P E R F I L D E C A L L E S

ECUADOR - ESCALA 1:500

HOJA TOPOGRÁFICA N° 31010.01 31009.01

Eje - Calle Umiña

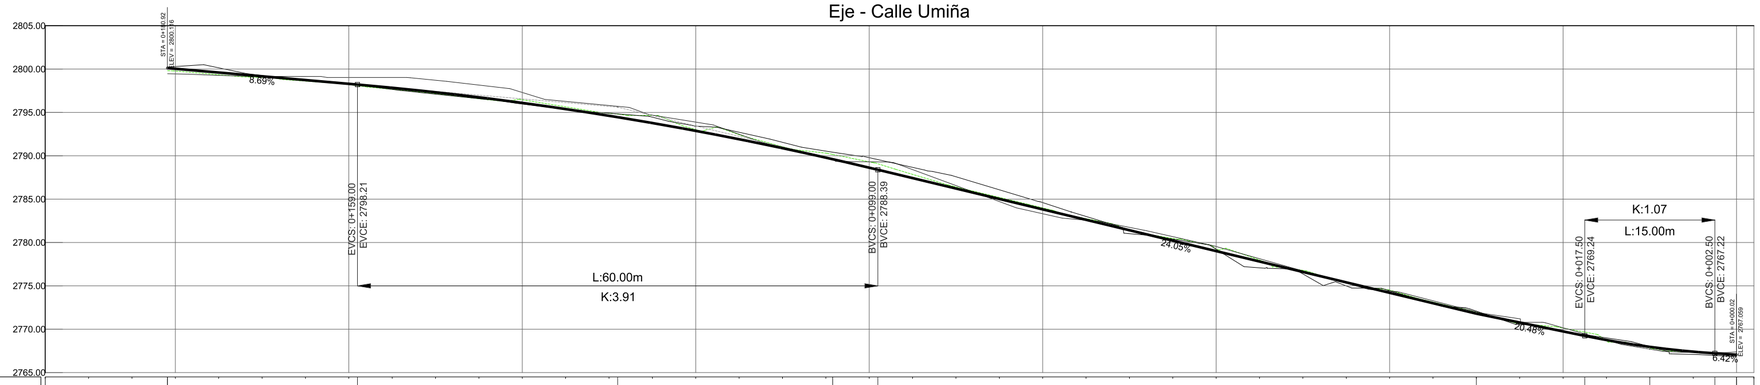

Abscisa	0+195.00	0+190.00	0+185.00	0+180.00	0+175.00	0+170.00	0+165.00	0+160.00	0+155.00	0+150.00	0+145.00	0+140.00	0+135.00	0+130.00	0+125.00	0+120.00	0+115.00	0+110.00	0+105.00	0+100.00	0+095.00	0+090.00	0+085.00	0+080.00	0+075.00	0+070.00	0+065.00	0+060.00	0+055.00	0+050.00	0+045.00	0+040.00	0+035.00	0+030.00	0+025.00	0+020.00	0+015.00	0+010.00	0+005.00	0+002.00
Cota de Terreno				2799.77	2799.34	2799.05	2798.61	2798.21	2797.66	2797.17	2796.58	2796.45	2795.65	2794.90	2794.65	2793.03	2792.43	2791.06	2790.31	2789.30	2787.86	2786.40	2785.20	2784.00	2782.75	2781.43	2780.47	2779.24	2777.98	2776.80	2775.36	2774.52	2773.13	2771.97	2770.67	2770.13	2768.65	2767.82	2767.35
Cota de Proyecto				2800.04	2799.60	2799.17	2798.73	2798.30	2797.84	2797.33	2796.74	2796.10	2795.39	2794.82	2793.78	2792.88	2791.91	2790.88	2789.79	2788.63	2787.43	2786.23	2785.02	2783.82	2782.62	2781.42	2780.21	2779.01	2777.81	2776.61	2775.40	2774.20	2773.00	2771.80	2770.77	2769.75	2768.75	2767.96	2767.41
Corte-Relleno				0.26	0.26	0.12	0.12	0.09	0.18	0.16	0.17	-0.35	-0.26	-0.29	-0.88	-0.15	-0.52	-0.17	-0.52	-0.67	-0.43	-0.18	-0.18	-0.17	-0.13	-0.01	-0.25	-0.23	-0.17	-0.19	0.04	-0.32	-0.13	0.17	0.11	-0.38	0.10	0.14	0.06

Eje - Calle 20 de Noviembre - Tramo 1

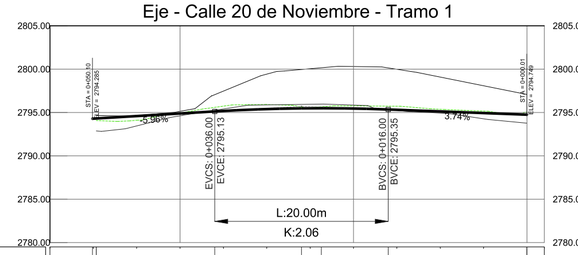

Abscisa	0+055.00	0+050.00	0+045.00	0+040.00	0+035.00	0+030.00	0+025.00	0+020.00	0+015.00	0+010.00	0+005.00	0+002.00
Cota de Terreno		2794.59	2794.11	2794.95	2795.74	2795.92	2795.57	2795.75	2795.73	2795.37	2795.16	2794.94
Cota de Proyecto		2794.59	2794.59	2794.89	2795.18	2795.40	2795.49	2795.46	2795.31	2795.12	2794.94	
Corte-Relleno		0.48	-0.06	-0.55	-0.53	-0.08	-0.30	-0.42	-0.25	-0.23		

Eje - Calle 20 de Noviembre - Tramo 2

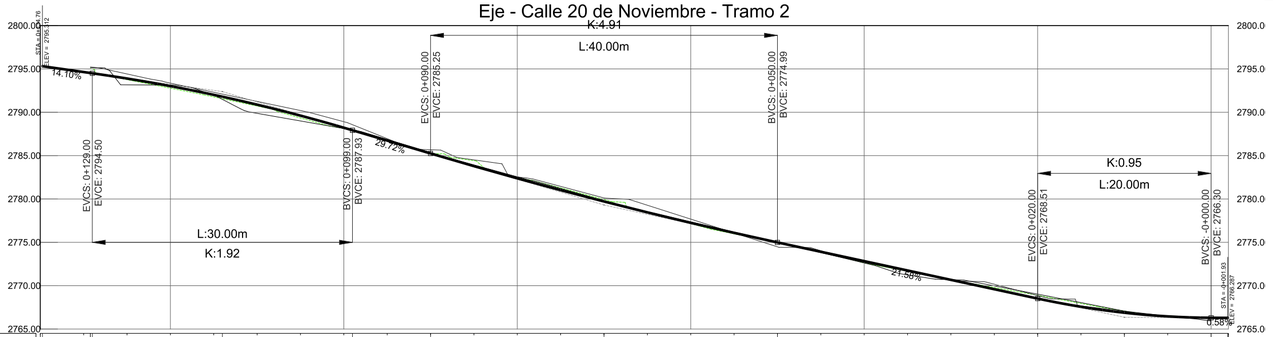

Abscisa	0+135.00	0+130.00	0+125.00	0+120.00	0+115.00	0+110.00	0+105.00	0+100.00	0+095.00	0+090.00	0+085.00	0+080.00	0+075.00	0+070.00	0+065.00	0+060.00	0+055.00	0+050.00	0+045.00	0+040.00	0+035.00	0+030.00	0+025.00	0+020.00	0+015.00	0+010.00	0+005.00	0+002.00
Cota de Terreno		2793.77	2792.78	2791.77	2790.72	2789.34	2788.13	2786.76	2785.25	2784.42	2782.42	2781.28	2779.94	2778.49	2777.15	2775.98	2774.97	2773.84	2772.63	2771.66	2770.69	2769.79	2768.89	2767.95	2767.08	2766.49	
Cota de Proyecto		2793.89	2793.02	2792.02	2790.88	2789.62	2788.22	2786.74	2785.25	2783.79	2782.38	2781.02	2779.71	2778.46	2777.25	2776.09	2774.97	2773.91	2772.83	2771.75	2770.67	2769.59	2768.52	2767.57	2766.88	2766.46	
Corte-Relleno	2794.64	0.13	0.24	0.24	0.16	0.27	0.09	-0.02	0.00	-0.63	-0.04	-0.26	-0.23	-0.03	0.10	0.12	0.02	0.07	0.20	0.09	-0.02	-0.20	-0.37	-0.38	-0.29	-0.04	

Eje - Calle 20 de Noviembre - Tramo 4 - Tramo 3

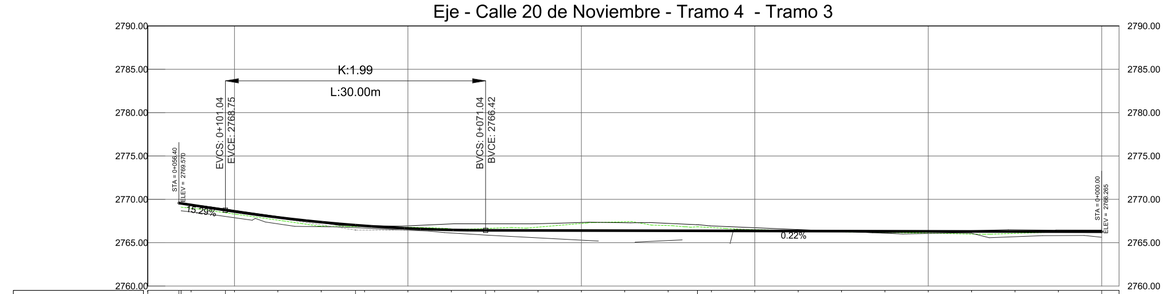

Abscisa	0+060.00	0+055.00	0+050.00	0+045.00	0+040.00	0+035.00	0+030.00	0+025.00	0+020.00	0+015.00	0+010.00	0+005.00	0+000.00	0+050.00	0+045.00	0+040.00	0+035.00	0+030.00	0+025.00	0+020.00	0+015.00	0+010.00	0+005.00	0+002.00
Cota de Terreno		2768.98	2768.30	2767.60	2766.91	2766.85	2766.78	2766.59	2766.68	2766.79	2767.22	2767.42	2766.97	2766.74	2766.51	2766.38	2766.26	2766.18	2766.09	2766.00	2766.07	2766.23		
Cota de Proyecto		2769.35	2768.59	2767.92	2767.37	2766.94	2766.64	2766.47	2766.42	2766.41	2766.40	2766.39	2766.38	2766.37	2766.35	2766.34	2766.33	2766.32	2766.31	2766.30	2766.29	2766.28		
Corte-Relleno		0.38	0.29	0.31	0.45	0.10	-0.13	-0.12	-0.26	-0.38	-0.82	-1.03	-0.60	-0.38	-0.15	-0.04	0.08	0.14	0.22	0.30	0.21	0.04		

MUNICIPIO DEL DISTRITO METROPOLITANO DE QUITO	SERIE TRAZADOS VIALES		Nª. 31010.01 31009.01
	ESCALA 1:500		FECHA SEPTIEMBRE/2022
	DATOS	G.A.D.D.M.Q. - A.Z.E.A.	
	TOPOGRAFIA:	TOP.M. SARABIA	PROYECTO: ING. DAVID PILA
- APROBACIÓN DE LA REGULARIZACIÓN DEL TRAZADO VIAL DE LAS CALLES: UMIÑA, 20 DE NOVIEMBRE TRAMO1, TRAMO2, TRAMO3, TRAMO4	Firmado electrónicamente por: MAYRA ALEJANDRA SARABIA CORREA		Firmado electrónicamente por: SEGUNDO DAVID PILA
	REVISÓ:	ING. J. ALMEIDA	APROBÓ: ARQ. D. BARAHONA
(BARRIO: REINO DE QUITO - PARROQUIA LA MENA)	Abg. Nataly Patricia Avilés Pastás ADMINISTRADORA ZONAL E. ALFARO		

OBSERVACIÓN: PROYECTO EN CUMPLIMIENTO A LAS DISPOSICIONES EN LOS ARTICULOS DE LA CONSTITUCION, LOOTUGS Y CODIGO MUNICIPAL VIGENTE PARA EL DISTRITO METROPOLITANO DE QUITO, SOLICITUD DE LOS MORADORES DEL BARRIO, DOC. No. GADDMQ-AZEA-DAF-UA-SG-2022-0288-E.