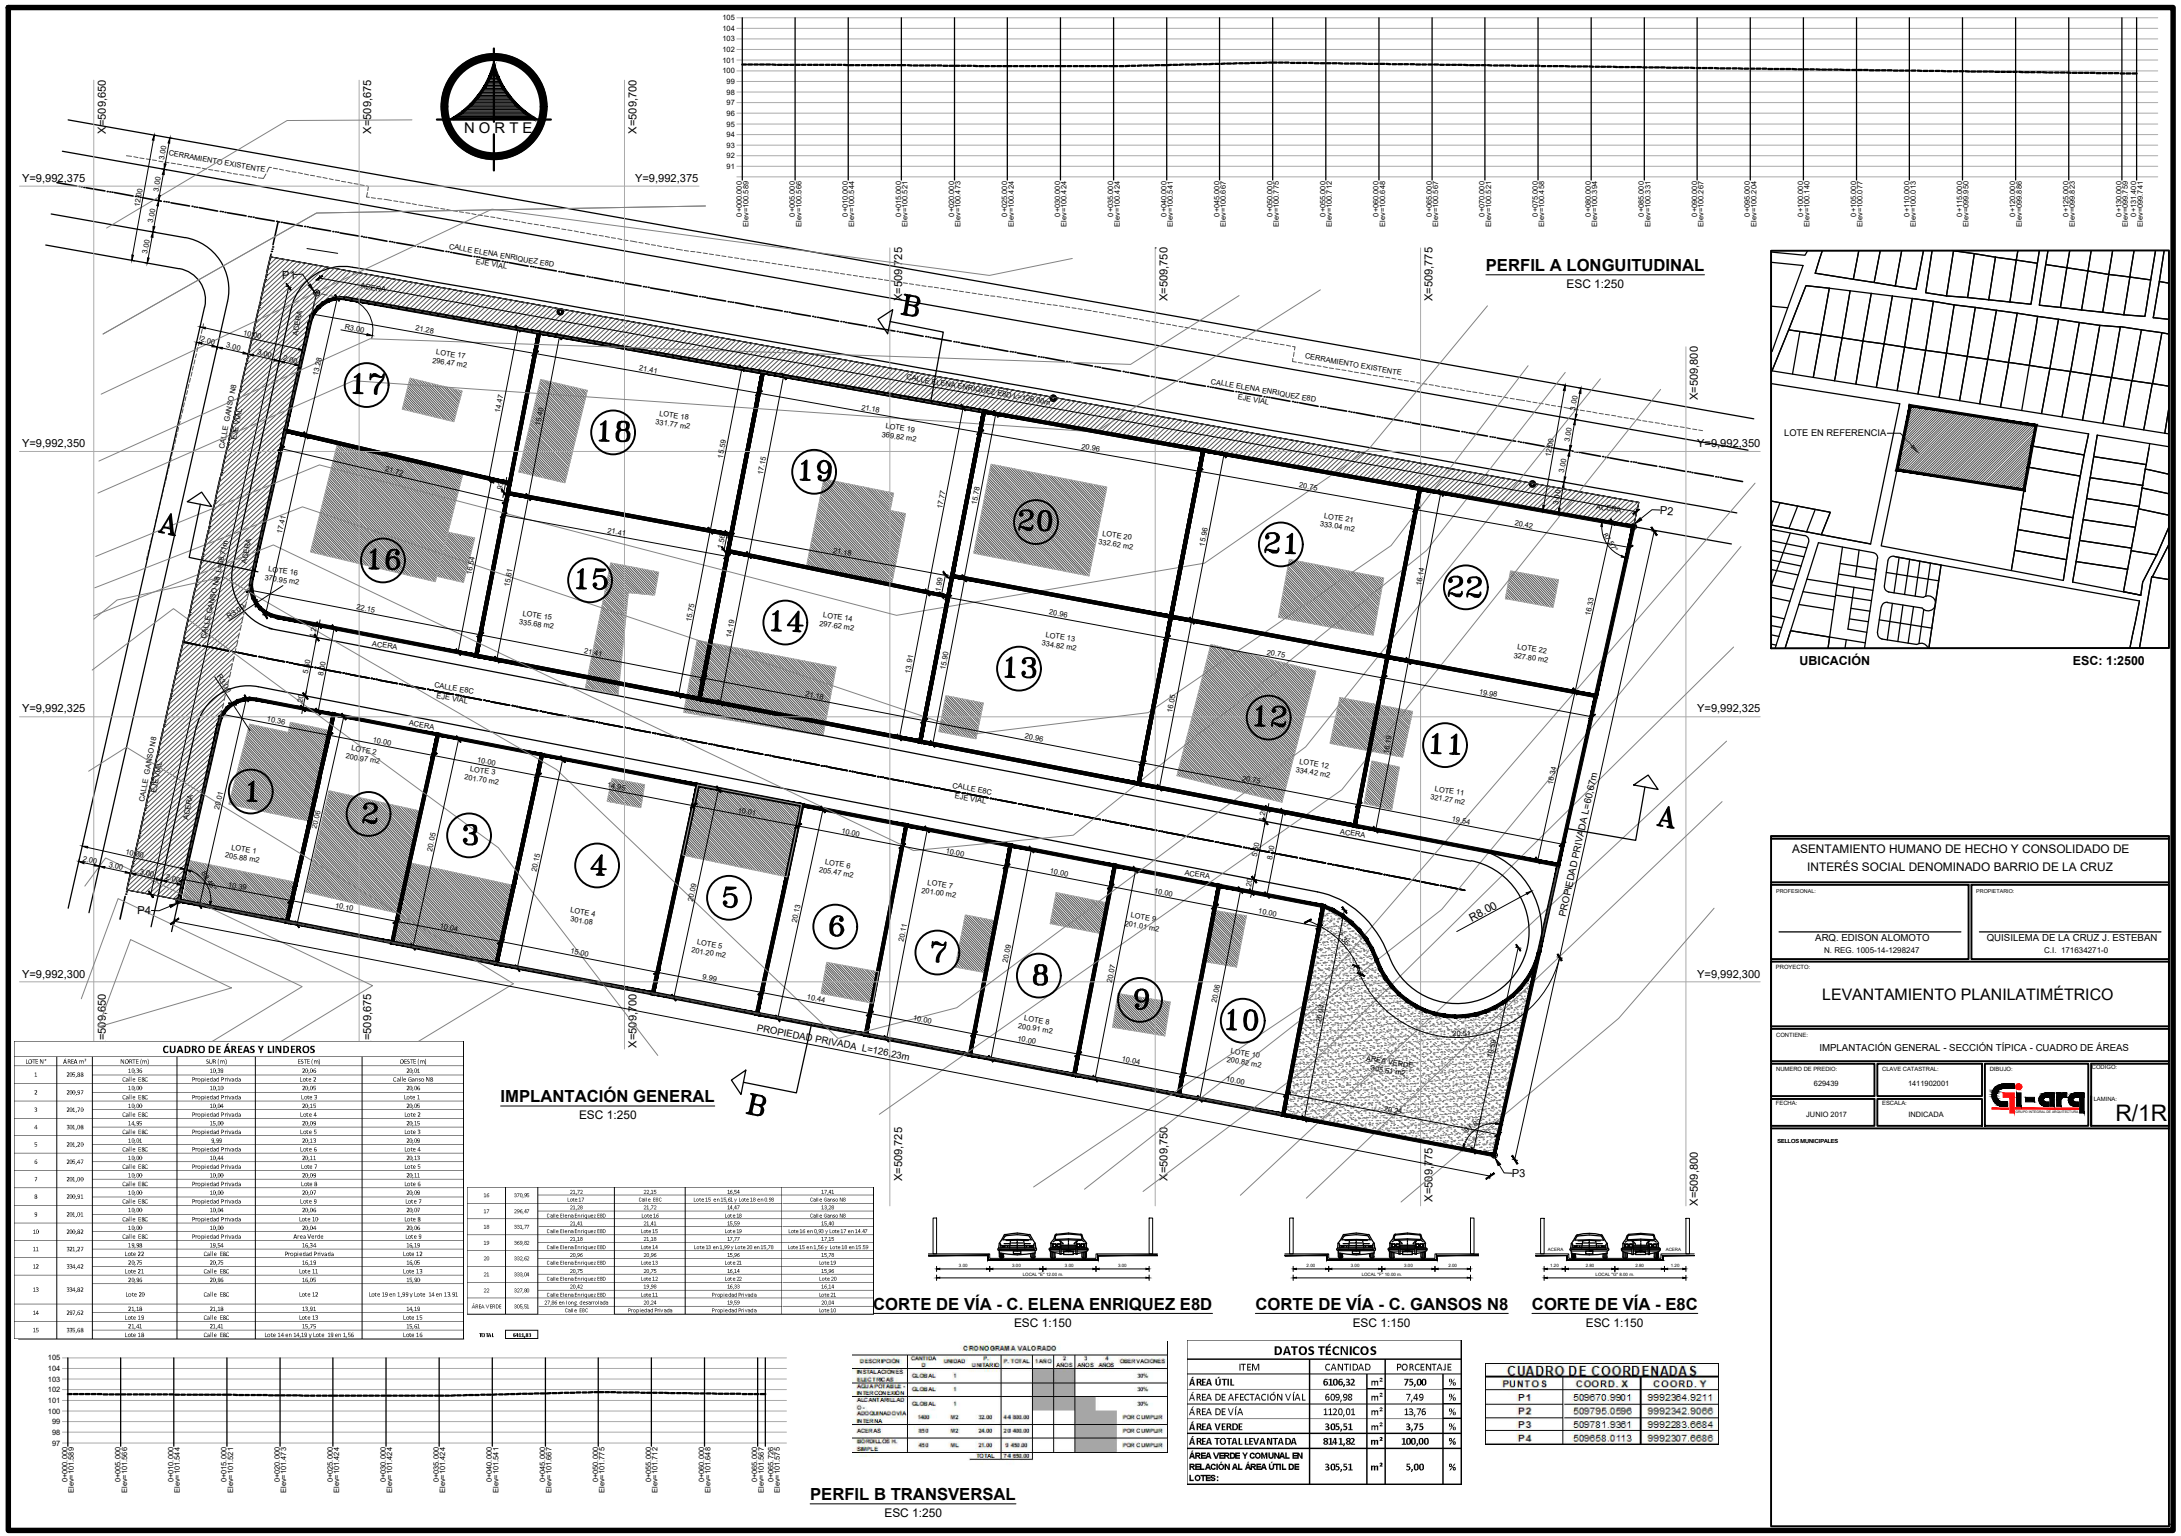

PERFIL A LONGUITUDINAL
ESC 1:250

UBICACIÓN ESC: 1:2500

IMPLANTACIÓN GENERAL
ESC 1:250

CUADRO DE ÁREAS Y LINDEROS

LOTE N°	ÁREA m²	NORTE (m)	SUR (m)	ESTE (m)	OESTE (m)
1	205,88	10,36	10,38	20,06	20,01
		Calle EBC	Propiedad Privada	Lote 2	Calle Ganso N8
2	200,97	10,00	10,10	20,05	20,06
		Calle EBC	Propiedad Privada	Lote 3	Lote 1
3	201,70	10,00	10,04	20,15	20,05
		Calle EBC	Propiedad Privada	Lote 4	Lote 2
4	301,08	14,95	15,00	20,09	20,15
		Calle EBC	Propiedad Privada	Lote 5	Lote 3
5	201,20	10,01	9,99	20,13	20,09
		Calle EBC	Propiedad Privada	Lote 6	Lote 4
6	205,47	10,00	10,44	20,11	20,13
		Calle EBC	Propiedad Privada	Lote 7	Lote 5
7	201,00	10,00	10,00	20,09	20,11
		Calle EBC	Propiedad Privada	Lote 8	Lote 6
8	200,91	10,00	10,00	20,07	20,09
		Calle EBC	Propiedad Privada	Lote 9	Lote 7
9	201,01	10,00	10,04	20,06	20,07
		Calle EBC	Propiedad Privada	Lote 10	Lote 8
10	200,82	10,00	10,00	20,04	20,06
		Calle EBC	Propiedad Privada	Area Verde	Lote 9
11	321,27	19,98	19,54	16,34	16,19
		Lote 22	Calle EBC	Propiedad Privada	Lote 12
12	334,42	20,75	20,75	16,19	16,05
		Lote 21	Calle EBC	Lote 11	Lote 13
13	334,82	20,96	20,96	16,05	15,90
		Lote 20	Calle EBC	Lote 12	Lote 19 en 1,39 y Lote 14 en 13,91
14	297,62	21,18	21,18	13,91	14,19
		Lote 19	Calle EBC	Lote 13	Lote 15
15	335,68	21,41	21,41	15,75	15,61
		Lote 18	Calle EBC	Lote 14 en 14,19 y Lote 19 en 1,56	Lote 16
16	370,95	21,72	22,15	16,54	17,41
		Lote 17	Calle EBC	Lote 15 en 15,61 y Lote 16 en 0,99	Calle Ganso N8
17	296,47	21,28	21,72	14,47	13,28
		Calle Elena Enriquez E8D	Lote 16	Lote 18	Calle Ganso N8
18	331,77	21,41	21,41	15,59	15,40
		Calle Elena Enriquez E8D	Lote 15	Lote 19	Lote 16 en 0,90 y Lote 17 en 14,47
19	369,82	21,18	21,18	17,77	17,25
		Calle Elena Enriquez E8D	Lote 14	Lote 13 en 1,39 y Lote 20 en 15,78	Lote 15 en 1,56 y Lote 18 en 15,59
20	332,62	20,96	20,96	15,96	15,78
		Calle Elena Enriquez E8D	Lote 13	Lote 12	Lote 19
21	333,04	20,75	20,75	16,14	15,96
		Calle Elena Enriquez E8D	Lote 12	Lote 22	Lote 20
22	327,80	20,42	19,98	16,33	16,14
		Calle Elena Enriquez E8D	Lote 11	Propiedad Privada	Lote 21
ÁREA VERDE	305,51	27,86 en Long. desarrollada	20,24	15,09	20,04
		Calle EBC	Propiedad Privada	Propiedad Privada	Lote 10
TOTAL	8141,81				

CORTE DE VÍA - C. ELENA ENRIQUEZ E8D
ESC 1:150

CORTE DE VÍA - C. GANSOS N8
ESC 1:150

CORTE DE VÍA - E8C
ESC 1:150

PERFIL B TRANSVERSAL
ESC 1:250

CRONOGRAMA VALORADO

DESCRIPCIÓN	CANTIDAD	UNIDAD	P. UNITARIO	P. TOTAL	1 AÑO	2 AÑOS	3 AÑOS	4 AÑOS	OBSERVACIONES
INSTALACIONES ELÉCTRICAS	GLOBAL	1							30%
ACERA POR ABLE - INTERIOR EN ÁREA AMARILLA	GLOBAL	1							30%
2 - ADOQUINADO VÍA INTERNA	GLOBAL	1							30%
	1400	M2	32.00	44 800.00					POR CUMPLIR
ACERAS	850	M2	24.00	20 400.00					POR CUMPLIR
BORDILLO DE H. SIMPLE	450	ML	21.00	9 450.00					POR CUMPLIR
			TOTAL	74 650.00					

DATOS TÉCNICOS

ITEM	CANTIDAD		PORCENTAJE	
ÁREA ÚTIL	6106,32	m²	75,00	%
ÁREA DE AFECTACIÓN VÍAL	609,98	m²	7,49	%
ÁREA DE VÍA	1120,01	m²	13,76	%
ÁREA VERDE	305,51	m²	3,75	%
ÁREA TOTAL LEVANTADA	8141,82	m²	100,00	%
ÁREA VERDE Y COMUNAL EN RELACIÓN AL ÁREA ÚTIL DE LOTES:	305,51	m²	5,00	%

CUADRO DE COORDENADAS

PUNTOS	COORD. X	COORD. Y
P1	509670.9901	9992364.9211
P2	509795.0596	9992342.9066
P3	509781.9361	9992283.6684
P4	509658.0113	9992307.6686

ASENTAMIENTO HUMANO DE HECHO Y CONSOLIDADO DE INTERÉS SOCIAL DENOMINADO BARRIO DE LA CRUZ

PROFESIONAL:
ARQ. EDISON ALOMOTO
N. REG. 1005-14-1298247

PROPIETARIO:
QUISILEMA DE LA CRUZ J. ESTEBAN
C.I. 171634271-0

PROYECTO:
LEVANTAMIENTO PLANILATIMÉTRICO

CONTIENE:
IMPLANTACIÓN GENERAL - SECCIÓN TÍPICA - CUADRO DE ÁREAS

NUMERO DE PREDIO:	CLAVE CATASTRAL:	DIBUJO:	CODIGO:
629439	1411902001	Gi-arq	
FECHA: JUNIO 2017	ESCALA: INDICADA		LAMINA: R/1R

SELLOS MUNICIPALES