

208  
doscientos ocho



## ANEXO 3

# PLANO GENERAL DEL ASENTAMIENTO



BARRIO LAS PALMIERAS IV ETAPA

ZONALIZACIÓN

USO	INDICADOR	VALOR	UNIDAD
...	...	...	...

INDICADOR	VALOR	UNIDAD
...	...	...

207  
Cosa en los siete



PASAJE S2C  
ESCALINATA DE LAS POMAROSAS  
ESCALINATA S3, S2D, S2A, S1D, S1C, S2A

ESCALA: 8E

...	...	...
...	...	...




CALLE ALCIDES LOPEZ BORJA

ESCALA: 8E



CALLE DE LAS POMAROSAS  
CALLE CESAR CHIRIBOGA VILLAGOMEZ

ESCALA: 8E

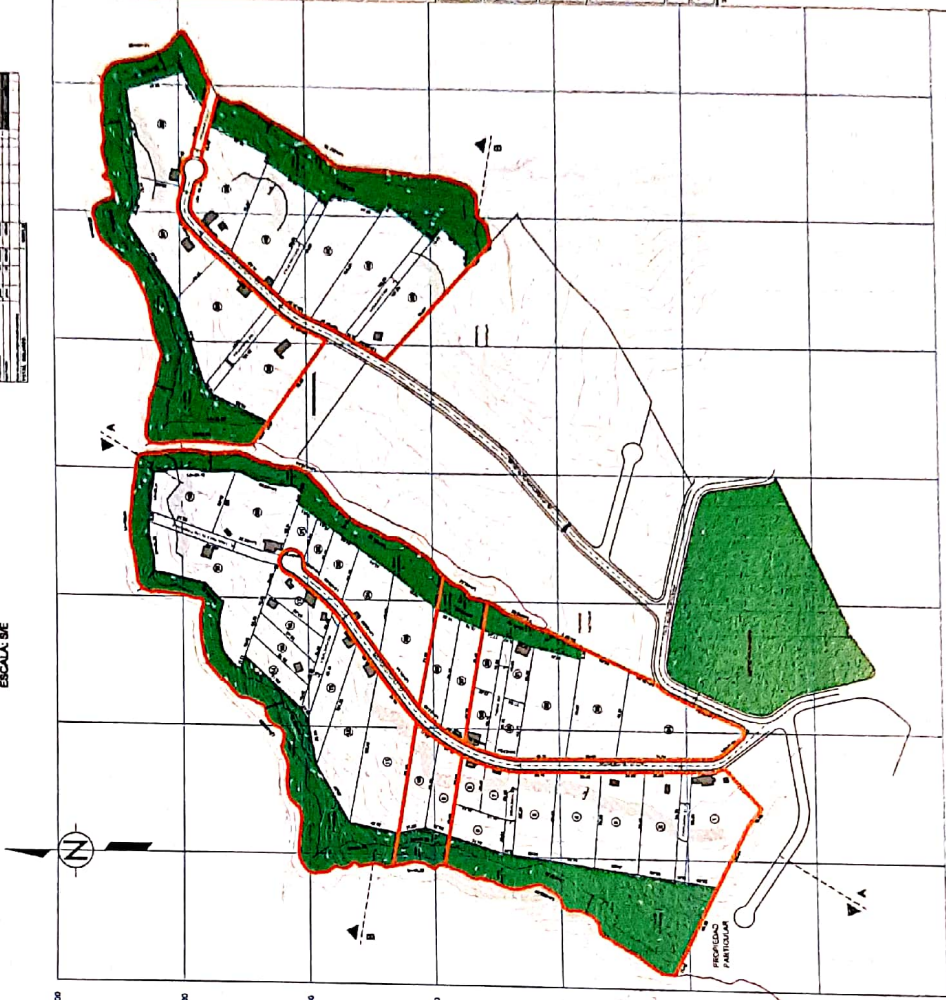

N 8987020  
N 8987200  
N 8987400  
N 8987600  
N 8987800  
N 8988000  
N 8988200  
N 8988400  
N 8988600  
N 8988800  
N 8989000

IMPLANTACIÓN GENERAL  
ESCALA: 1:2000

CORTE TRANSVERSAL B B  
ESCALA: 1:2000



CORTE LONGITUDINAL A A  
ESCALA: 1:2000

...	...	...	...	...	...	...	...	...	...
...	...	...	...	...	...	...	...	...	...