











9971750 m.N

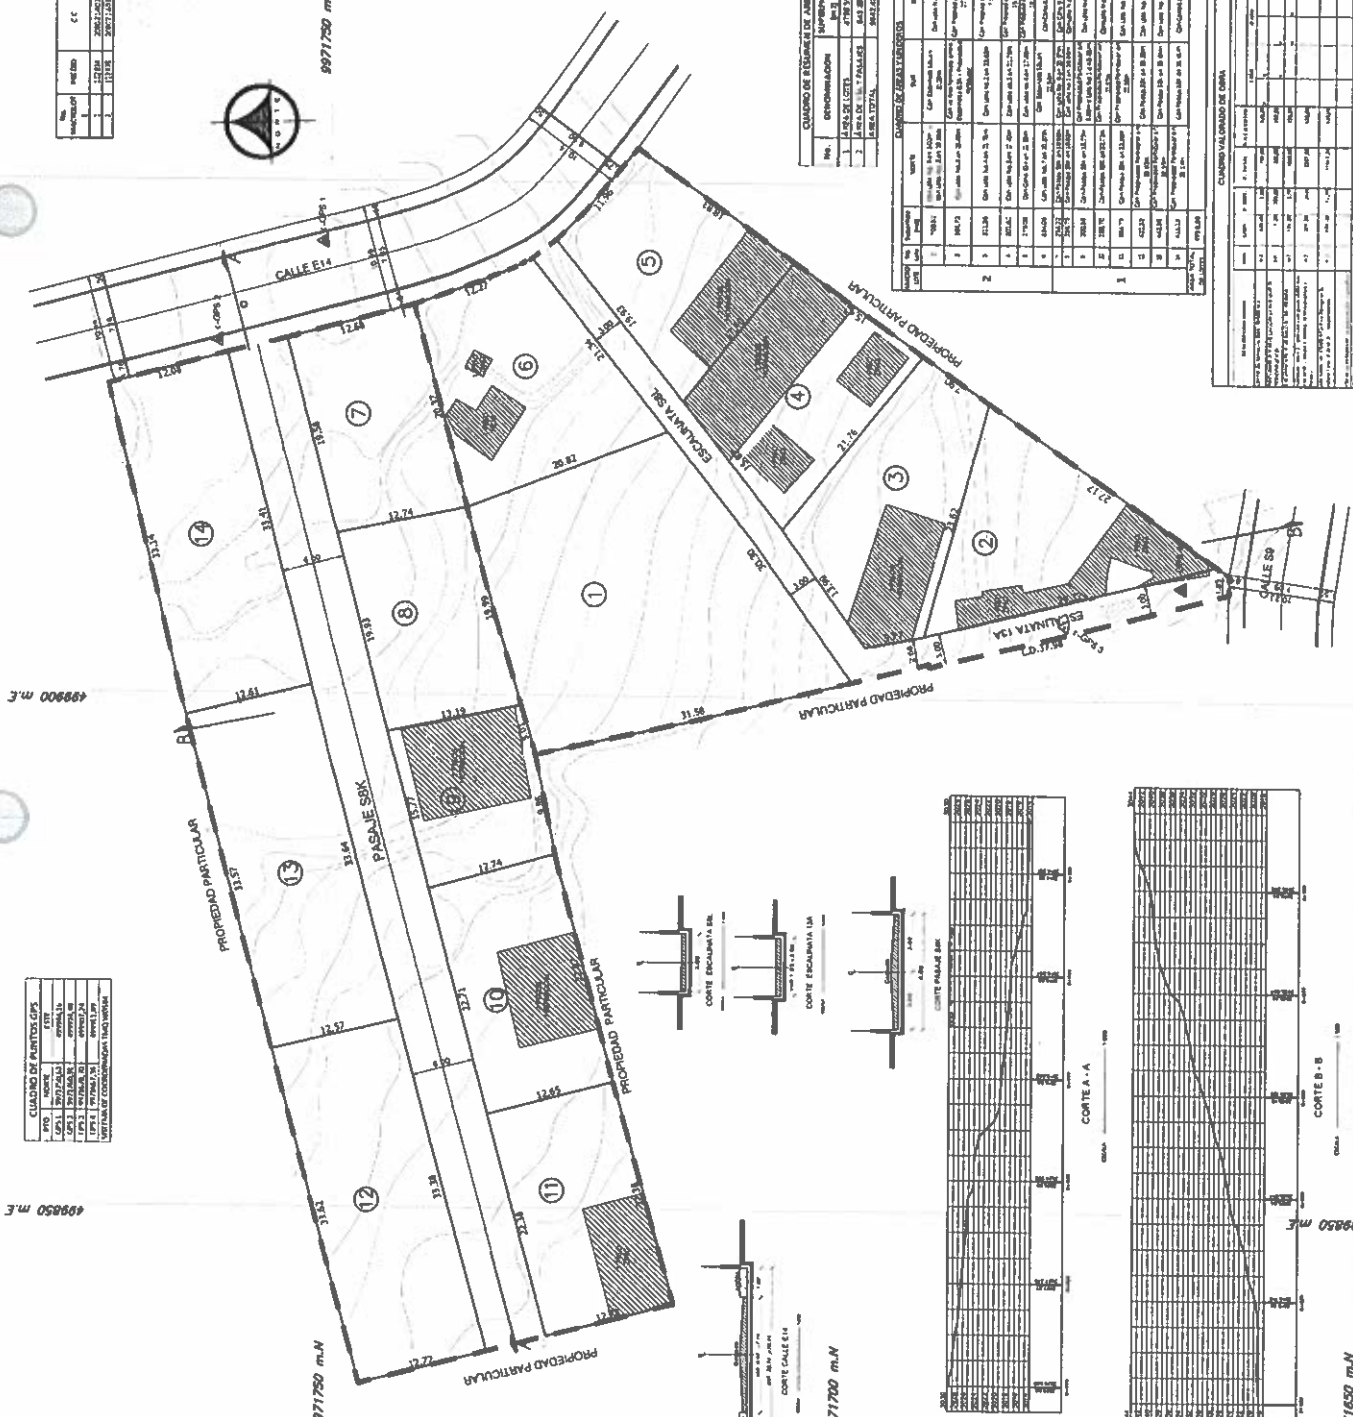


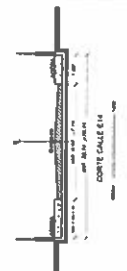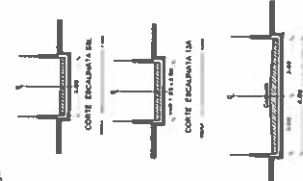

9971700 m.N

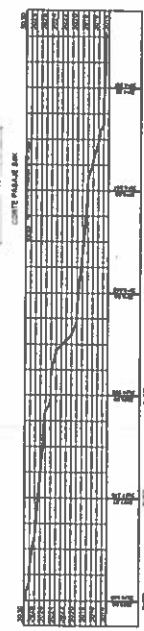

CORTE A-A

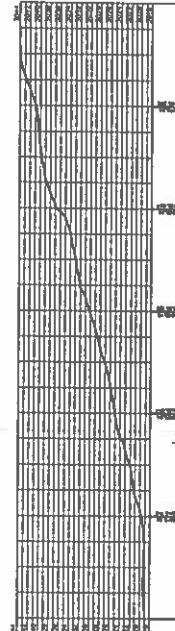

CORTE B-B

9971650 m.N


IMPLEMENTACIÓN GENERAL
 ESCALA: 1:250

41
 Cuentas y oro

ASENTAMIENTO HUMANO DE HECHO Y CONSCIENTE. ESTADO DE INTERES SOCIAL

"SANTA FAZ"

ADMINISTRACIÓN ZONAL ELOY ALFARO - PARROQUIA LA FERROVIARIA

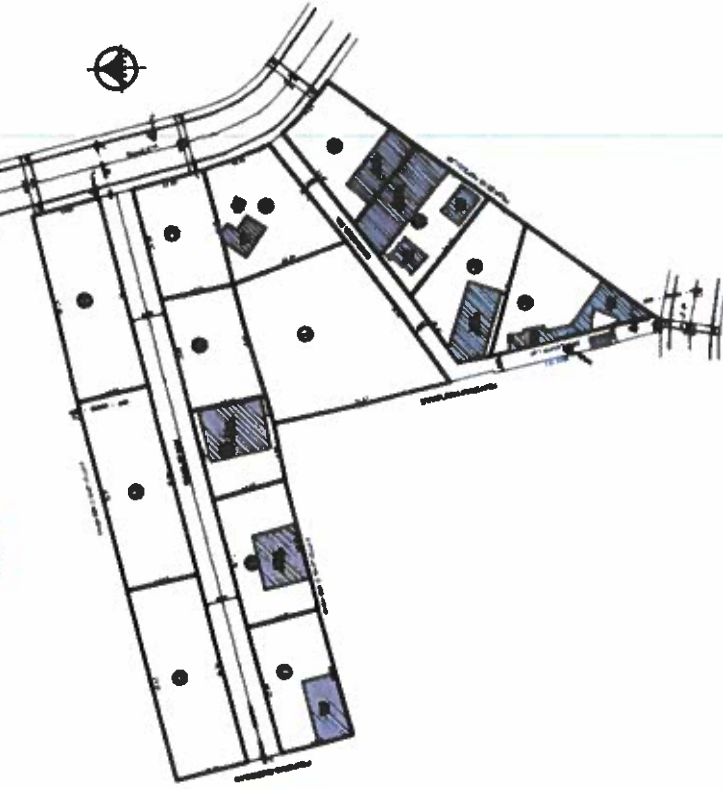

Obras de Infraestructura Existentes:	Obras Civiles Ejecutadas:
Agua Potable: 100 %	Callejadas: 100 %
Alcantarillado: 100 %	Aceras: N/A
Enfiteusis Ejecutadas: 100 %	Bosquillos: N/A

AÑOS DE ASENTAMIENTO:	10 años	CONSOLIDACIÓN:	57,14 %
NÚMERO DE LOTES:	14	POBLACIÓN BENEFICIADA:	56 Hab.
ZONIFICACIÓN		D3(D203-80)	
LOTE MÍNIMO:		200 m ²	
FORMA DE OCUPACION DEL SUELO:		(D) Sobre línea de fábrica	
USO PRINCIPAL:		(RU3) Residencial urbano 3	
CLASIFICACIÓN DEL SUELO:		(SU) Suelo Urbano	
INFORME DE RIESGOS:		Nº. 339-AT-DMGR-2018 / Riesgo moderado – Riesgo Alto Lotes: 2,3,4,6 y 9	
ÁREA ÚTIL DE LOTES:		4.798,59 m ²	DERECHOS Y ACCIONES
ÁREA DE VIAS Y PASAJES:		843,89 m ²	
ÁREA BRUTA TOTAL:		5.642,48 m ²	UERR-Q

40
Cuenta