



**DETALLE DE IMPLANTACIÓN  
AREA VERDE RECREATIVA CUERPO 02**

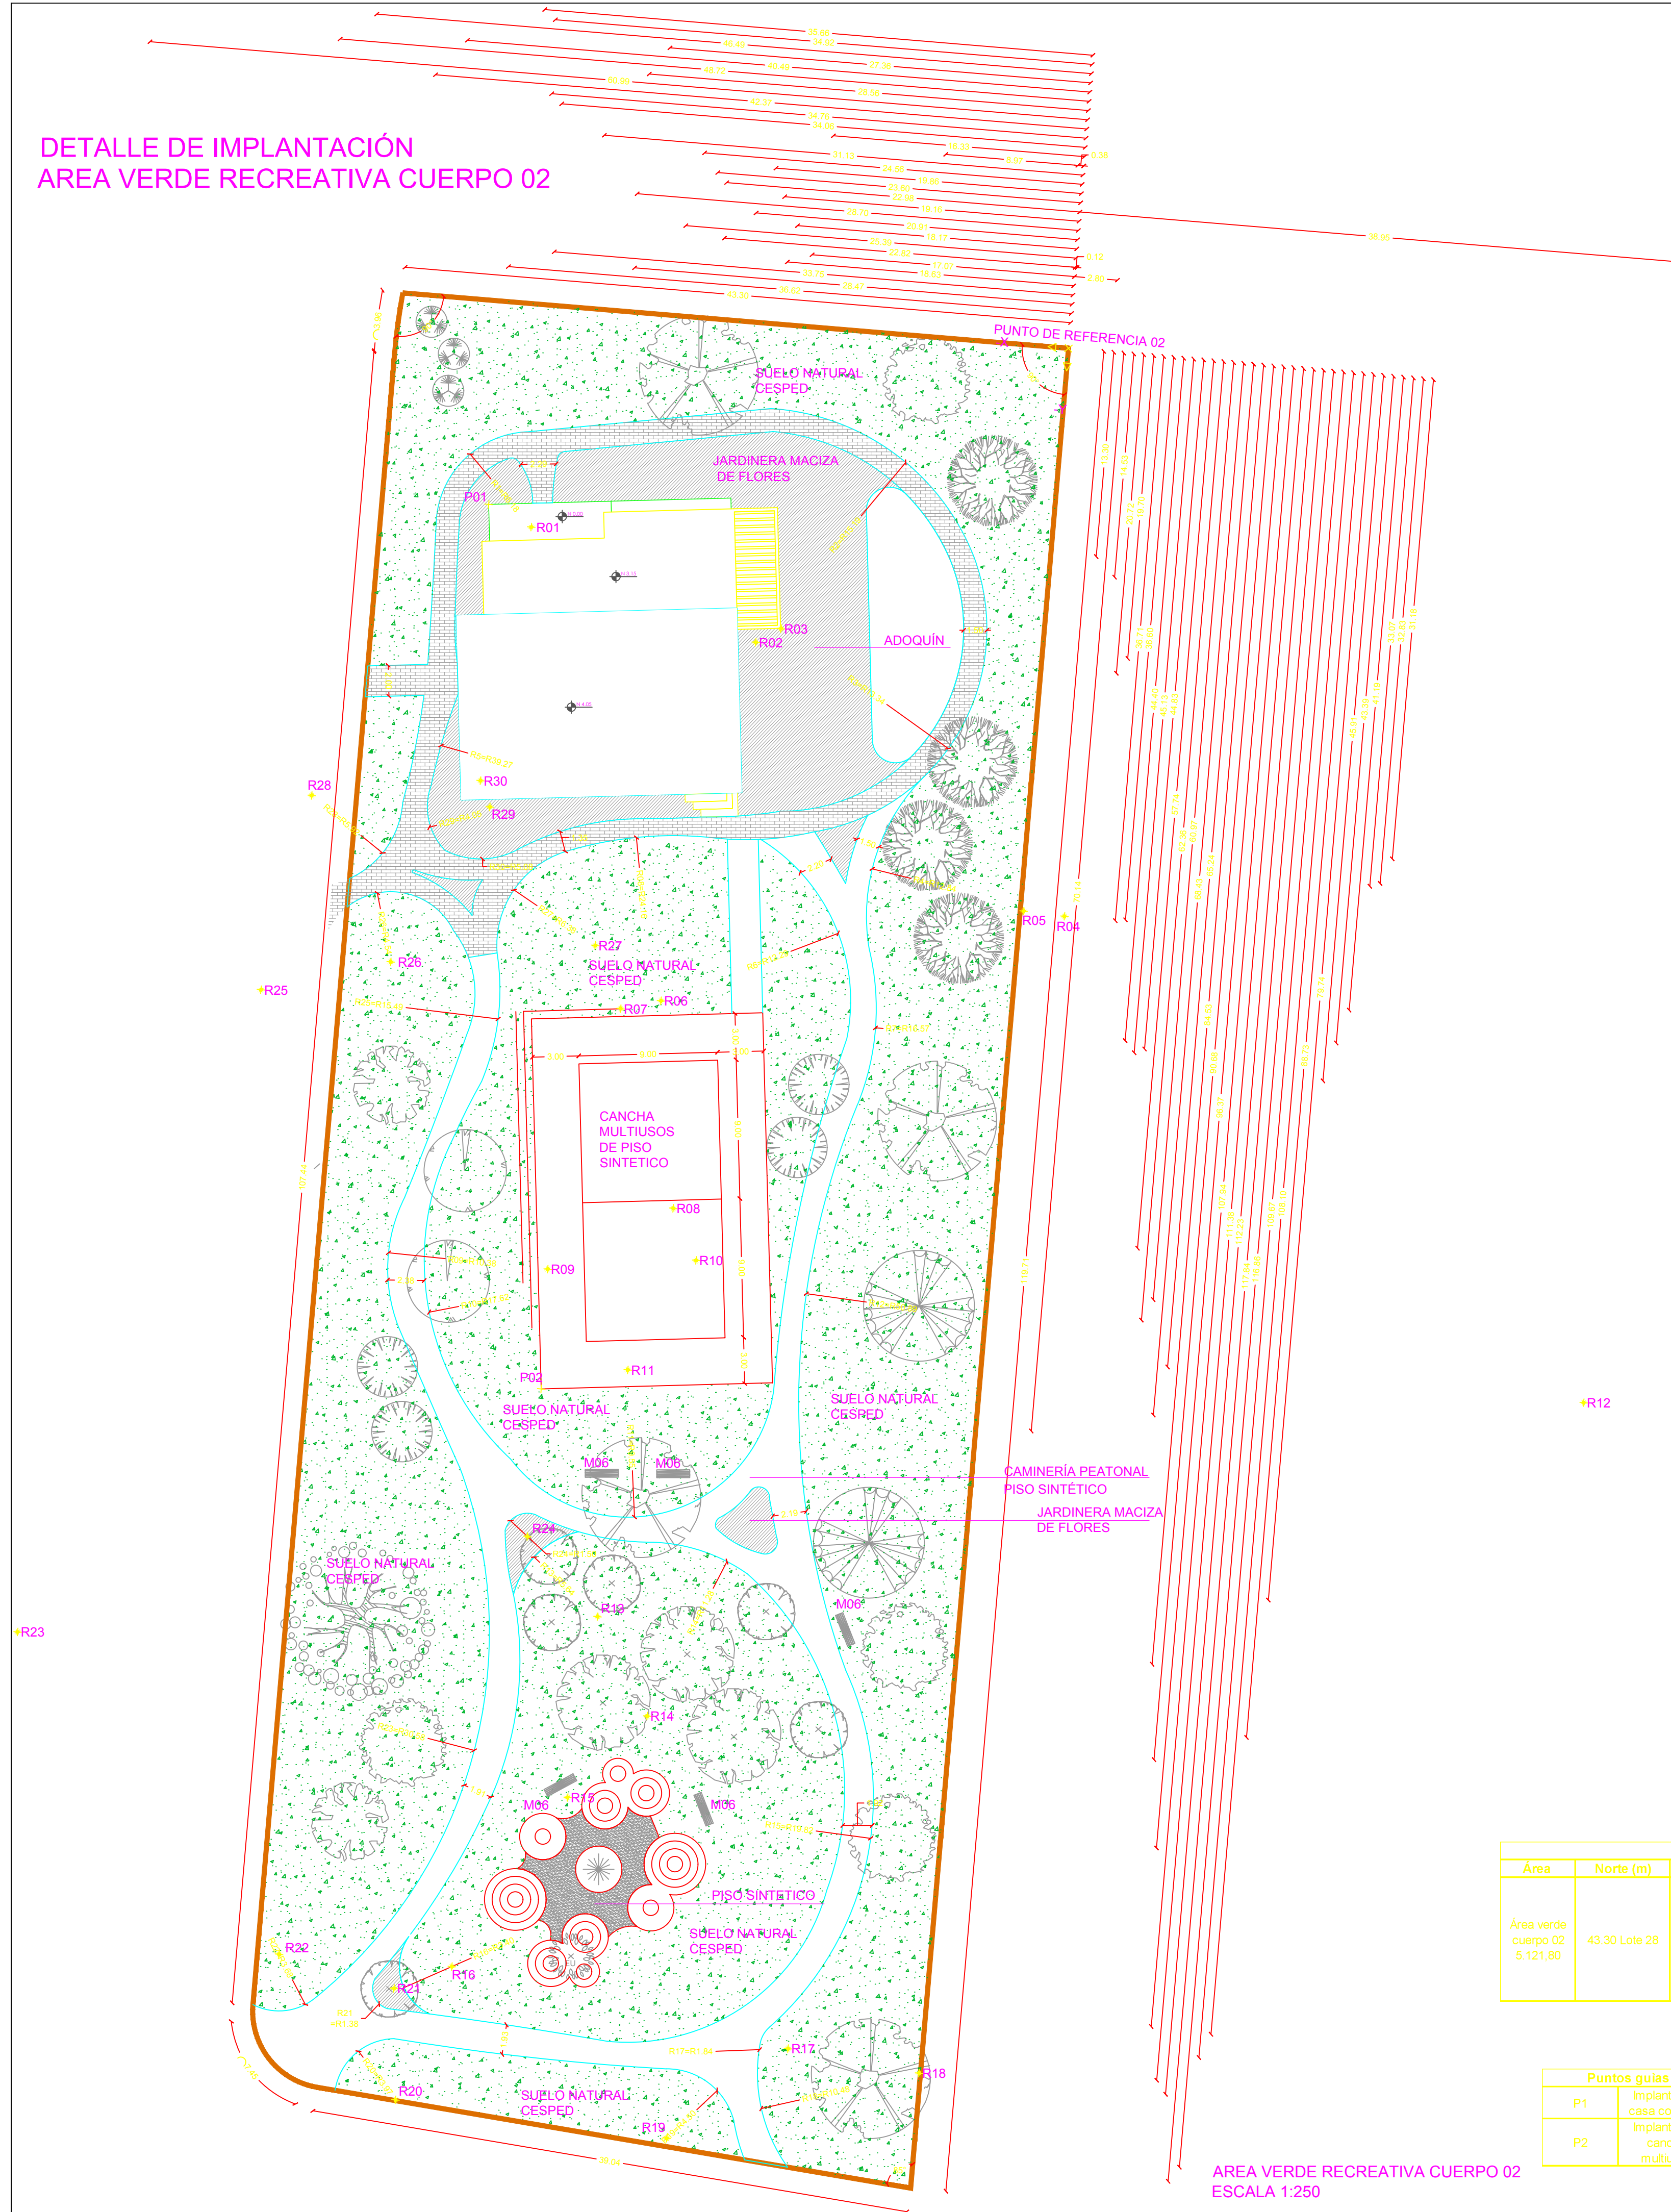

**AREA VERDE RECREATIVA CUERPO 02  
ESCALA 1:250**

**CASA COMUNAL**

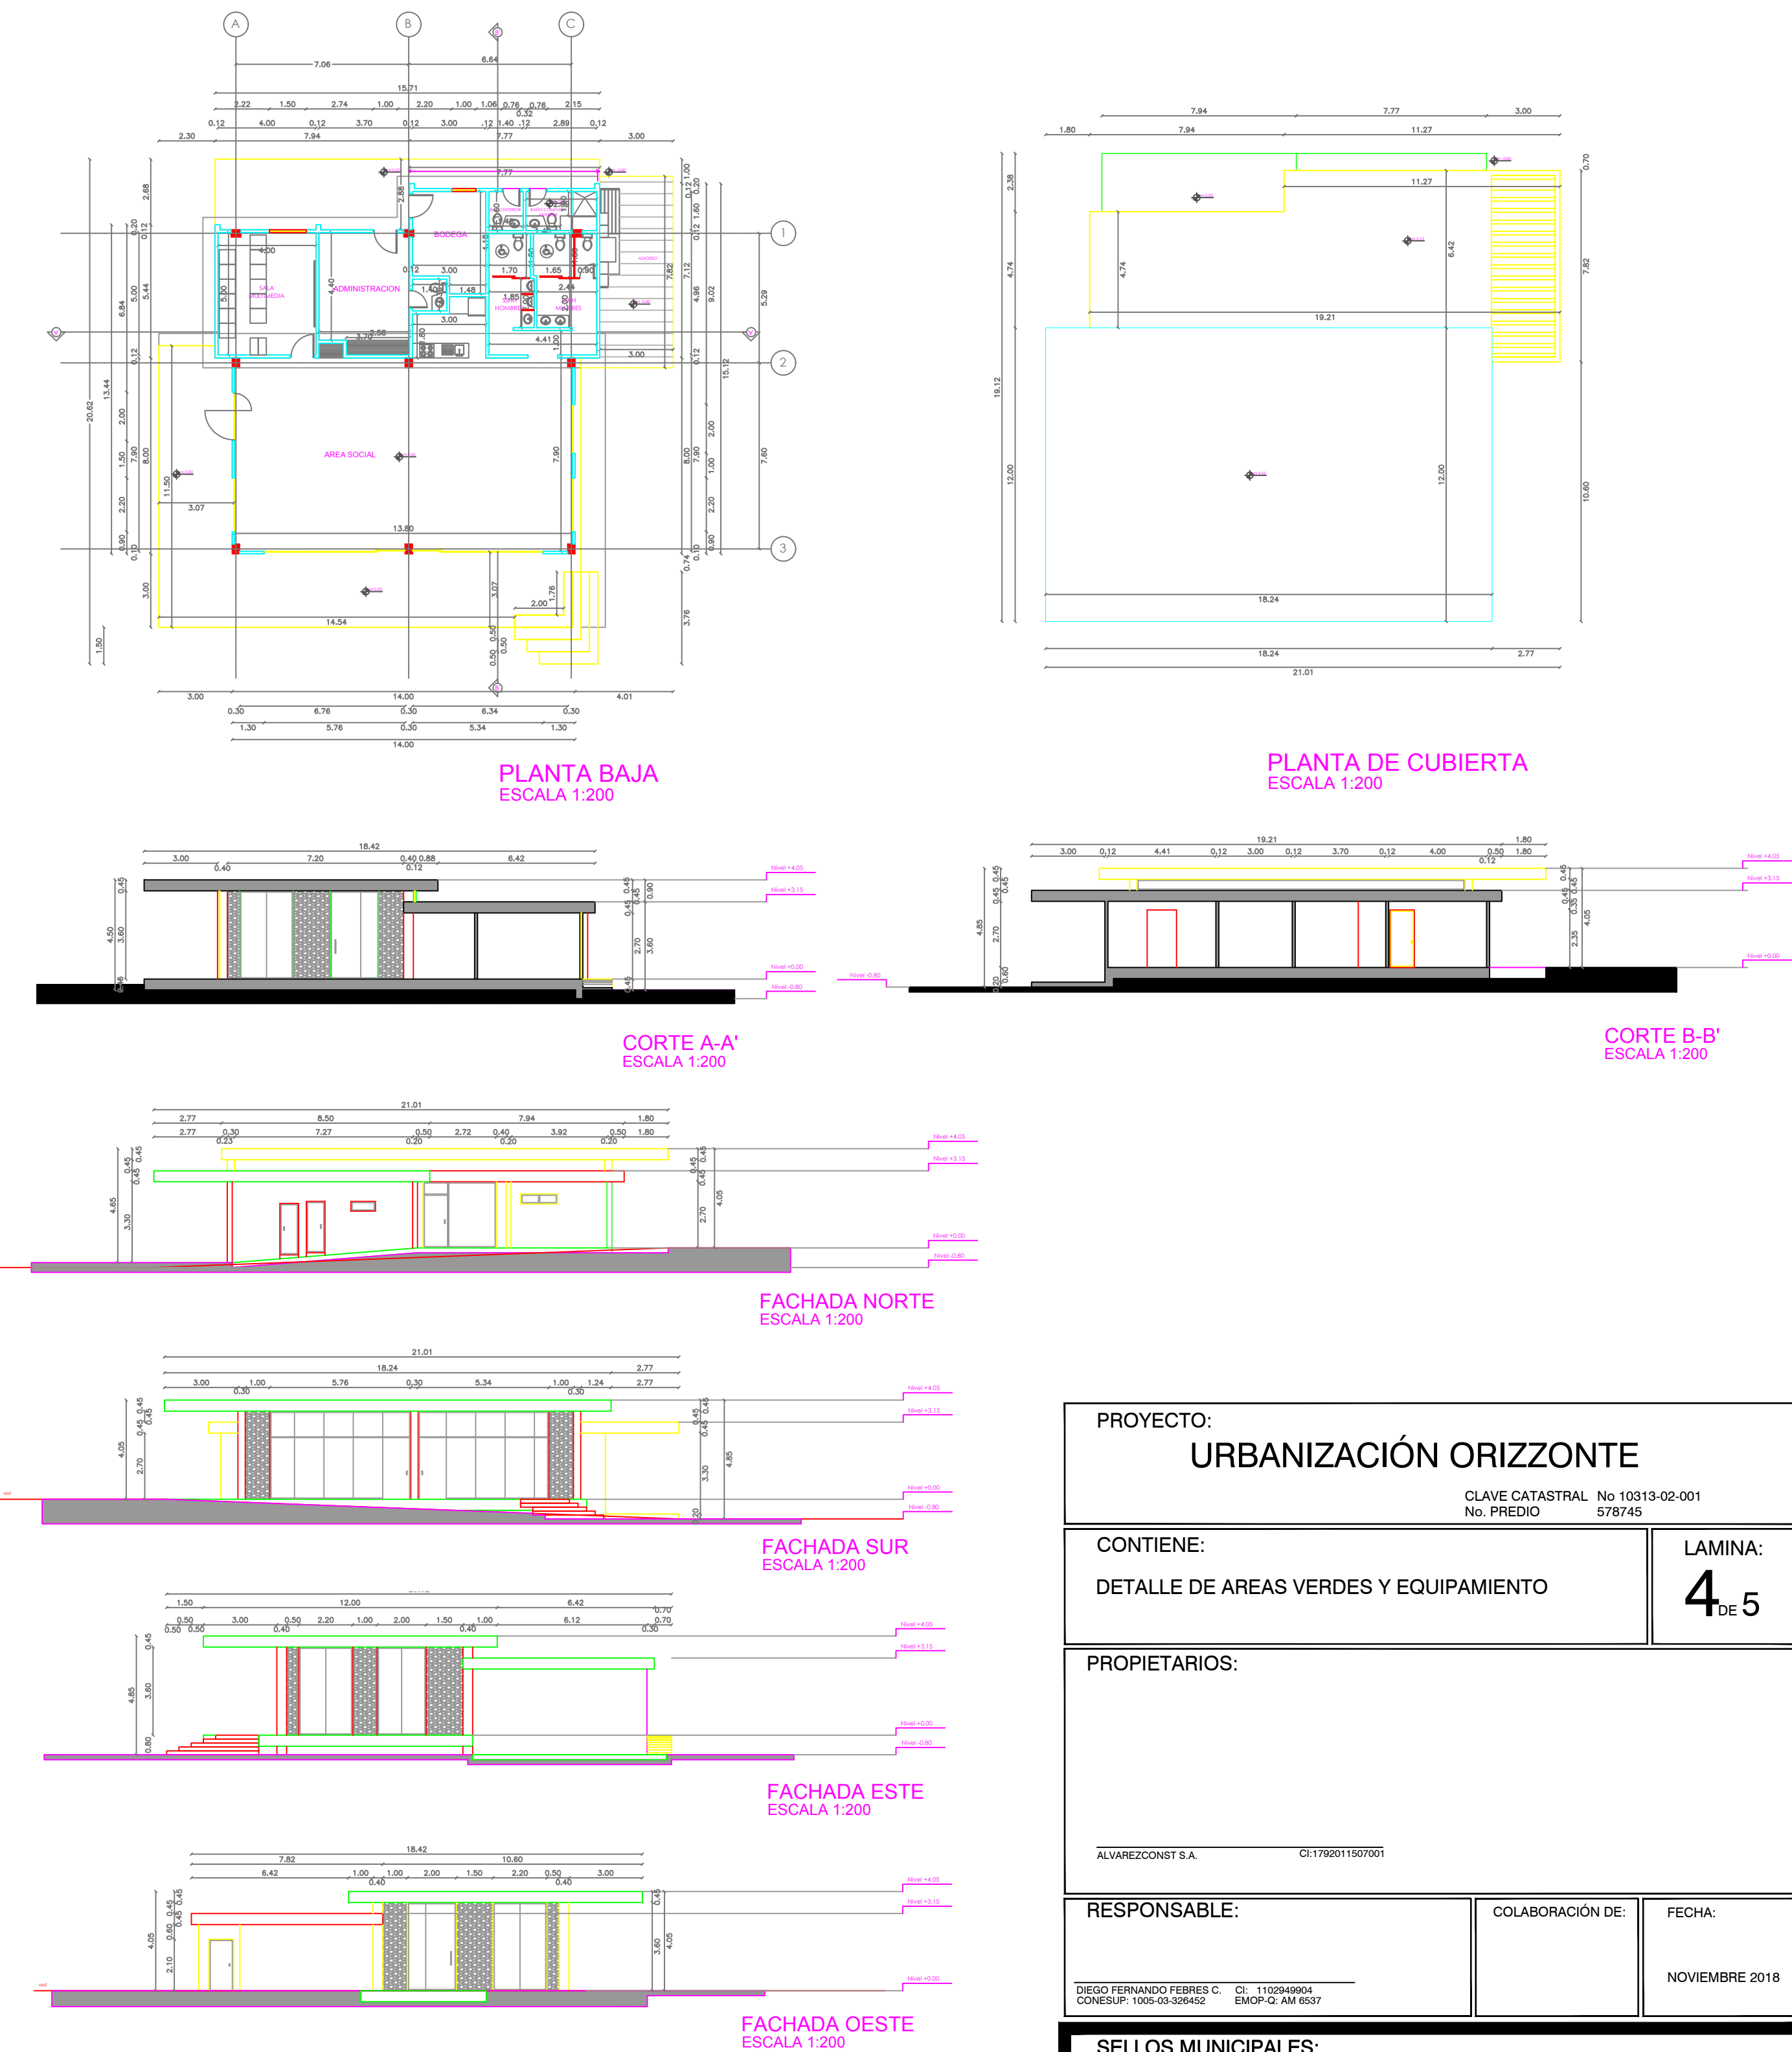

Radio	-X	-Y
R1	33.75	14.52
R2	18.63	20.72
R3	17.07	19.70
R4	-2.80	36.71
R5	0.12	36.60
R6	22.88	44.40
R7	25.39	45.13
R8	20.91	57.74
R9	28.70	62.36
R10	19.16	60.97
R11	22.98	68.43
R12	-38.95	65.24
R13	23.68	84.53
R14	18.86	90.68
R15	24.56	96.37
R16	31.13	107.94
R17	8.97	111.38
R18	0.38	112.23
R19	16.33	117.84
R20	34.06	116.86
R21	34.79	109.67
R22	42.37	108.10
R23	60.09	88.73
R24	28.56	79.74
R25	48.72	45.90
R26	40.49	43.38
R27	27.36	41.19
R28	46.49	33.07
R29	34.92	32.83
R30	35.66	31.18

Área	Linderos		
	Norte (m)	Sur (m)	Oeste (m)
Área verde cuerpo 02 5.121.80	43.30 Lote 28	42.76 Vía pública proyectada	115.12 Vía pública proyectada

Puntos guías		-X	-Y
P1	Implantación casa comunal	36.62	13.29
P2	Implantación cancha multiusos	28.47	70.13

**PROYECTO:**  
**URBANIZACIÓN ORIZZONTE**

CLAVE CATASTRAL No 10313-02-001  
No. PREDIO 578745

**CONTIENE:**  
DETALLE DE AREAS VERDES Y EQUIPAMIENTO

**PROPIETARIOS:**  
ALVAREZCONST S.A. CI-1192011507001

**RESPONSABLE:**  
DIEGO FERNANDO FERRER C. CI: 1102949004  
DONESUP: 1005-03.326452 EMOP-Q: AM 6537

**COLABORACIÓN DE:**

**FECHA:**  
NOVIEMBRE 2018

LAMINA:  
**4 DE 5**

**SELLOS MUNICIPALES:**