

APROBACIÓN DE TRAZADO VIAL DE LAS CALLES: "B", "C", "D", "E", "F" Y PROLONGACIÓN DE LA "TRANSVERSAL 13"



ILUSTRE MUNICIPIO DEL DISTRITO METROPOLITANO DE QUITO

PROYECTO:

APROBACIÓN DE TRAZADO VIAL DE LAS CALLES: "B", "C", "D", "E", "F" Y PROLONGACIÓN DE LA "TRANSVERSAL 13"

PARROQUIA: GUAMANI	HOJA: 1/2
SECTOR: PROTEC. GUAMANI	FECHA: JUNIO 2018
CONTIENE: LEVANTAMIENTO TOPOGRÁFICO GEORREFERENCIADO	ESCALA: 1:1500
TRAZADO VIAL	HOJA VIAL: 33511
CUADRO DE COORDENADAS	33512
SECCIÓN TRANSVERSAL	33511
	33612


ADMINISTRACIÓN ZONAL QUITUMBE

ADMINISTRADOR ZONAL DE QUITUMBE: Alfonso Muñoz Peñaherrera
DIRECTOR DE GESTIÓN DEL TERRITORIO: Arq. Fabian Valencia
JEFE DE UNIDAD DE TERRITORIO Y VIVIENDA: Arq. Juan Guerrero C.
TÉCNICO RESPONSABLE: Ing. Santiago Manosalvas

UBICACIÓN:



SECCIONES TRANSVERSALES

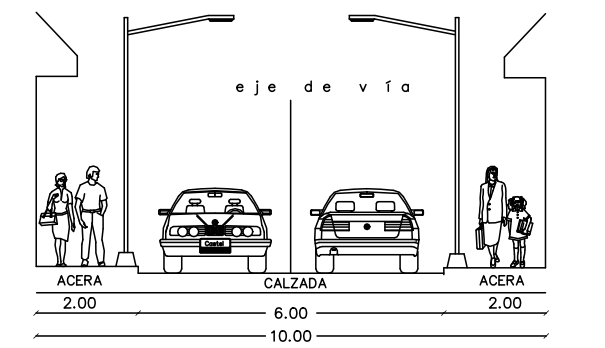

LA SECCIÓN DE 10 METROS APLICA A: CALLE B, CALLE C, CALLE D, CALLE E, CALLE F Y PROLONGACIÓN DE TRANSVERSAL 13

LEYENDA

- PUNTOS GPS
- POSTE DE LUZ
- CURVAS DE NIVEL
- CONTINUACIÓN DE VIAS
- EJE
- VÍA
- HOJAS VIALES
- GRILLA DE COORDENADAS
- CONSTRUCCIONES
- CATASTRO SIREC-Q

SELLOS MUNICIPALES

Proyección Transversa de Mercator, Sistema de Referencia Espacial Distrito Metropolitano de Quito Sires-DMQ
Elipsoide WGS-84, Zona 17
Escala 1:1500