

UBICACION
ESCALA: 1:5000



PUNTOS GPS

VERTICE	ESTE (O)	NORTE (O)
1	495045.72	9973274.60
2	495065.68	9973308.68
3	495069.29	9973295.12
4	495058.75	9973249.11
5	495103.55	9973276.66

DESCRIPCION	Nº DE PREDIO/CATASTRAL DE LEMMI	AREA SEQUM ESCRITURA
LOTE	196231	3068.13
area total		3100.00

DESCRIPCION	AREAS (m2)	PORCENTAJES (%)
AREA TOTAL	3068.13	100.00







9973315.00

495100.00


495075.00

195070.00

495025.00

9973290.00

9973265.00

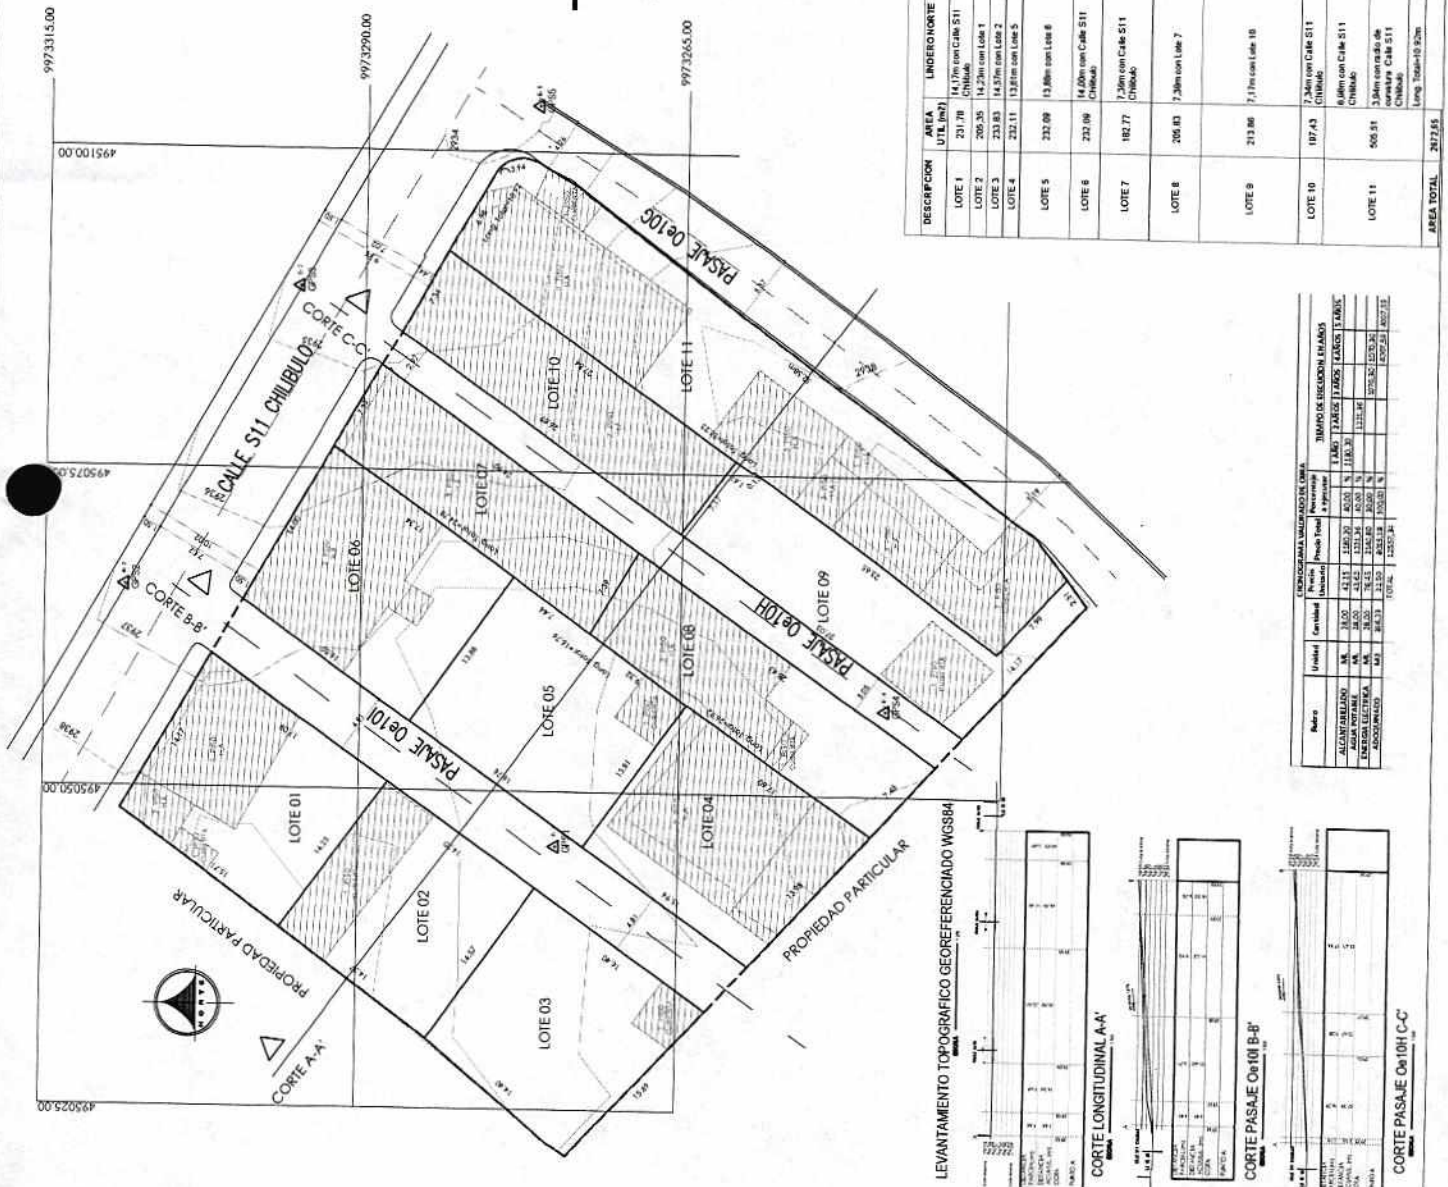



LEVANTAMIENTO TOPOGRAFICO GEOREFERENCIADO WGS84

CORTE LONGITUDINAL A-A'


CORTE PASAJE Oe10i B-B'

CORTE PASAJE Oe10H C-C'

ASENTAMIENTO HUMANO DE HECHO Y CONSOLIDADO DE INTERES SOCIAL

"DOLOROSA 2 ETAPA 2" A FAVOR DE LOS COPROPIETARIOS

ADMINISTRACIÓN ZONAL ELOY ALFARO - PARROQUIA CHILIBULO

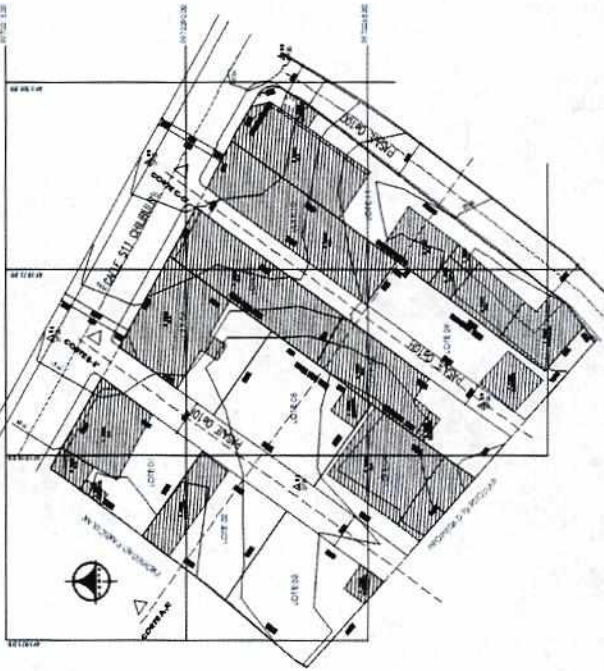

ÁÑOS DE ASENTAMIENTO:	33 años	CONSOLIDACIÓN:	100 %
NÚMERO DE LOTES:	11	POBLACIÓN BENEFICIADA:	44 Hab.
ZONIFICACIÓN:		D3(D203-80)	
LOTE MÍNIMO:		200 m2	
FORMA DE OCUPACION DEL SUELO:		(D) Sobre línea de fábrica	
USO PRINCIPAL:		(RU2) Residencial urbano 2	
CLASIFICACIÓN DEL SUELO:		(SU) Suelo Urbano	
INFORME DE RIESGOS:		Nº. 066-AT-DMGR-2018 / Riesgo Bajo Mitigable	
ÁREA ÚTIL DE LOTES:		2.672,65 m2	DERECHOS Y ACCIONES
ÁREA DE VIAS Y PASAJES		395,48 m2	
ÁREA BRUTA TOTAL:		3.068,13 m2	UERB-Q

Obras de Infraestructura Existentes:	Obras Civiles Ejecutadas :
Agua Potable	60 %
Alcantarillado	60 %
Energía Eléctrica	70 %
Calle	0.0%
Aceras	N/A
Bordillos	N/A