
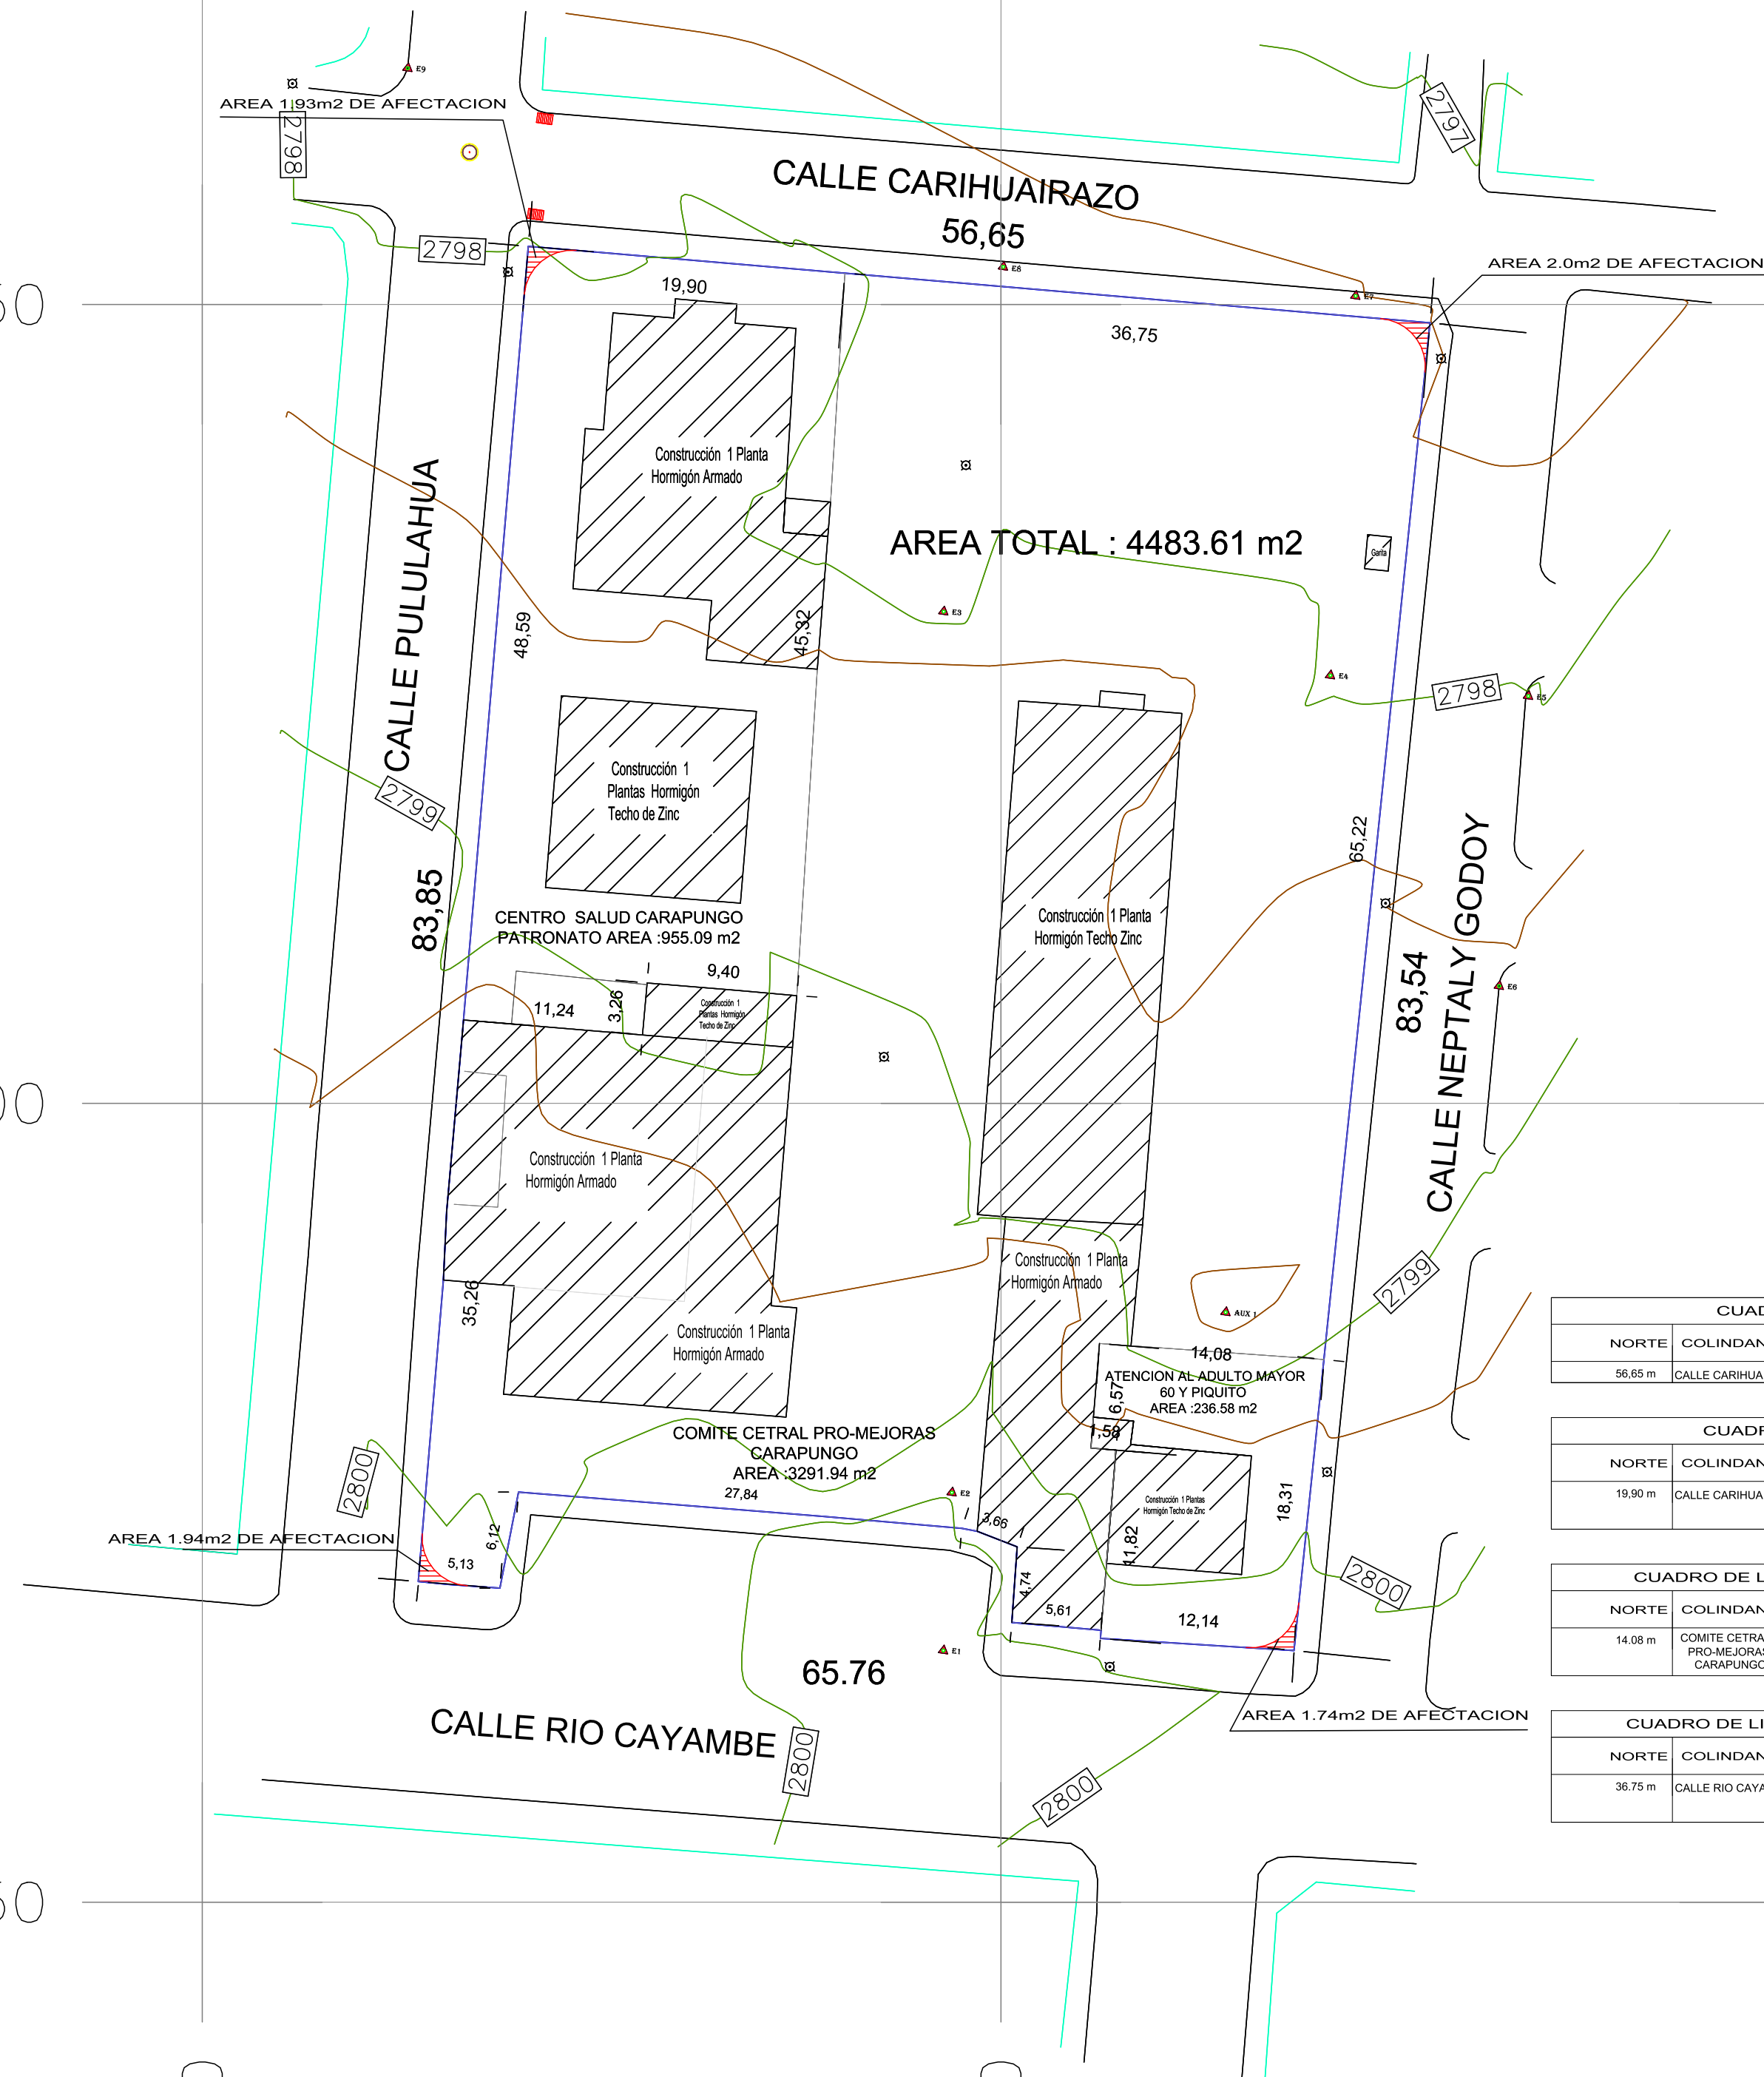


LEVANTAMIENTO TOPOGRAFICO DEL PREDIO MUNICIPAL 320052

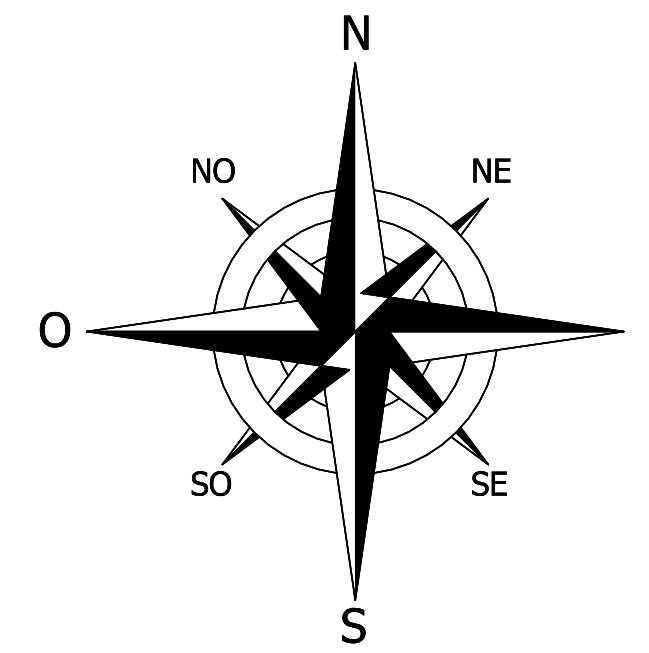

AREAS PREDIO MUNICIPAL 320052	AREAS m2
CENTRO SALUD CARAPUNGO PATRONATO	955.09 m2
COMITE CETRAL PRO-MEJORAS CARAPUNGO	3291.94 m2
ATENCION AL ADULTO MAYOR 60 Y PIQUITO	236.58 m2
AREA TOTAL	4483.61 m2

NORTE	COLINDANTE	SUR	COLINDANTE	ESTE	COLINDANTE	OESTE	COLINDANTE	ÁREA
56.65 m	CALLE CARIHUAIRAZO	65.76 m	CALLE RIO CAYAMBE	83.54 m	CALLE NEPTALY GODOY	83.85 m	CALLE PULULAHUA	4483.61 m2

NORTE	COLINDANTE	SUR	COLINDANTE	ESTE	COLINDANTE	OESTE	COLINDANTE	ÁREA
19.90 m	CALLE CARIHUAIRAZO	11.24 m E 223.90 m	COMITE CETRAL PRO-MEJORAS CARAPUNGO	45.32 m	COMITE CETRAL PRO-MEJORAS CARAPUNGO	48.59 m	CALLE PULULAHUA	955.09 m2

NORTE	COLINDANTE	SUR	COLINDANTE	ESTE	COLINDANTE	OESTE	COLINDANTE	ÁREA
14.08 m	COMITE CETRAL PRO-MEJORAS CARAPUNGO	12.14 m	CALLE RIO CAYAMBE	18.31 m	CALLE NEPTALY GODOY	5.57 m E 11.80 m E 119.97 m	COMITE CETRAL PRO-MEJORAS CARAPUNGO	236.58 m2

NORTE	COLINDANTE	SUR	COLINDANTE	ESTE	COLINDANTE	OESTE	COLINDANTE	ÁREA
36.75 m	CALLE RIO CAYAMBE	E 497.15 m E 14.08 m E 11.80 m E 119.97 m	CALLE RIO CAYAMBE	65.22 m	CALLE NEPTALY GODOY	E 104.48 m E 11.80 m E 119.97 m	CENTRO SALUD CARAPUNGO PATRONATO AREA	3291.94 m2



CONTIENE: LEVANTAMIENTO TOPOGRAFICO

UBICACIÓN: CANTÓN QUITO, PARROQUIA CALDERON, CALLE CAYAMBE

SIMBOLOGIA

- 1.- Construcciones existentes
- 2.- Linderos
- 3.- Línea de fábrica
- 4.- Curva de nivel Índice 2425
- 5.- Curva de nivel intermedia
- 6.- Punto de polígono topográfico
- 7.- Eje Vial
- 8.- Poste de energía eléctrica
- 9.- Pozo de alcatarillado
- 10.- Sumidero

MUNICIPIO DE QUITO, ADMINISTRACIÓN ZONAL CALDERON

PREDIO: 320052, FECHA: JULIO / 2020

CONTIENE: LEVANTAMIENTO TOPOGRAFICO GEOREFERENCIADO, PREDIO MUNICIPAL 320052

UBICACIÓN: PROV. DE PICHINCHA / CANTÓN QUITO / SECTOR CARAPUNGO

LEVANTO & DIBUJO: DAM

ESCALA: 1:350, LÁMINA: 1 / 1

PROYECCIÓN TM-QUITO, WGS 84, ZONA 17

APROBADO POR: 171348572-8, ARO. SANTIAGO MUNCHA, JEFE DE OBRAS PUBLICA

AUTORIZADO POR: SOC. DAYANA JASSMIN VARGAS BORJA, ADMINISTRADORA ZONAL DE CALDERON

SELLOS MUNICIPALES:

Y=9,989,500

Y=9,989,450

Y=9,989,400

Y=9,989,350

X=505,400

X=505,450

X=505,500

X=505,550