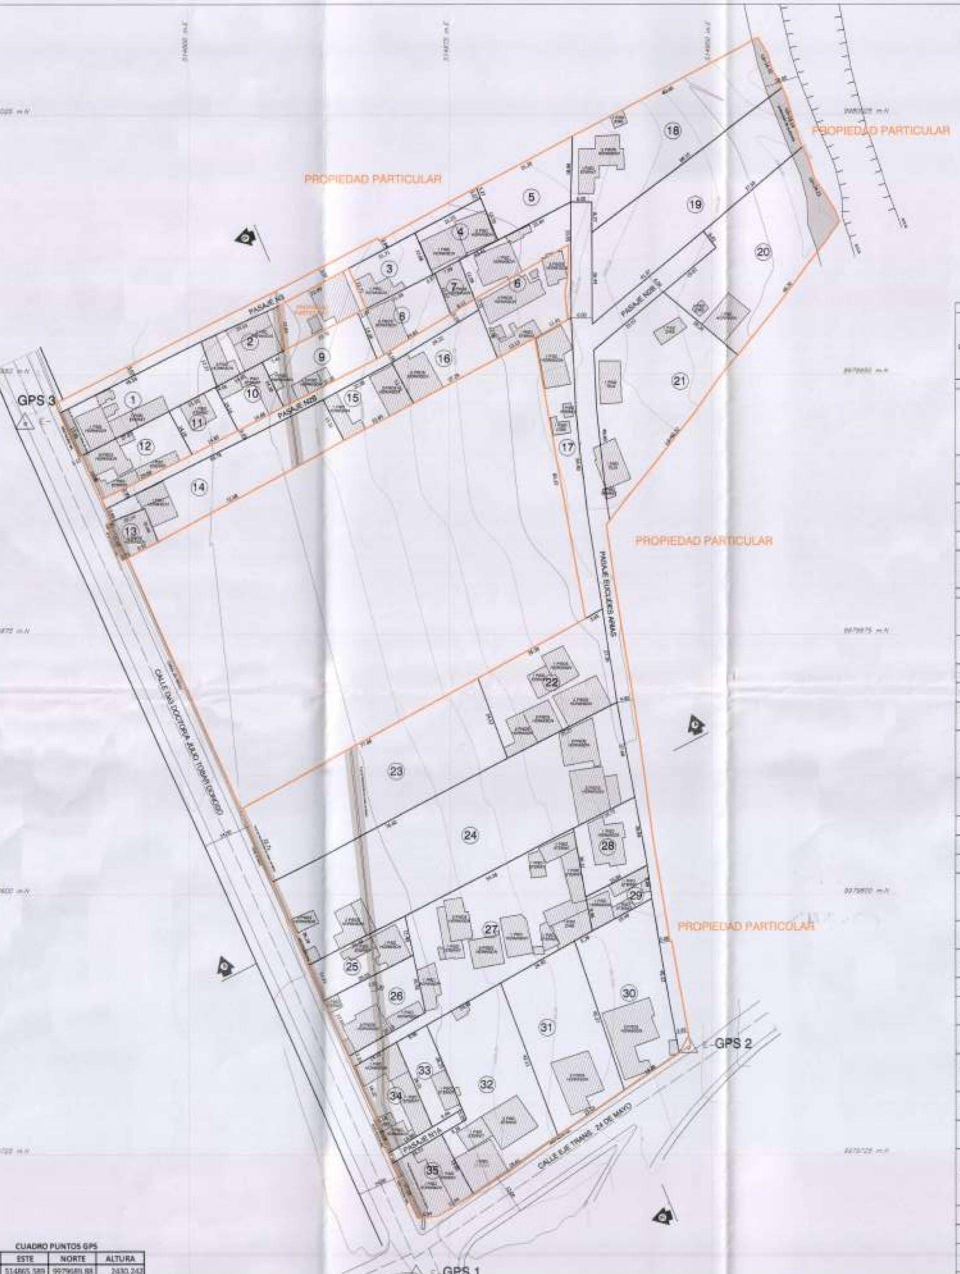

CUADRO PUNTOS GPS			
PTO	ESTE	NORTE	ALTURA
GPS 1	514865.389	9979689.88	2430.242
GPS 2	514943.417	9979755.76	2426.153
GPS 3	514753.185	9979935.76	2428.067
COORDENADAS TMQ WGS84			

IMPLANTACION GENERAL

ESCALA 1 : 750

CORTE A-A

CORTE B-B

CUADRO DE ÁREA Y LINDEROS								
LOTE	ÁREA BRUTA	ÁREA PROTECCIÓN DE QUEBRADA	ÁREA AFECTACIÓN VIAL	ÁREA FAJA DE PROTECCIÓN DE CANAL DE RIEGO	ÁREA ÚTIL	NORTE	SUR	ESTE
N°	m2		m2	m2	m2	m	m	m
1	621,55		14,41	20,05	588,09	45,58m con Pasaje N3	1,12m con Calle Oe3 DOCTOR/A JULIO TOBAR DONOSO 27,57m con Lote N° 12, 15,10m con Lote N° 11, 0,45m con Lote N° 10	13,77m con Lote N° 2
2	300,49			27,13	273,36	24,55m con Pasaje N3	14,85m con Lote N° 10, 7,41m con Lote N° 9	12,84m con Propiedad Particular
3	278,20				278,20	21,71m con Pasaje N3	21,58m con Lote N° 8	15,08m con Lote N° 4
4	273,70				273,70	21,20m con Pasaje N3	0,67m con Lote N° 8, 7,99m con Lote N° 7, 12,41m con Lote N° 6	13,10m con Lote N° 5
5	450,47				450,47	31,20m con Propiedad Particular	15,84m con Lote N° 6	18,98m con Lote N° 18
6	805,16				805,16	13,64m con Lote N° 5, 12,41m con Lote N° 4	11,81m con Lote N° 17, 12,13m con Propiedad Particular	10,85m con Pasaje Euclides Árias
7	98,28				98,28	7,99m con Lote N° 4	8,11m con Pasaje N2B	12,09m con Lote N° 6
8	331,02				331,02	2,64m con Propiedad Particular, 21,58m con Lote N° 3, 0,67m con Lote N° 4	24,81m con Pasaje N2B	12,67m con Lote N° 7
9	442,58			53,38	389,20	7,41m con Lote N° 2, 23,70m con Propiedad Particular	30,11m con Pasaje N2B	14,38m con Lote N° 8
10	210,97				210,97	0,45m con Lote N° 1, 14,85m con Lote N° 2	14,48m con Pasaje N2B	14,60m con Lote N° 9
11	212,18				212,18	15,10m con Lote N° 1	14,85m con Pasaje N2B	14,18m con Lote N° 10
12	400,01			18,57	381,44	27,57m con Lote N° 1	29,08m con Pasaje N2B	14,19m con Lote N° 11
13	150,01		20,47	14,72	34,83	1,76m con Calle Oe3 DOCTOR/A JULIO TOBAR DONOSO, 13,14m con Lote N° 14	1,72m con Calle Oe3 DOCTOR/A JULIO TOBAR DONOSO, 6,52m con Propiedad Particular	10,44m con Lote N° 14
14	906,36			55,21	851,15	69,78m con Pasaje N2B	72,68m con Propiedad Particular	13,31m con Lote N° 15
15	300,82				300,82	22,58m con Pasaje N2B	22,69m con Propiedad Particular	13,30m con Lote N° 16
16	396,08				396,08	28,22m con Pasaje N2B	27,29m con Propiedad Particular	14,94m con Lote N° 6
17	601,67				601,67	11,01m con Lote N° 6	5,65m con Lote N° 22	84,60m con Pasaje Euclides Árias
18	1.306,96	57,01			1.320,55	80,60m con Propiedad Particular	68,15m con Lote N° 19	Ld=16,10m con Propiedad Particular
19	1.396,93	75,48			1.321,45	69,15m con Lote N° 18	41,57m con Pasaje N2B, 37,38m con Lote N° 20	Ld=18,14m con Propiedad Particular
20	1.397,11	151,62			1.245,49	Ld=25,83m con Pasaje N2B, 37,38m con Lote N° 19	48,30m con Propiedad Particular	Ld= 24,22m con Propiedad Particular
21	1.397,01				1.397,01	25,92m con Pasaje N2B	Ld=68,32m con Propiedad Particular	28,20m con Lote N° 20
22	951,20				951,20	35,58m co Propiedad Particular, 5,65m con Lote N° 17	55,17m con Lote N° 24	37,30m con Pasaje Euclides Árias
23	1.818,41		9,00	108,95	1.710,46	77,96m con Propiedad Particular	76,60m con Lote N° 24	24,57m con Lote N° 22
24	2.872,04		15,51	114,26	2.742,27	76,60m con Lote N° 23, 55,17m con Lote N° 22	31,40m con Lote N° 25, 54,36m con Lote N° 27, 16,75m con Lote N° 28	37,68m con Pasaje Euclides Árias
25	336,86		8,21	47,64	281,01	31,40m con Lote N° 24	29,03m con Lote N° 26	11,49m con Lote N° 27
26	456,98		10,15	74,59	372,24	29,03m con Lote N° 25	25,39m con Lote N° 27	16,92m con Lote N° 27
27	1.681,20		1,48	25,04	1.684,78	54,36m con Lote N° 24	14,10m con Lote N° 34, 9,96m con Lote N° 33, 24,40m con Lote N° 32, 24,40m con Lote N° 31, 5,78m con Lote N° 30	10,12m con Lote N° 28, 9,96m con Lote N° 29
28	379,88				379,88	19,75m con Lote N° 24	18,84m con Lote N° 29	20,04m con Pasaje Euclides Árias
29	182,57				182,57	10,84m con Lote N° 28	18,49m con Lote N° 30	9,68m con Pasaje Euclides Árias
30	952,70		8,05		944,65	5,78m con Lote N° 27, 19,49m con Lote N° 29	19,08m con CALLE EJE TRANS. 24 DE MAYO	45,23m con Pasaje Euclides Árias
31	1.068,33		10,74		1.057,59	24,40m con Lote N° 27	23,09m con CALLE EJE TRANS. 24 DE MAYO	45,37m con Lote N° 30
32	1.266,31		21,77		1.244,54	24,40m con Lote N° 27	24,41m con CALLE EJE TRANS. 24 DE MAYO	47,11m con Lote N° 31
33	259,80				259,80	9,86m con Lote N° 27	9,94m con Pasaje N1A	26,23m con Lote N° 32
34	377,40		25,29	118,04	244,07	14,10m con Lote N° 26	14,80m con Pasaje N1A	26,51m con Lote N° 33
35	320,78		15,24	27,39	268,15	19,52m con Pasaje N1A	17,88m con CALLE EJE TRANS. 24 DE MAYO	19,66m con Lote N° 32
TOTAL	25.380,49	284,11	178,30	693,94	24.224,11			

CUADRO VALORADO DE OBRA					
DESCRIPCION RUBRO	UNID.	CANT.	P. UNIT.	P. TOTAL	AÑOS
[illegible]	[illegible]	[illegible]	[illegible]	[illegible]	
TOTAL DOLARES:				[illegible]	

CUADRO DE ÁREAS GENERAL		
DESCRIPCION	(m2)	Porcentaje %
Área Útil de Lotes	24224,11	87,37
Área Faja Protección de Quebrada (LOTES)	284,11	1,03
Área de Pasajes	2344,15	8,46
Área Afectación Vial (LOTES)	178,30	0,64
Área Faja de Proteción de Canal de Riego (LOTES)	693,94	2,50
Área Bruta del Terreno (AREA TOTAL)	27724,61	100,00

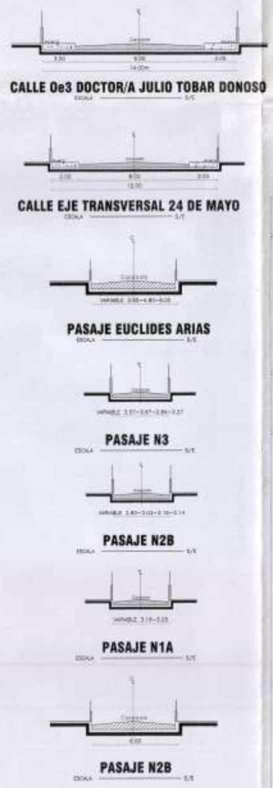

CALLE Oe3 DOCTOR/A JULIO TOBAR DONOSO

CALLE EJE TRANSVERSAL 24 DE MAYO

PASAJE EUCLIDES ARIAS

PASAJE N3

PASAJE N2B

PASAJE N1A

PASAJE N2B

IMPLANTACIÓN GENERAL DEL

ASENTAMIENTO HUMANO DE HECHO Y CONSOLIDADO DE INTERES SOCIAL DENOMINADO: "LA CRUZ DE PUEMBO"

PLANIFICADOR

REPRESENTANTE ASENTAMIENTO HUMANO DE HECHO Y CONSOLIDADO DENOMINADO DE INTERES SOCIAL DENOMINADO "LA CRUZ DE PUEMBO"

REPRESENTANTE

CONTIENE: IMPLANTACION GENERAL
CUADRO DE AREAS Y LINDEROS
CORTES TIPO DE VIAS
CORTES TRANSVERZALES Y LONGITUDINALES
CUADRO DE PUNTOS GPS

UBICACIÓN: Sector La Cruz de Puembo, Av. 24 de Mayo, Parroquia Puembo - Cantón Quito

FECHA: Diciembre/ 2016

ESCALA: INDICADAS

LÁMINA: 1 DE 1

SELLOS MUNICIPALES