



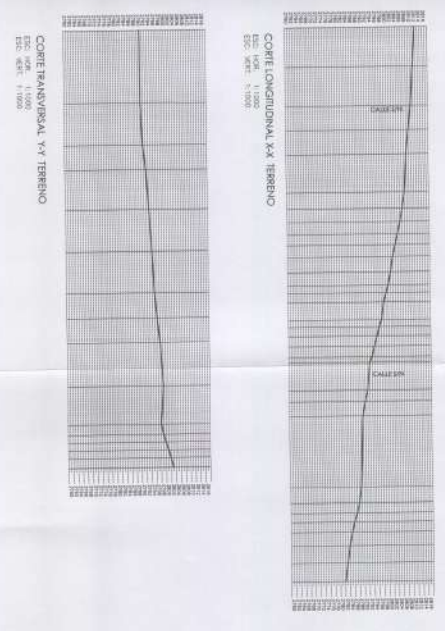

IMPLANTACIÓN GENERAL  
ESCALA 1:1000

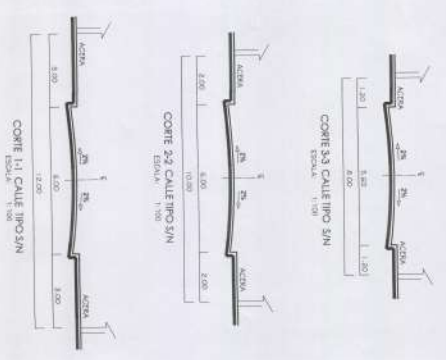

**RESUMEN DE ÁREAS**

DESCRIPCIÓN	ÁREA (m <sup>2</sup> )	%
Área del Terreno	25,527.15	100.00
Área de Área Reservada	980.28	3.84
Área Verde y Equipamiento Comunal 1	363.86	1.42
Área Verde y Equipamiento Comunal 2	298.31	1.17
Área Verde y Equipamiento Comunal 3	182.13	0.71
Área Municipal 1 (Faja de Protección de Quebrada)	663.95	2.59
Área Municipal 2 (Faja de Protección de Quebrada)	495.38	1.93
Área Municipal 3 (Faja de Protección de Quebrada)	542.73	2.12
Área Municipal 4 (Faja de Protección de Quebrada)	702.01	2.74
Área Municipal 5 (Área Ajena al Bordo de Quebrada)	81.13	0.31
Área Municipal 6 (Área Ajena al Bordo de Quebrada)	882.98	3.45
Área Municipal 7 (Área Ajena al Bordo de Quebrada)	518.91	2.03
Área Municipal 8 (Área Ajena al Bordo de Quebrada)	1,962.07	7.68
Área Municipal 9 (Área Ajena al Bordo de Quebrada)	1,307.68	5.12





**ASNTAMIENTO HUMANO DE HECHO Y CONSOLIDADO DE INTERÉS SOCIAL DENOMINADO "SAN ANDRÉS DE CONCOCCO II ETAPA"**


Ubicación, Implantación General, Corte del terreno, Cuadro de áreas y índices

FECHA: OCTUBRE / 2020

ESCALA: 1:1000

1 de 1

PROYECTO: ASNTAMIENTO HUMANO DE HECHO Y CONSOLIDADO DE INTERÉS SOCIAL DENOMINADO "SAN ANDRÉS DE CONCOCCO II ETAPA"

PROYECTANTE: [Firma]

PROYECTANTE: [Firma]