

ASENTAMIENTO HUMANO DE HECHO Y CONSOLIDADO DE INTERÉS SOCIAL "JAMBELÍ BARRIO NAVAL"

UBICACIÓN



RUBRO	CANTID.	UNID.	PRECIO UNID. USD	% PAVANTE	PRECIO TOTAL USD	AÑO					
						1	2	3	4	5	6
SUBTOTAL:					261236.01						
IMPUESTO Y TASA MUNICIPAL					6329						
IMPUESTO Y TASA DEL TOTAL:					21299.66						
TOTAL:					303775.33						

DESCRIPCION	AREA (M2)	PORCENTAJE(%)
AREA UTIL EN LOTES	68155,65	61,55
AREA POR FAJA DE PROTECCION POR RIVERA DE RIO EN LOTES	2472,61	2,23
AREA DE SERVIDUMBRE DE PASO POR ACEQUIA EN LOTES	244,46	0,22
FAJA DE PROTECCION POR RIVERA DE RIO (AREA VERDE ADICIONAL)	14791,26	13,36
AREA VERDE Y EQUIPAMIENTO COMUNAL	9201,14	8,31
AREA DE VIAS	15875,38	14,33
AREA TOTAL CABIDA GLOBAL	110740,50	100,00

AREA VERDE Y EQUIPAMIENTO COMUNAL EN RELACION AL AREA UTIL	AREA (M2)	PORCENTAJE(%)
	9201,14	13,50

PRECIO: 397264 CLAVE CATASTRAL: 14532 02 001

CONTIENE • UBICACIÓN • PLANO • LEVANTAMIENTO TOPOGRAFICO GEOREFERENCIADO • CORTES VIALES • CUADRO DE AREAS • CORTES DEL TERRENO • CRONOGRAMA VALORADO DE OBRAS	PARROQUIA: GUAYLLABAMBA	ESCALA: INDICADAS
	BARRIO: JAMBELI BARRIO NAVAL	FECHA: JULIO 2020
	CLAVE CATASTRAL: 14532 02 001	LAMINA: 1/1
	PRECIO: 397264	

PRESIDENTE: SR. SEGUNDO JAIME CADENA MOSQUERA CI. 1705580429	PROFESIONAL: ARQ. EDUARDO IMBAQUINGO 1005-10-978624
--	---

SELLOS MUNICIPALES :

Y=9993900

Y=9993800


Y=9993700

Y=9993600


Y=9993500

Y=9993400


Y=9993300

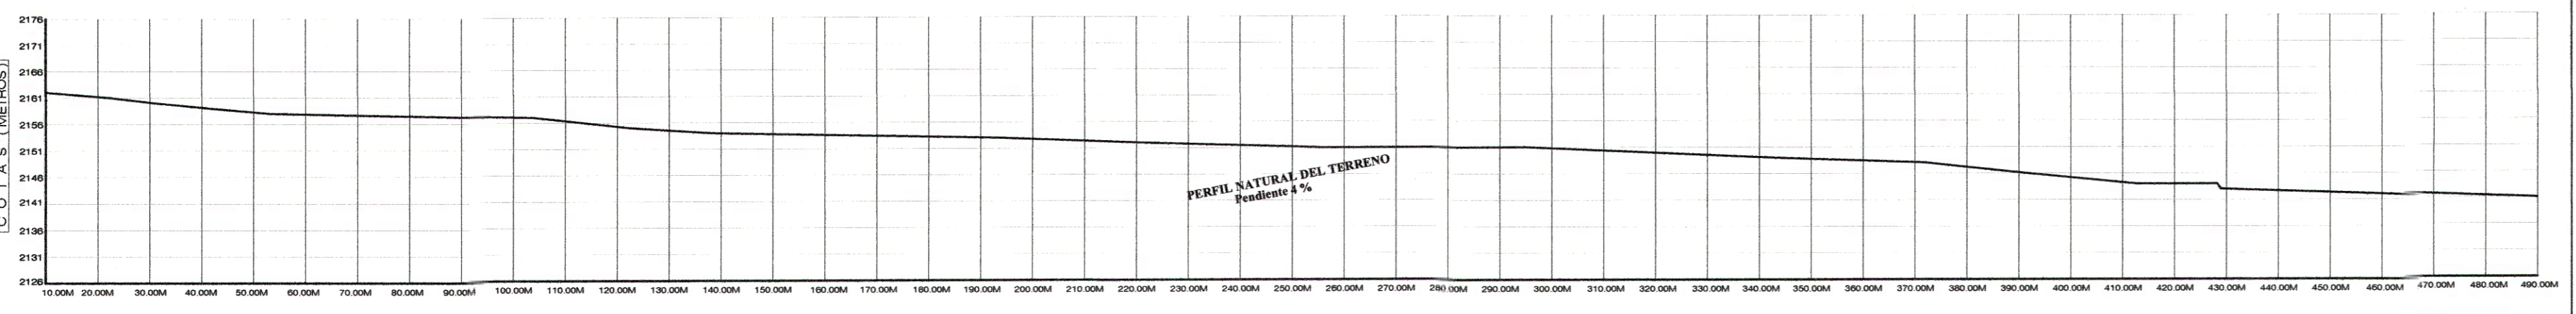


CORTE DEL TERRENO BB
ESCALA: 1:100

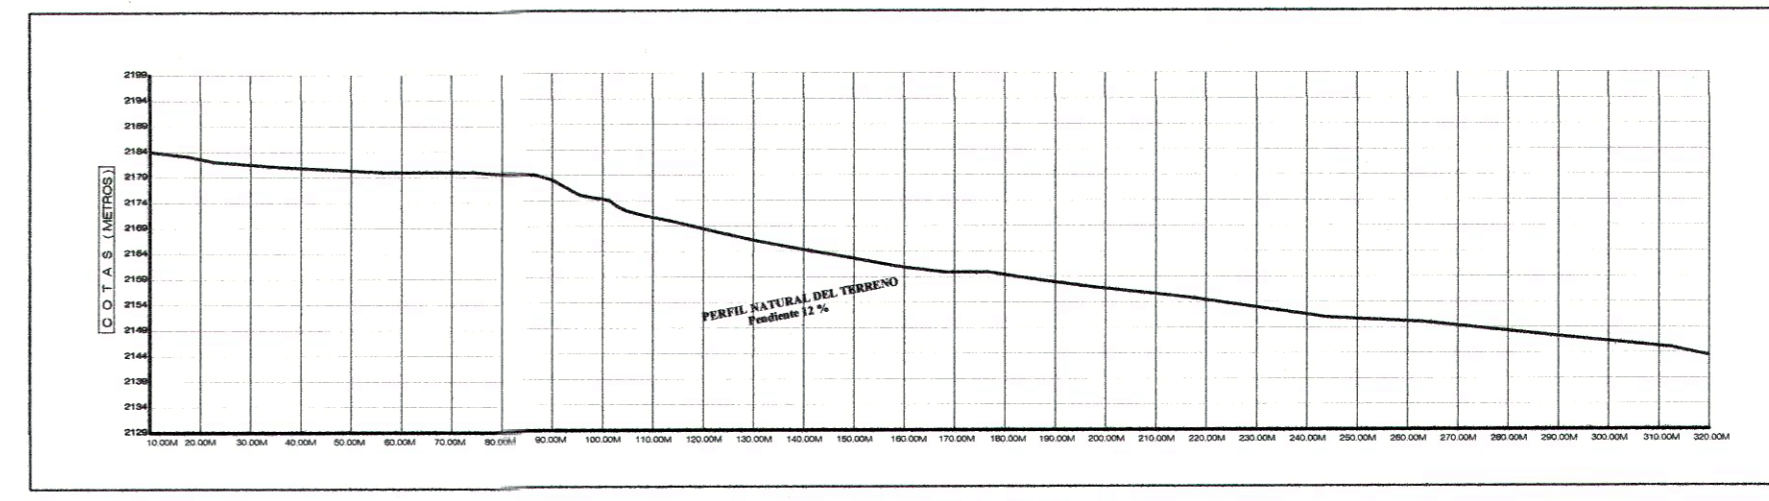

CORTE DEL TERRENO AA
ESCALA: 1:100

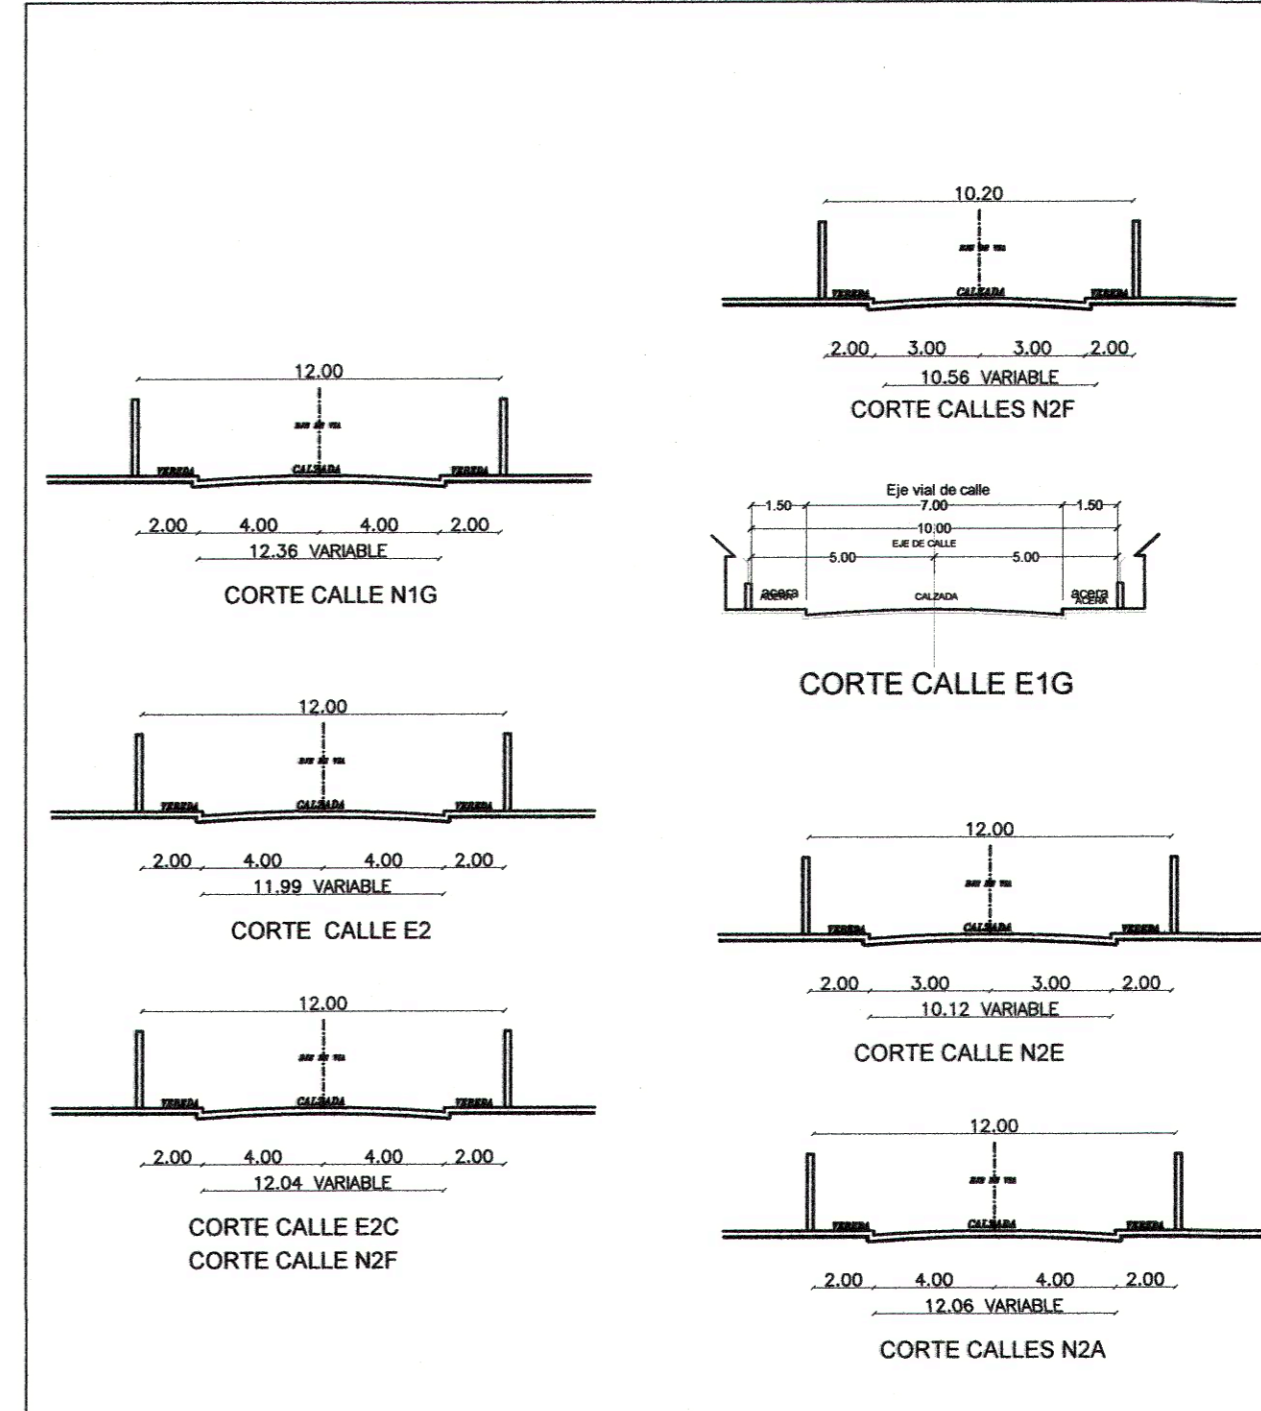

CORTES DE VIAS
ESCALA: 1:25

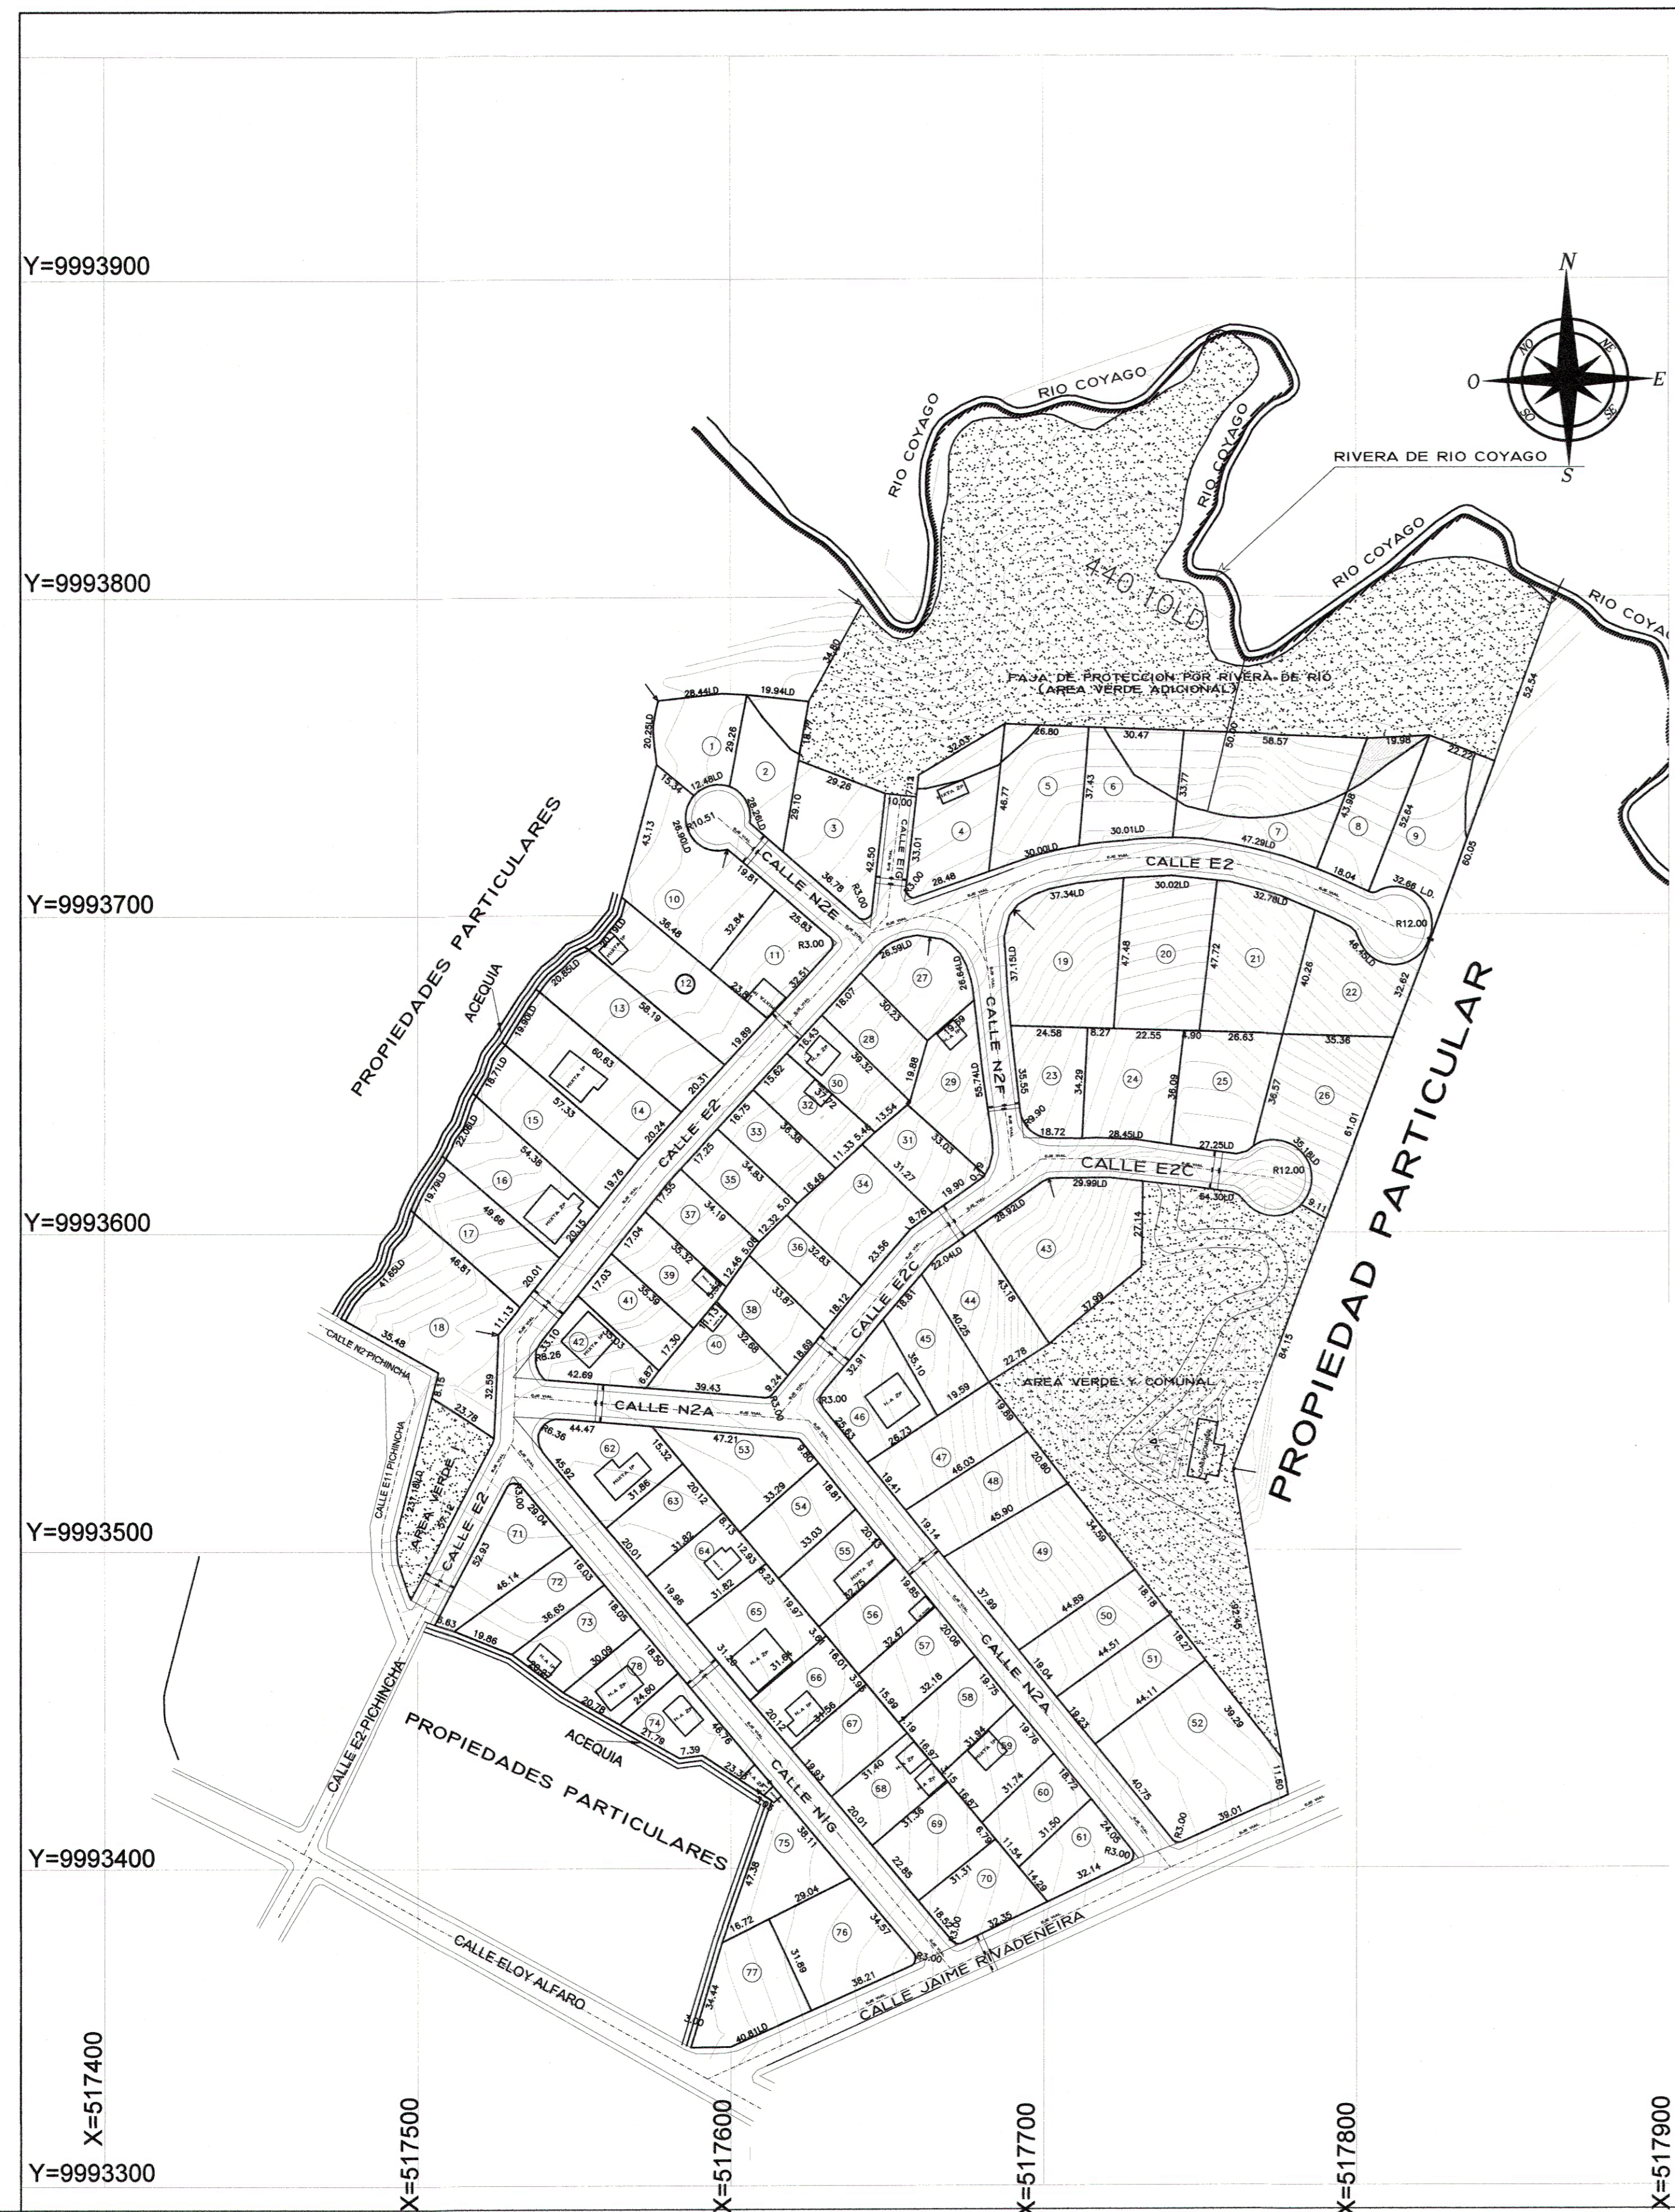

ORDEN DE AREA	AREA POR FAJA DE PROTECCION POR RIVERA DE RIO EN LOTES (M2)	AREA DE SERVIDUMBRE DE PASO POR ACEQUIA EN LOTES (M2)	AREA VERDE Y EQUIPAMIENTO COMUNAL (M2)	FAJA DE PROTECCION POR RIVERA DE RIO (AREA VERDE ADICIONAL) (M2)	AREA UTIL EN LOTES (M2)	AREA TOTAL CABIDA GLOBAL (M2)
