

ASENTAMIENTO HUMANO DE HECHO Y CONSOLIDADO DE INTERÉS SOCIAL "JAMBELÍ BARRIO NAVAL"



CRONOGRAMA VALORADO DE OBRAS

REBRO	CANTID.	UNID.	PRECIO UNIT. \$USD	% FALTA	PRECIO TOTAL \$USD	MES								
						1	2	3	4	5	6	7	8	
MOLTA PAVIMENT	---	---	---	---	---									
REBROELECTRICA	8500.00	M	70.00	35%	5950.00									
ALUMBRAMIENTO	10000.25	M	35.00	80%	3500.08									
ACERQUE	4352.11	M2	11.00	20%	435.46									
REFUERZO ALY	10000.25	M2	30.00	100%	3000.00									
RETIERZA ALY	2	UT	850.00	100%	1700.00									
SUBTOTAL:					20126.03									
IMPORTE DE FORMALIZACIÓN:					---									
IMPORTE DE FORMALIZACIÓN:					---									
IMPORTE DE FORMALIZACIÓN:					---									
TOTAL:					30775.35									

CUADRO RESUMEN DE AREAS

DESCRIPCION	AREA (M2)	PORCENTAJE(%)
AREA UTIL EN LOTES	68155,65	61,55
AREA POR FAJA DE PROTECCION POR RIVERA DE RIO EN LOTES	2472,61	2,23
AREA DE SERVIDUMBRE DE PASO POR ACEQUIA EN LOTES	244,46	0,22
FAJA DE PROTECCION POR RIVERA DE RIO (AREA MUNICIPAL)	14791,26	13,36
AREA VERDE Y EQUIPAMIENTO COMUNAL	9201,14	8,31
AREA DE VIAS	15875,38	14,33
AREA TOTAL CABIDA GLOBAL	110740,50	100,00

AREA VERDE Y EQUIPAMIENTO COMUNAL EN RELACION AL AREA UTIL	AREA	PORCENTAJE
	9201,14	13,50

PREDIO: 397264 CLAVE CATASTRAL: 14532 02 001

CONTIENE

- UBICACIÓN
- PLANO LEVANTAMIENTO TOPOGRAFICO GEOREFERENCIADO
- CORTES VIALES
- CUADRO DE AREAS
- CORTES DEL TERRENO
- CRONOGRAMA VALORADO DE OBRAS

PARROQUIA: GUAYLLABAMBA ESCALA: INDICADAS

BARRIO: JAMBELÍ BARRIO NAVAL FECHA: JULIO 2020

CLAVE CATASTRAL: 14532 02 001 LAMINA: 1/1

PREDIO: 397264



PRESIDENTE: SR. SEGUNDO JAIME CADENA MOSQUERA
C.I. 1705580429

PROFESIONAL: ARO. EDUARDO IMBAQUINGO
1005-10-978624

SELLOS MUNICIPALES :

CUADRO DE AREAS

AREA	DESCRIPCION	AREA (M2)	UNID.	PRECIO UNIT.	TOTAL
1	REBROELECTRICA	8500.00	M	70.00	5950.00
2	ALUMBRAMIENTO	10000.25	M	35.00	3500.08
3	ACERQUE	4352.11	M2	11.00	435.46
4	REFUERZO ALY	10000.25	M2	30.00	3000.00
5	RETIERZA ALY	2	UT	850.00	1700.00
SUBTOTAL:					20126.03
IMPORTE DE FORMALIZACIÓN:					---
IMPORTE DE FORMALIZACIÓN:					---
TOTAL:					30775.35

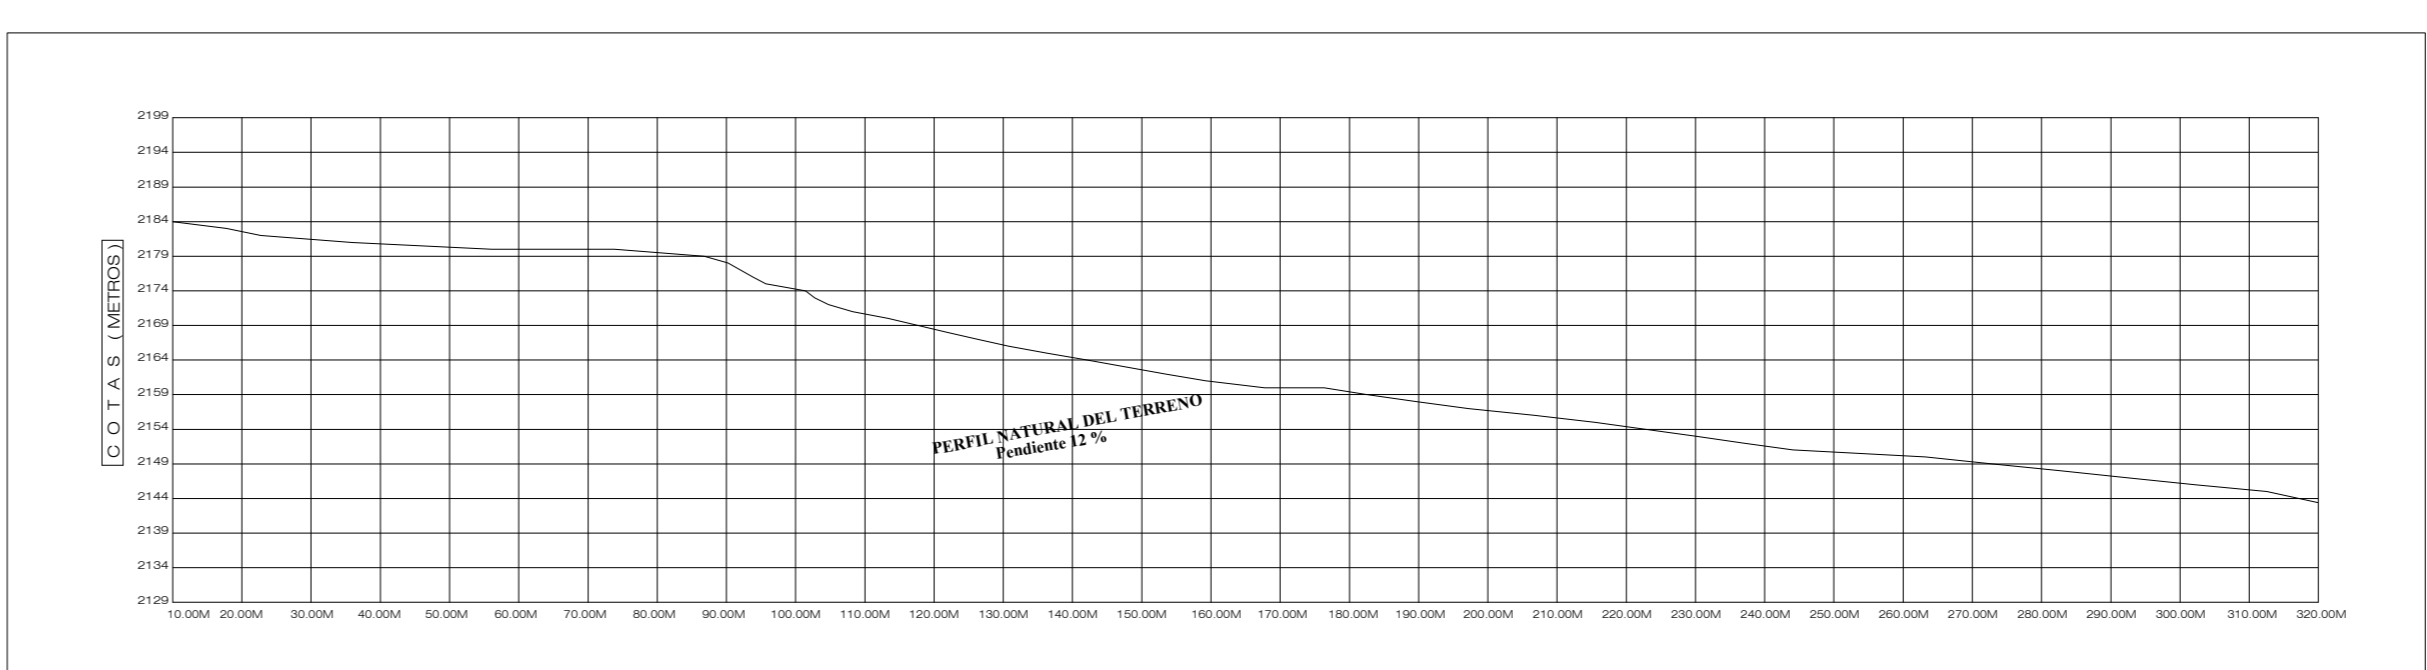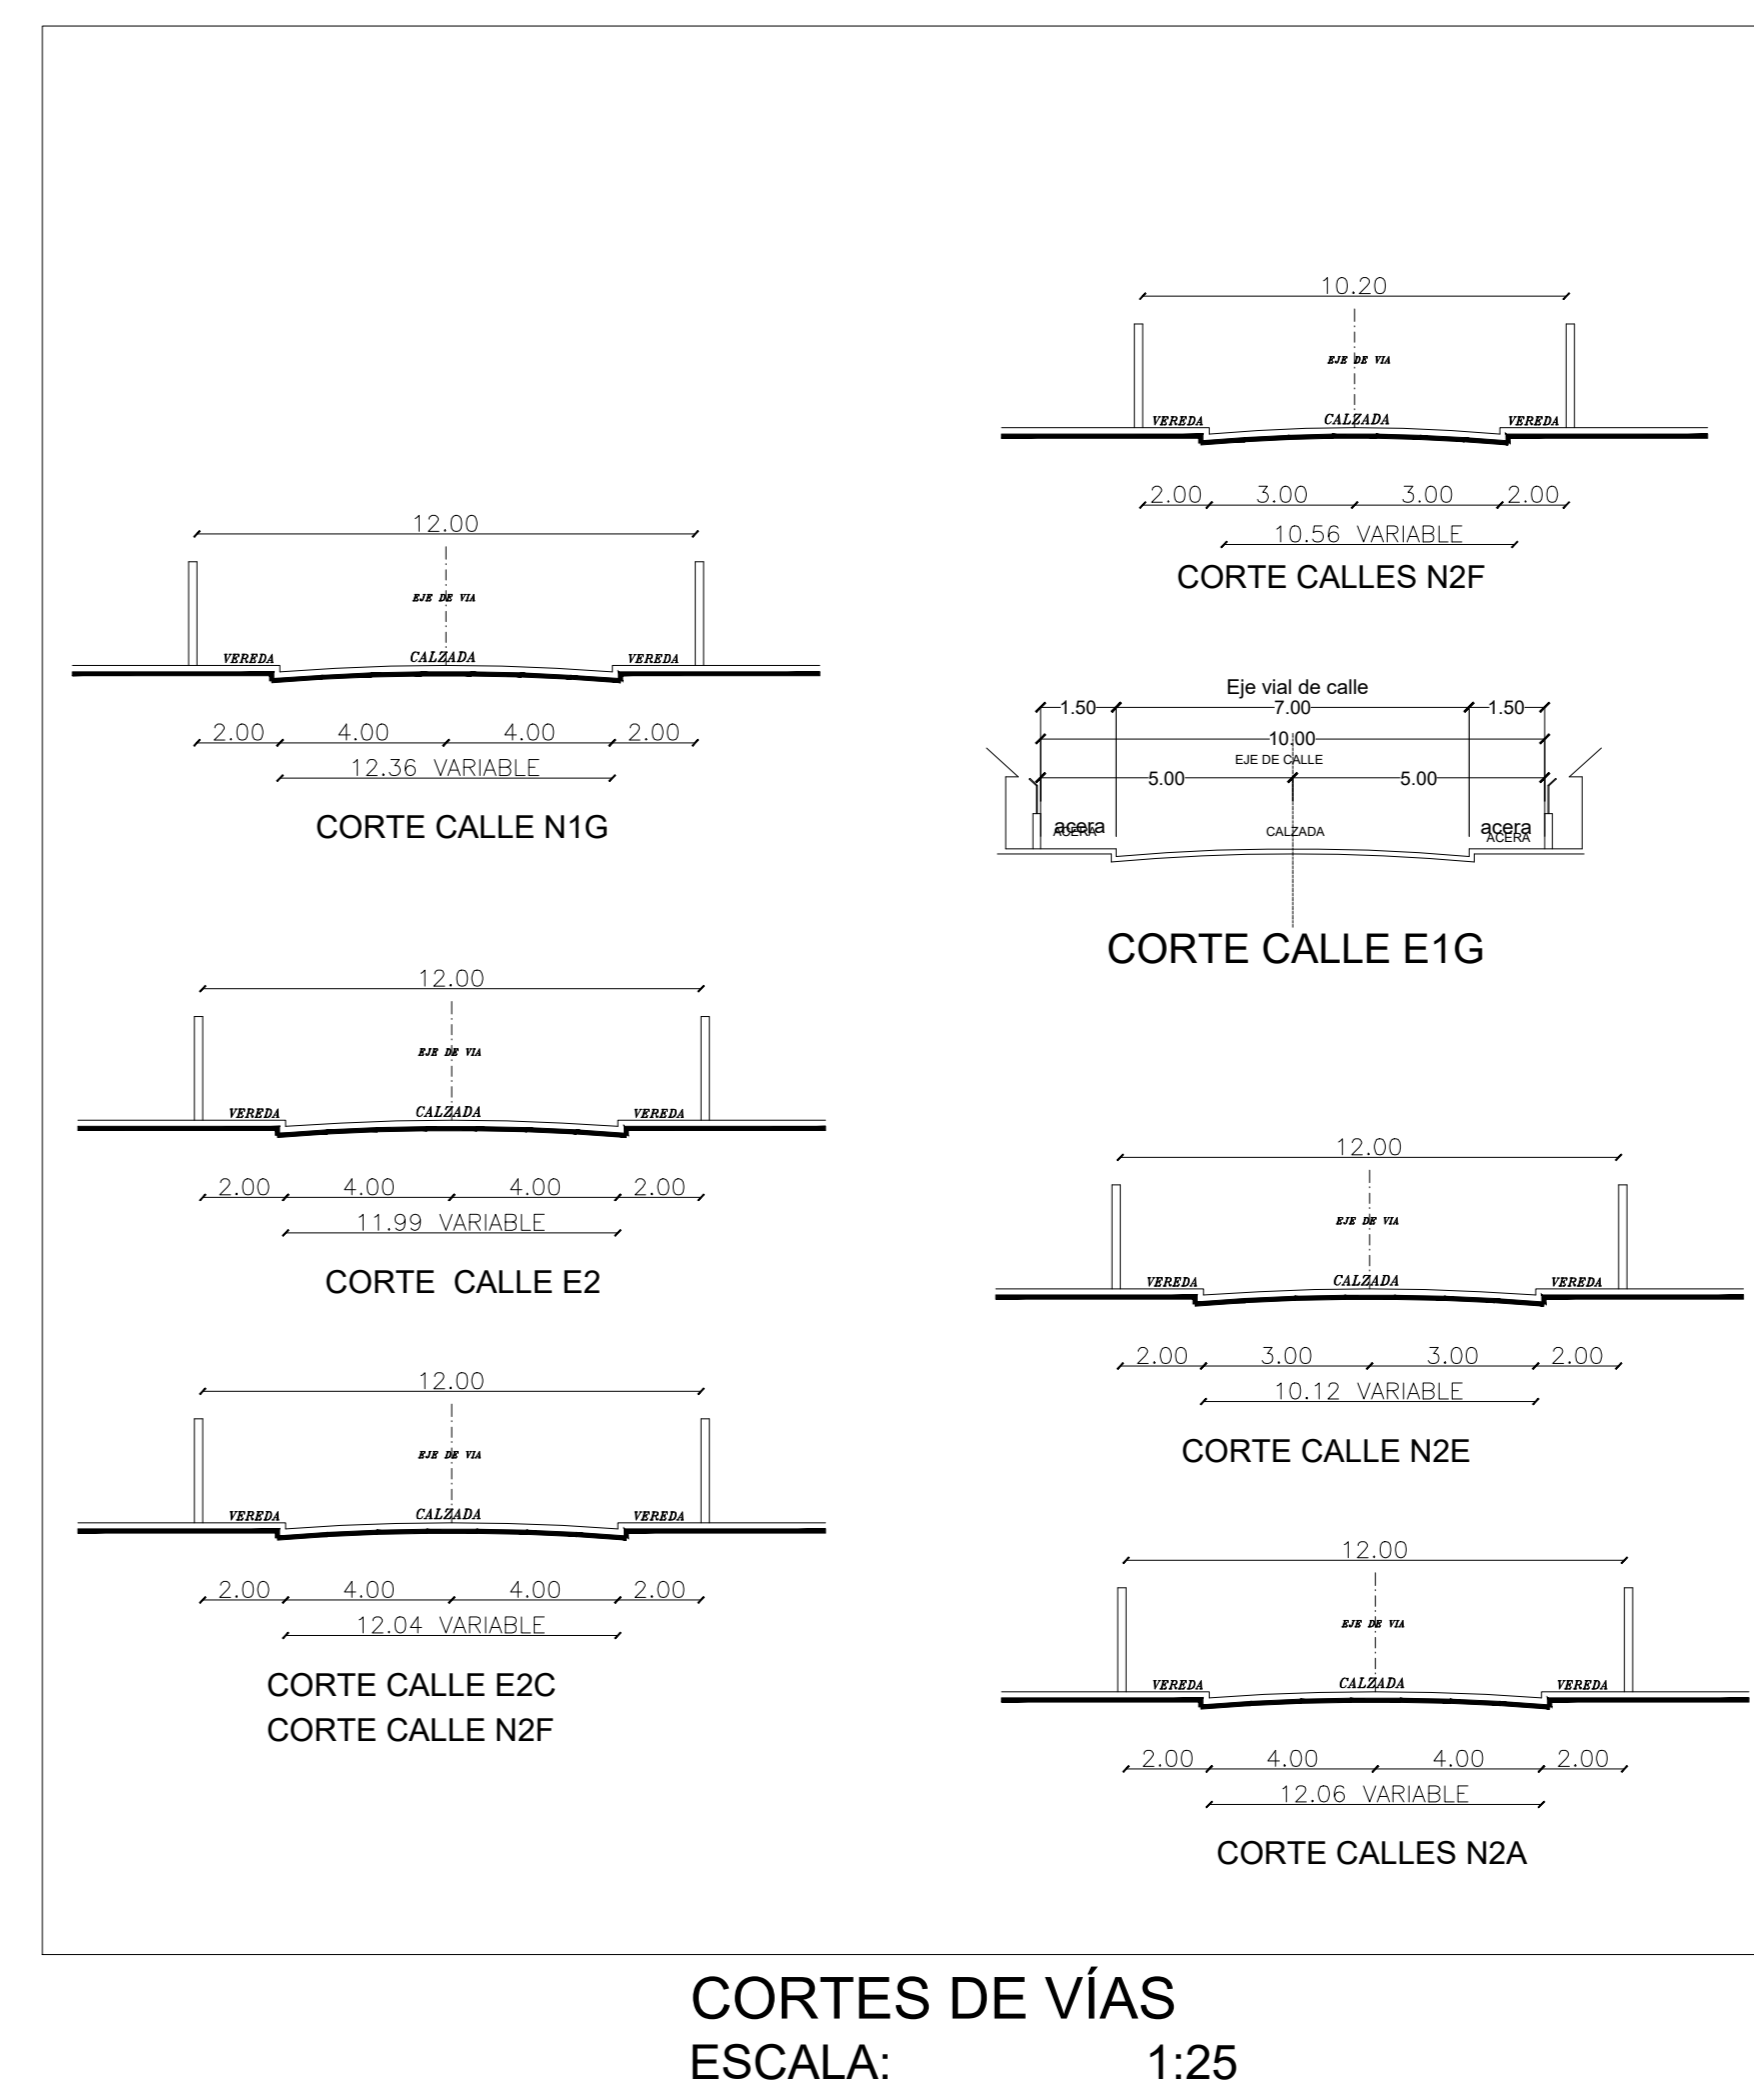

COORDENADAS DMQ

PUNTO	NORTE	ESTE
P1	9993343.58	517587.22
P2	9993422.84	517778.03
P3	9993525.41	517760.57
P4	9993797.41	517862.20
P5	9993797.46	517642.12
P6	9993573.57	517475.51
P7	9993556.47	517506.60
P8	9993479.83	517506.92
P9	9993421.21	517613.02

