


**CORTE LONGITUDINAL DEL TERRENO 1 - 1'**  
ESCALA: 1:100


**CORTE TRANSVERSAL DEL TERRENO 2-2'**  
ESCALA: 1:100

LOTE Nº	AREA BRUTA (M2)	AREA UTIL (M2)	NORTE (M)	SUR (M)	ESTE (M)	OESTE (M)
1	2560,73	2560,73	68,83M CON LOTE Nº2	LD= 82,03 M CON PROPIEDAD PRIVADA	10,00 M CON LOTE Nº 2	LD= 53,39 M CON Ca Laguna CRISTOCOCHA
2	2762,88	2762,88	LD= 118,38 M CON LOTE 3	LD= 78,83 M CON LOTE 1 ; LD = 54,72 M CON PROPIEDAD PRIVADA	21,15 M CON Ca Laguna CRISTOCOCHA	20,00 M Ca Laguna CRISTOCOCHA
3	2792,97	2792,97	LD= 121,39 M CON LOTE 4	LD= 118,38 M CON LOTE 2	30,77 M CON Ca Laguna CRISTOCOCHA	22,31 M CON Ca Laguna CRISTOCOCHA
4	2792,97	2792,97	LD= 121,76 M CON LOTE 5	LD= 121,39 M CON LOTE 3	24,99 M CON Ca Laguna CRISTOCOCHA	25,76 M CON Ca Laguna CRISTOCOCHA
5	2792,97	2792,97	LD= 117,42 M CON LOTE 6	LD= 121,76 M CON LOTE 4	16,37 M CON Ca Laguna CRISTOCOCHA	20,52 M CON Ca Laguna CRISTOCOCHA
6	2792,97	2792,97	LD= 110,81 M CON LOTE 7	LD= 117,42 M CON LOTE 5	26,59 M CON Ca Laguna CRISTOCOCHA	24,99 M CON Ca Laguna CRISTOCOCHA
7	2792,97	2792,97	91,71 M CON AREA VERDE 1	LD= 110,81 M CON LOTE 6	27,23 CON Ca Laguna CRISTOCOCHA	LD= 31,55 CON Ca Laguna CRISTOCOCHA
8	1334,42	1334,42	27,47 M CON PROPIEDAD PRIVADA	32,07 M CON LOTE 9	52,25 M CON Ca Laguna CRISTOCOCHA	41,76 M CON PROPIEDAD PRIVADA
9	500,00	500,00	32,07 M CON LOTE 8	33,27 M CON LOTE 10	15,67 M CON Ca Laguna CRISTOCOCHA	15,33 M CON PROPIEDAD PRIVADA
10	500,38	500,38	33,27 M CON LOTE 9	34,73 M CON LOTE 11	14,97 M CON Ca Laguna CRISTOCOCHA	14,77 M CON PROPIEDAD PRIVADA
11	1298,35	1298,35	34,73 M CON LOTE 10	36,31 M CON LOTE 12	37,20 M CON Ca Laguna CRISTOCOCHA	36,95 M CON PROPIEDAD PRIVADA
12	1299,99	1299,99	36,31 M CON LOTE 11	37,23 M CON Ca Laguna CRISTOCOCHA	29,36 M CON Ca Laguna CRISTOCOCHA	38,81 M CON PROPIEDAD PRIVADA
<b>TOTAL</b>	<b>24221,60</b>	<b>24221,60</b>				

CUADRO PUNTOS GPS		
NRO.	COORDENADAS EN X	COORDENADAS EN Y
p1	497511.37	9990856.38
p2	497492.83	9990857.04
p3	497635.15	9990956.16
p4	497580.86	9991129.64

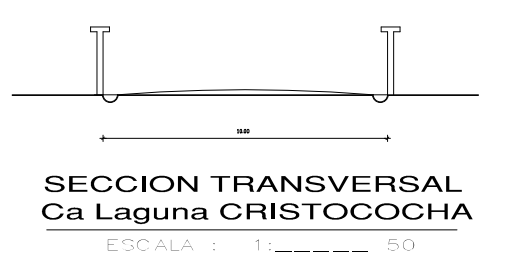

CRONOGRAMA VALORADO DE EJECUCION DE OBRAS																
RUBRO	CANTIDAD	UNIDAD	PORCEN TAJE	COSTO UNITARIO	COSTO TOTAL	TIEMPO EN AÑOS										
						1	2	3	4	5	6	7	8			
ALCANTARILLADO	477,97	M3	100%	30,00	14.339,10											
CUNETAS **	983,03	M	100%	10,00	9.830,30											
CALZADAS	3.734,32	M2	100%	18,00	67.217,76											
<b>SUBTOTAL :</b>					<b>91.387,16</b>											

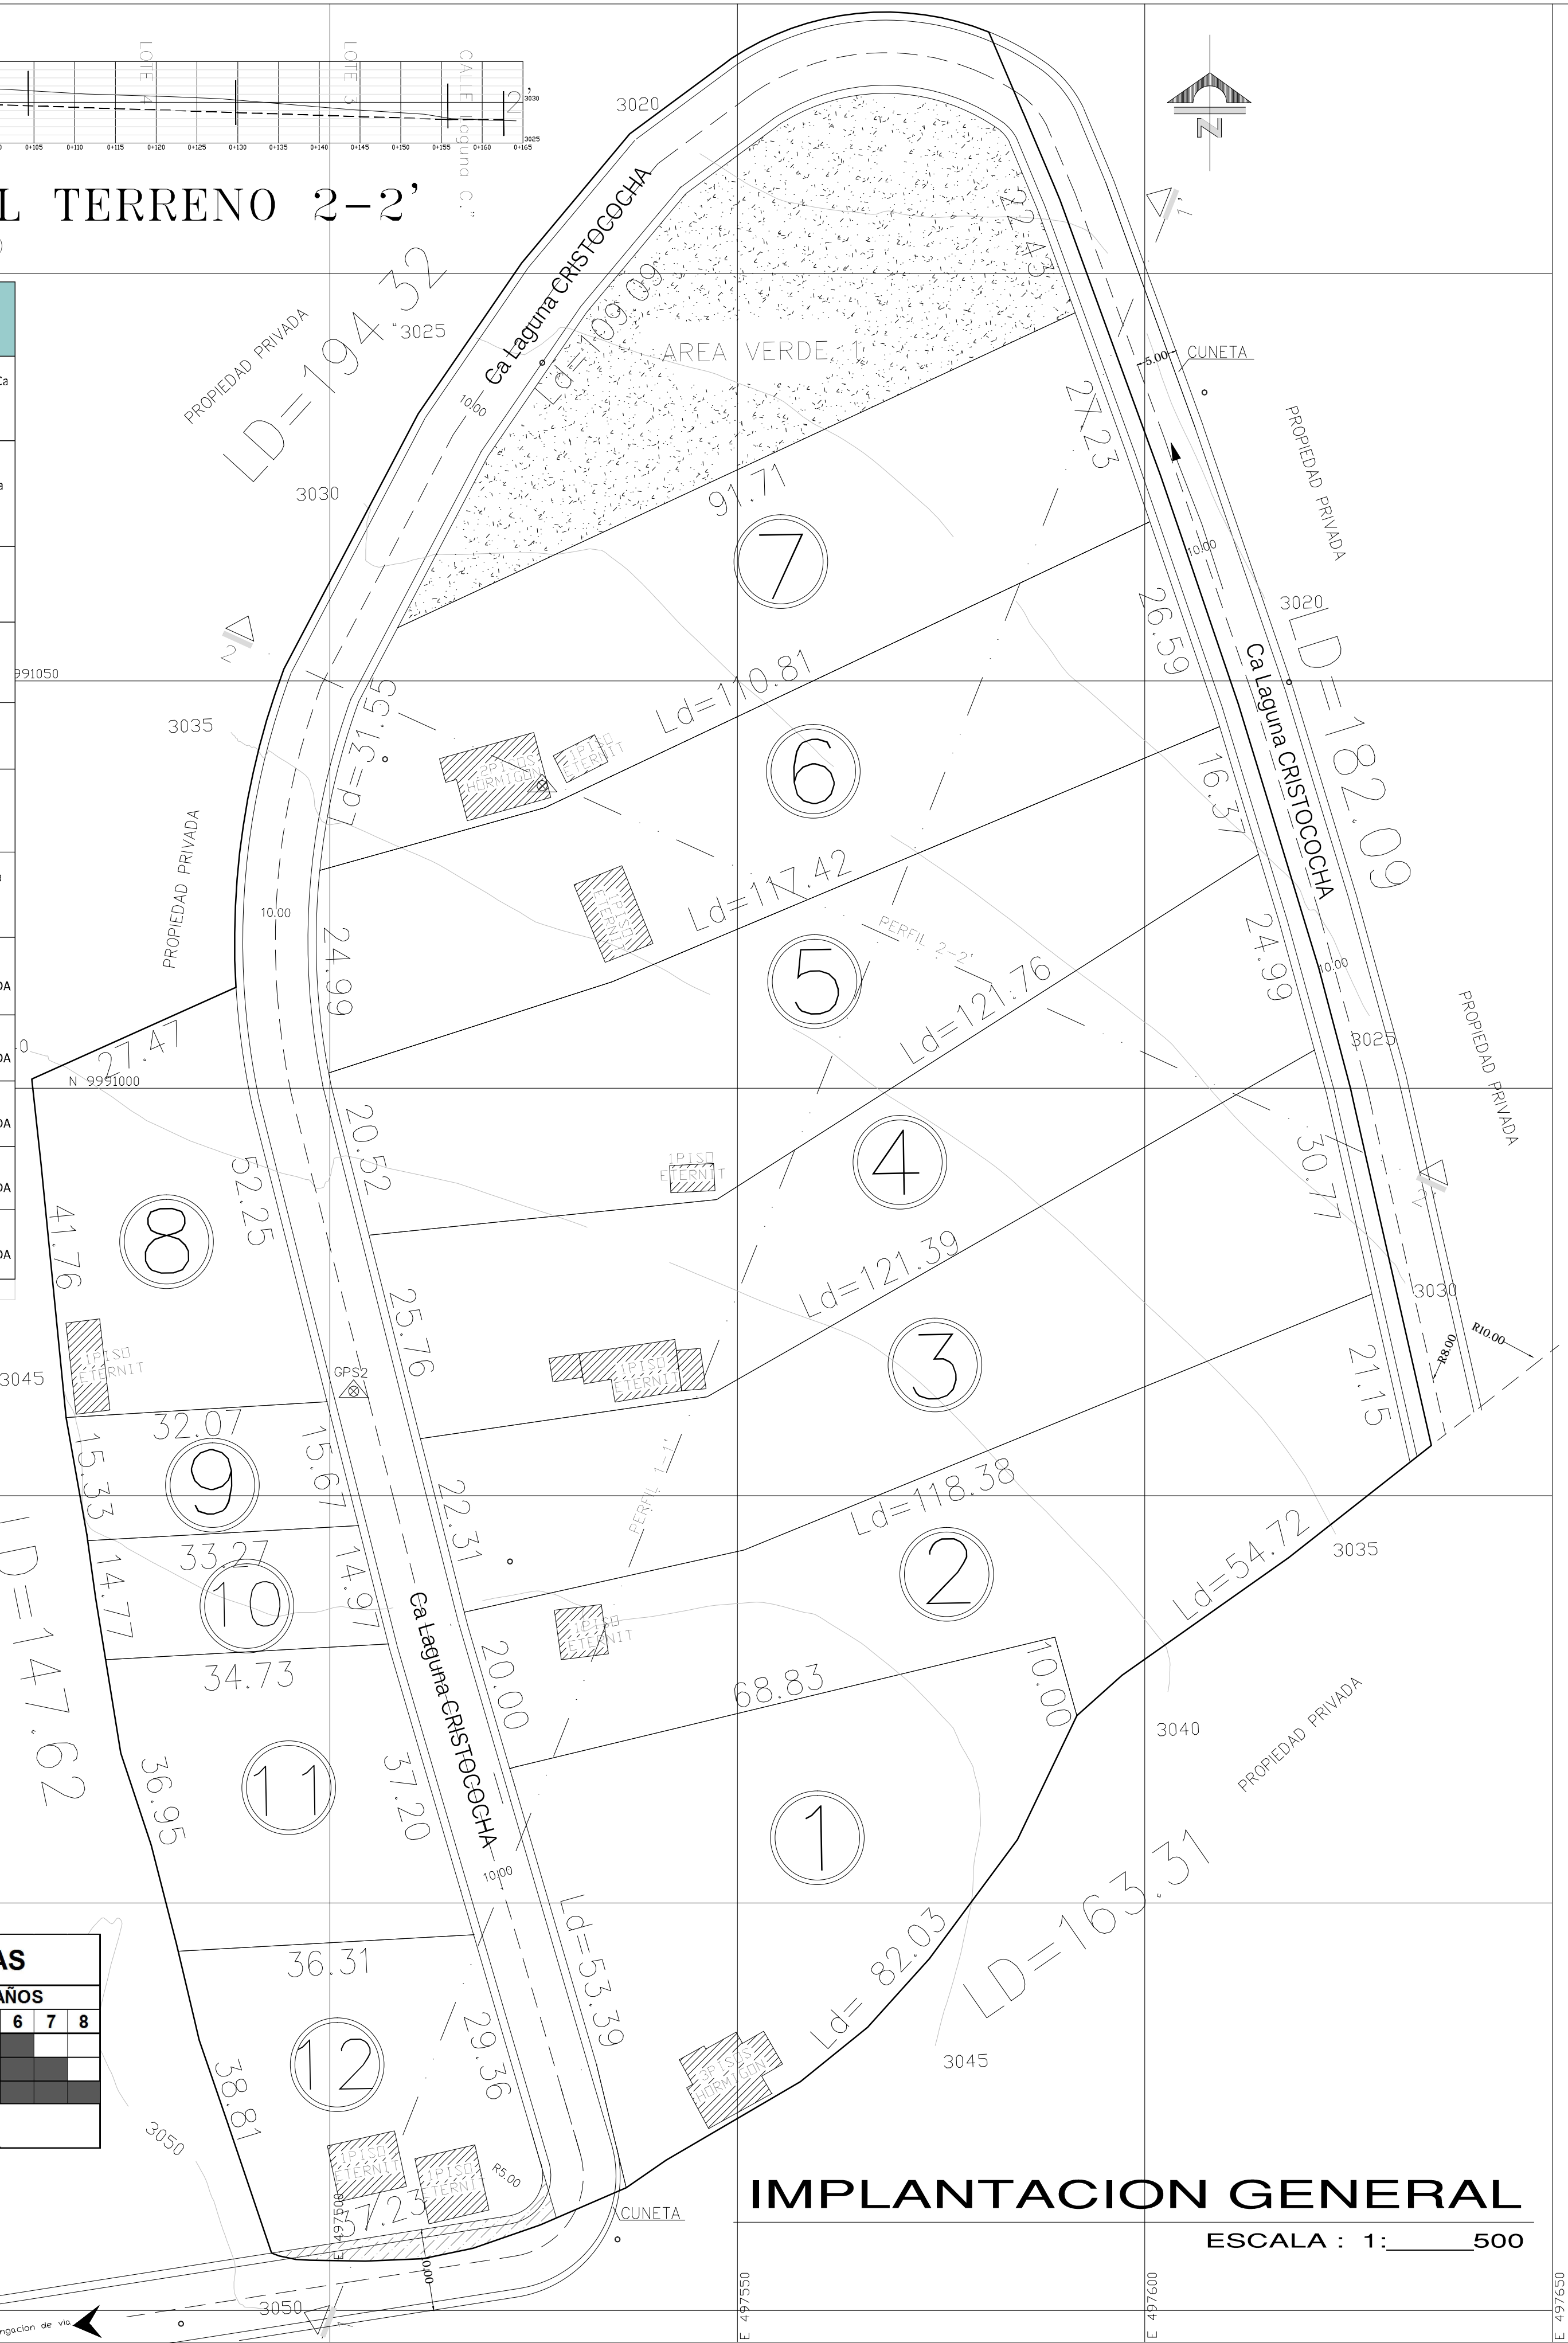

**IMPLANTACION GENERAL**  
ESCALA : 1: 500

SELLOS MUNICIPALES :

**UBICACION**  
ESCALA: 1:2500

RESUMEN DE AREAS		
DESCRIPCIÓN	AREA (m2)	PORCENTAJE %
AREA UTIL DE LOTES	24.221,60	79,98
AREA DE VIAS Y PASAJES	3.764,39	12,43
AREA VERDE Y EQUIPAMIENTO COMUNAL	2.300,01	7,59
<b>AREA TOTAL</b>	<b>30.286,00</b>	<b>100,00</b>
<b>PORCENTAJE DE AREA VERDE EN RELACION AL AREA UTIL DE LOTES</b>	<b>2.300,01</b>	<b>9,50</b>

**CUADRO DE AREAS**

PROYECTO : ASENTAMIENTO HUMANO DE HECHO Y CONSOLIDADO DE INTERÉS SOCIAL DENOMINADO "COMITE PRO-MEJORAS CATZUQUI DE MONCAYO"

PROPIETARIOS :

SRA. BLANCA HARO HUALCO  
C.I. 1700970445  
REPRESENTANTE LEGAL

UBICACION : CALLE A: BARROCA CATZUQUI PROVINCIA PICHINCHA CANTON QUITO QUITO - ECUADOR	NUMERO DE PREDIO : 5129359	CONTIENE : IMPLANTACION DE LOTES CORTE DE VIAS CUADRO DE AREAS UBICACION CRONOGRAMA VALORADO DE OBRAS CUADRO PTO. GPS CORTE LONGITUDINAL Y TRANSVERSAL
REPRESENTANTE :	CLAVE CATASTRAL : 4380301003	FECHA: MARZO / 2020
P.5045 AÑO MARCO TIJAN AM. 5080 - CONSERV. 1005-09-890205	ESCALA: INDICADAS	LAMINA: T1 DE 1

SELLOS MUNICIPALES :