

ANEXO 3

PLANO GENERAL DEL ASENTAMIENTO



"SAN PABLO DE CALDERON"








ESPACIO PARA SELLOS MUNICIPALES

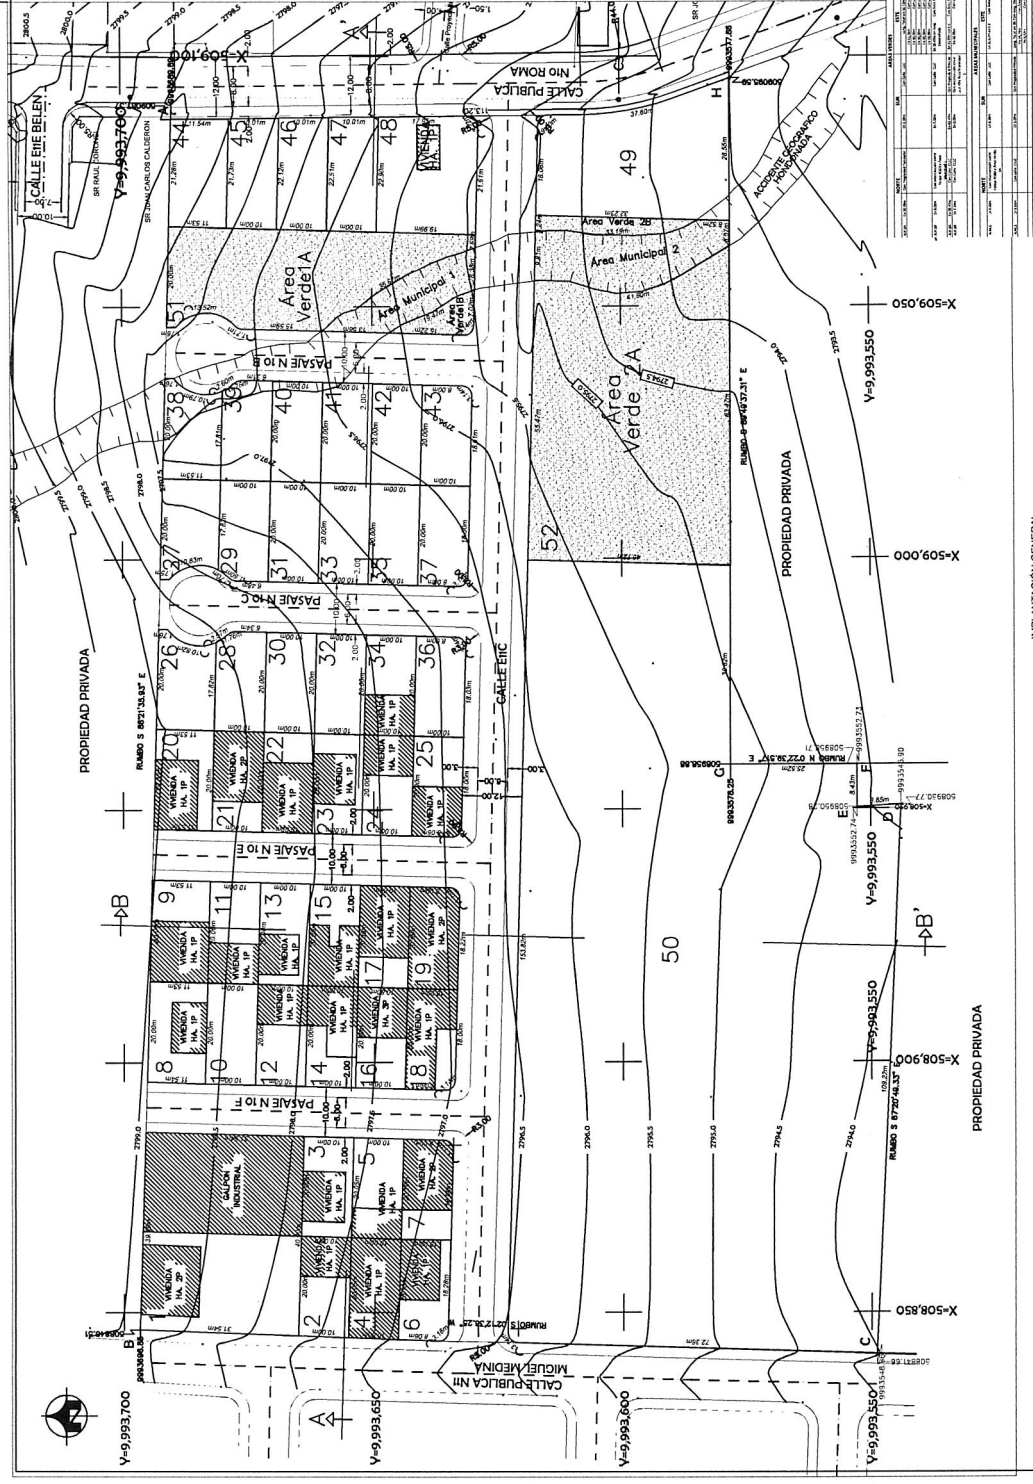


