



CUADRO DE ELEMENTOS GEOMÉTRICOS ALINEAMIENTO HORIZONTAL

NÚMERO	Lc (m)	RADIO (m)	COORDENADAS	DEFLEXIÓN CURVA CIRCULAR	ABSCISAS
C1	82.87	150.00	PC: N=9966464.111, E=496439.404 PT: N=9966383.827, E=496423.609	031° 39' 18.9"	PC=0+020.56 PT=0+103.44
C2	105.76	1000.00	PC: N=9966330.998, E=496427.950 PT: N=9966225.335, E=496431.026	006° 03' 33.9"	PC=0+156.44 PT=0+262.20
C3	26.21	120.00	PC: N=9966150.845, E=496429.254 PT: N=9966124.779, E=496431.487	012° 30' 58.4"	PC=0+336.71 PT=0+362.92
C4	46.59	200.00	PC: N=9966070.543, E=496442.181 PT: N=9966024.205, E=496445.812	013° 20' 44.8"	PC=0+418.20 PT=0+464.79
C5	20.27	200.00	PC: N=9965827.981, E=496438.303 PT: N=9965807.796, E=496436.503	005° 48' 28.7"	PC=0+661.16 PT=0+681.43

SIMBOLOGÍA

- LATERAL DE CORTE
- LATERAL DE RELLENO
- CICLOVÍA
- ACERA
- PARTERRE
- BORDILLO

PLANTA
escala 1:1000

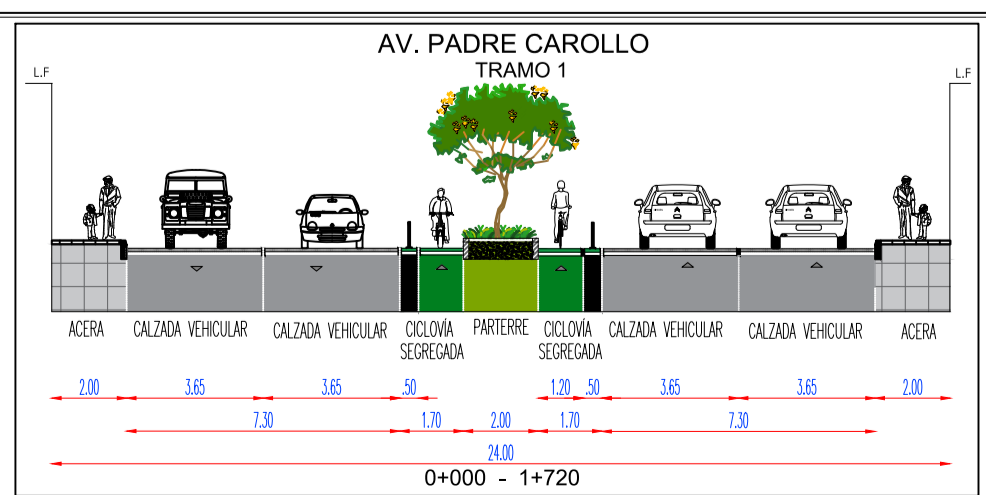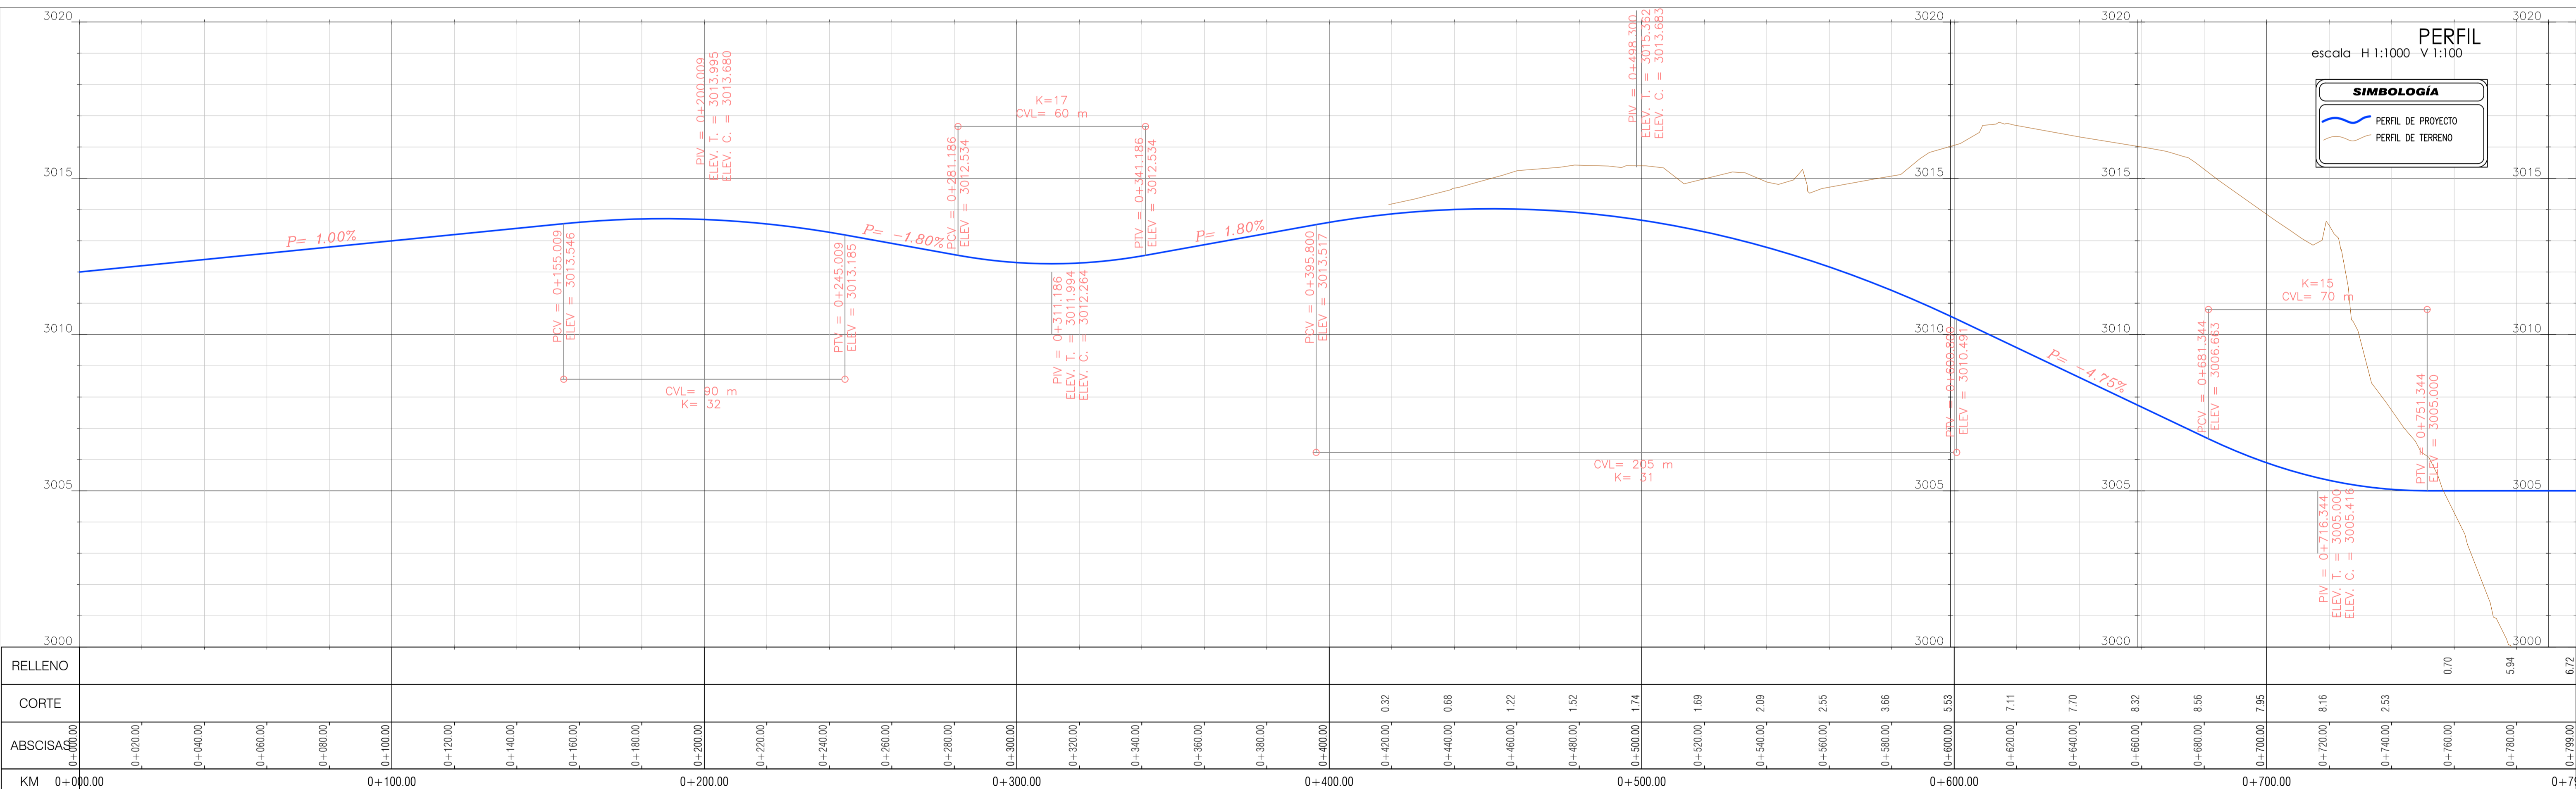

NOTAS GENERALES:
LAS MEDIDAS SERÁN VERIFICADAS EN OBRA
SISTEMA DE COORDENADAS SIGRAS TMQ QUITO WGS84
DISEÑO VIAL REALIZADO EN BASE A LAS REGLAS TÉCNICAS DE ARQUITECTURA Y URBANISMO
UBICACIÓN VER EN PLANO DE IMPLANTACIÓN

PROYECTO PRELIMINAR:
TRAZADO VIAL AV. PADRE CAROLLO

CONTIENE:
DISEÑO GEOMÉTRICO HORIZONTAL
DISEÑO GEOMÉTRICO VERTICAL

UBICACION:
ADMINISTRACIÓN ZONAL QUITUMBE
PARROQUIAS QUITUMBE Y TURUBAMBA

FECHA:
Abril 2022

DIBUJO:
LTS

ESCALA:
Horz_1 : 1000
Vert_1 : 100

NÚMERO:
02 DE 09

BICENTENARIO
BATALLA DE PICHINCHA 1822
ADMINISTRACIÓN 2019 - 2023
ALCALDIA DEL DISTRITO METROPOLITANO DE QUITO

EPMOP
MOVILIDAD Y OBRAS
GERENCIA DE ESTUDIOS Y FISCALIZACIÓN

DISEÑO:
REVISÓ:
DIRECTOR DE ESTUDIOS
ACEPTÓ:
GERENTE DE ESTUDIOS Y FISCALIZACIÓN