



CUADRO DE ELEMENTOS GEOMÉTRICOS ALINEAMIENTO HORIZONTAL					
NÚMERO	Lc (m)	RADIO (m)	COORDENADAS	DEFLEXIÓN CURVA CIRCULAR	ABSCISAS
C6	92.21	500.00	PC: N=9965424.670, E=496382.660 PT: N=9965332.696, E=496378.296	010° 33' 58.3"	PC=1+068.32 PT= 1+160.53
C7	155.89	500.00	PC: N=9965073.367, E=496389.920 PT: N=9964921.222, E=496420.870	017° 51' 49.7"	PC=1+420.12 PT= 1+576.01

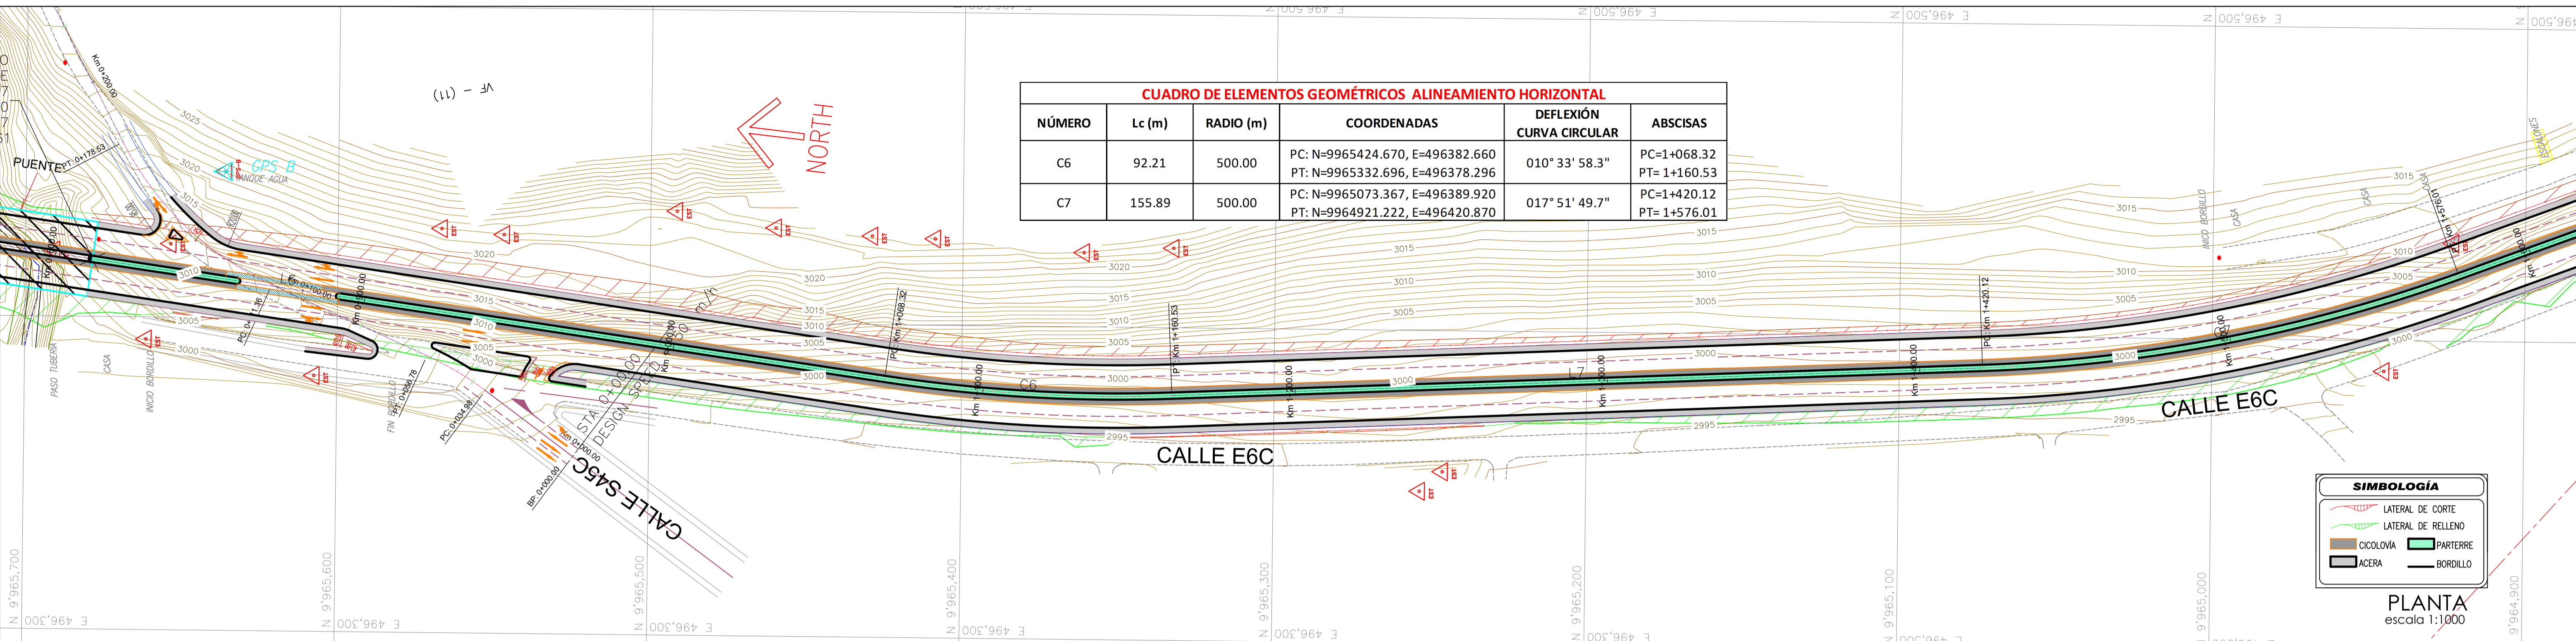

SIMBOLOGÍA

- LATERAL DE CORTE
- LATERAL DE RELLENO
- CICLOVÍA
- ACERA
- PARTERRE
- BORDILLO

PLANTA
escala 1:1000

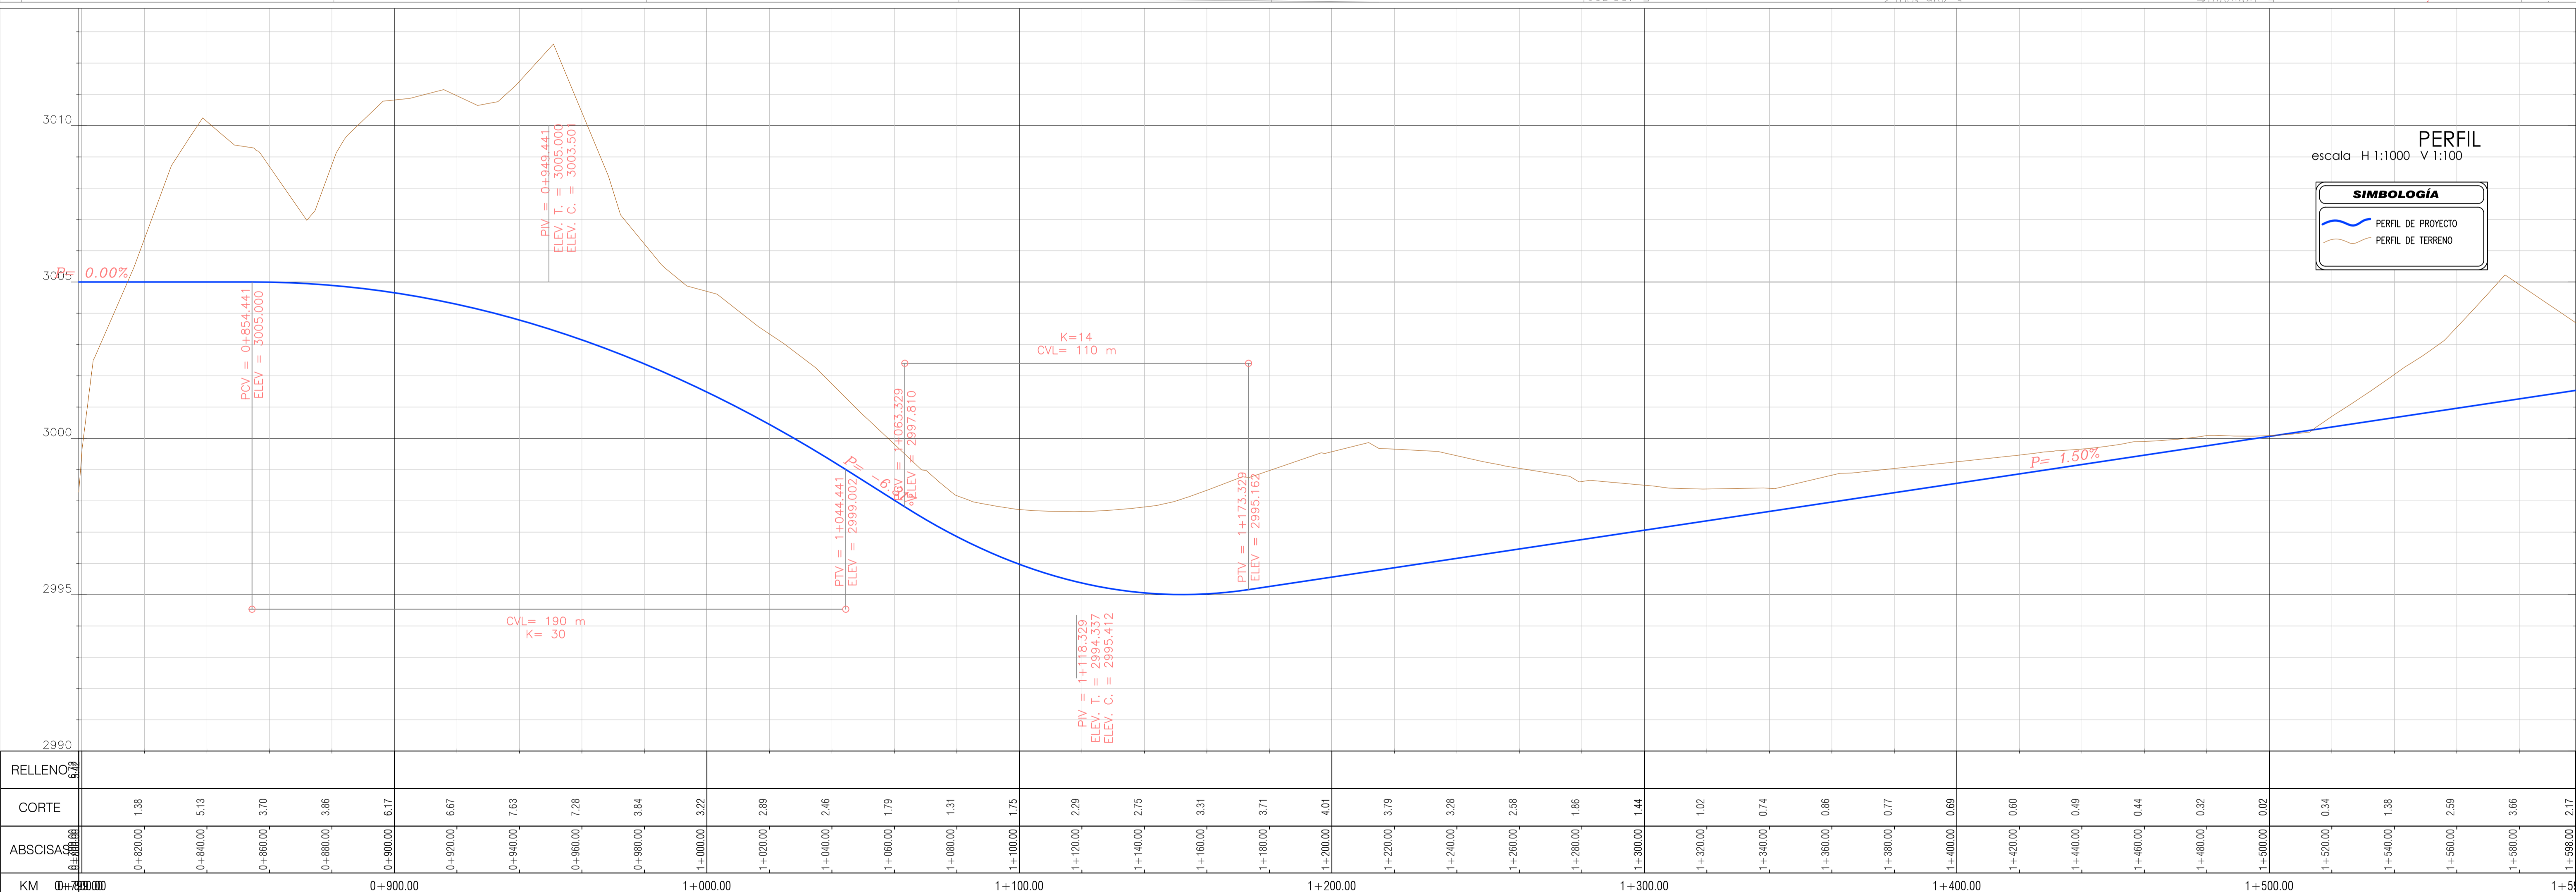


PERFIL
escala H 1:1000 V 1:100

SIMBOLOGÍA

- PERFIL DE PROYECTO
- PERFIL DE TERRENO

RELENO	CORTE	ABSCISA	KM
	1.38	0+820.00	0+790.00
	5.13	0+840.00	0+900.00
	3.70	0+860.00	1+000.00
	3.86	0+880.00	1+100.00
	6.17	0+900.00	1+200.00
	6.67	0+920.00	1+300.00
	7.63	0+940.00	1+400.00
	7.28	0+960.00	1+500.00
	3.84	0+980.00	1+600.00
	3.22	1+000.00	1+700.00
	2.89	1+020.00	1+800.00
	2.46	1+040.00	1+900.00
	1.79	1+060.00	2+000.00
	1.31	1+080.00	2+100.00
	1.75	1+100.00	2+200.00
	2.29	1+120.00	2+300.00
	2.75	1+140.00	2+400.00
	3.31	1+160.00	2+500.00
	3.71	1+180.00	2+600.00
	4.01	1+200.00	2+700.00
	3.79	1+220.00	2+800.00
	3.28	1+240.00	2+900.00
	2.58	1+260.00	3+000.00
	1.86	1+280.00	3+100.00
	1.44	1+300.00	3+200.00
	1.02	1+320.00	3+300.00
	0.74	1+340.00	3+400.00
	0.86	1+360.00	3+500.00
	0.77	1+380.00	3+600.00
	0.69	1+400.00	3+700.00
	0.60	1+420.00	3+800.00
	0.49	1+440.00	3+900.00
	0.44	1+460.00	4+000.00
	0.32	1+480.00	4+100.00
	0.02	1+500.00	4+200.00
	0.34	1+520.00	4+300.00
	1.38	1+540.00	4+400.00
	2.59	1+560.00	4+500.00
	3.66	1+580.00	4+600.00
	2.17	1+598.00	4+700.00

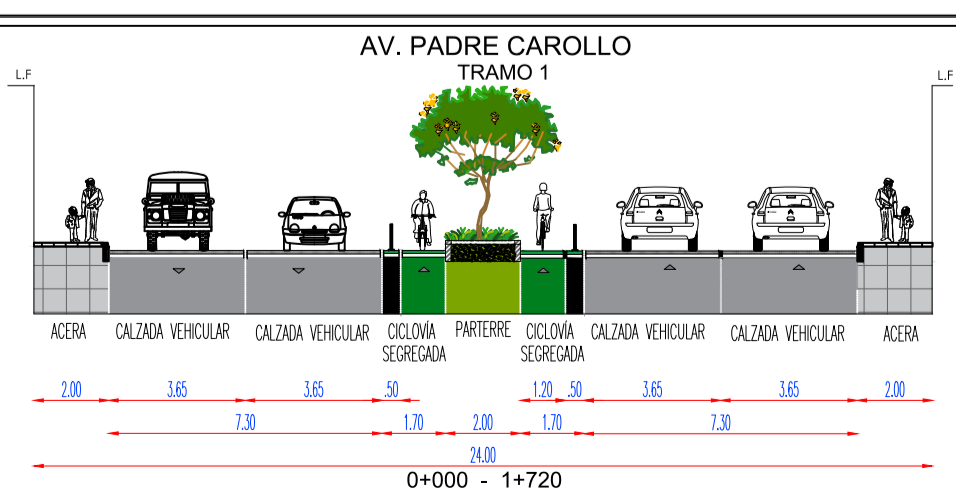

NOTAS GENERALES:
LAS MEDIDAS SERÁN VERIFICADAS EN OBRA
SISTEMA DE COORDENADAS SIGRAS TMQ QUITO WGS84
DISEÑO VIAL REALIZADO EN BASE A LAS REGLAS TÉCNICAS DE ARQUITECTURA Y URBANISMO
UBICACIÓN VER EN PLANO DE IMPLANTACIÓN

PROYECTO PRELIMINAR:
TRAZADO VIAL AV. PADRE CAROLLO

CONTIENE:
DISEÑO GEOMÉTRICO HORIZONTAL
DISEÑO GEOMÉTRICO VERTICAL

UBICACION:
ADMINISTRACIÓN ZONAL QUITUMBE
PARROQUIAS QUITUMBE Y TURUMBAMBA

FECHA:
Abril 2022

DIBUJO:
LTS

ESCALA:
Hor_1 : 1000
Vert_1 : 100

NÚMERO:
03 DE 09

ALCALDÍA DEL DISTRITO METROPOLITANO DE QUITO

GERENCIA DE ESTUDIOS Y FISCALIZACIÓN

DISEÑO:
REVISÓ:
DIRECTOR DE ESTUDIOS
ACEPTÓ:
GERENTE DE ESTUDIOS Y FISCALIZACIÓN