


CUADRO DE ELEMENTOS GEOMÉTRICOS ALINEAMIENTO HORIZONTAL					
NÚMERO	Lc (m)	RADIO (m)	COORDENADAS	DEFLEXIÓN CURVA CIRCULAR	ABSCISAS
C10	30.20	250.00	PC: N=9963944.826, E=496704.434 PT: N=9963915.801, E=496712.703	006° 55' 15.8"	PC=2+597.34 PT= 2+627.54
C11	91.73	250.00	PC: N=9963846.324, E=496737.118 PT: N=9963756.193, E=496751.152	021° 01' 23.3"	PC=2+701.18 PT= 2+792.92
C12	43.75	500.00	PC: N=9963516.343, E=496744.197 PT: N=9963472.722, E=496741.019	005° 00' 48.3"	PC=3+032.87 PT= 3+076.62

SIMBOLOGÍA

- LATERAL DE CORTE
- LATERAL DE RELLENO
- CILOLOVA
- ACERA
- PARTERRE
- BORDILLO

PLANTA
escala 1:1000

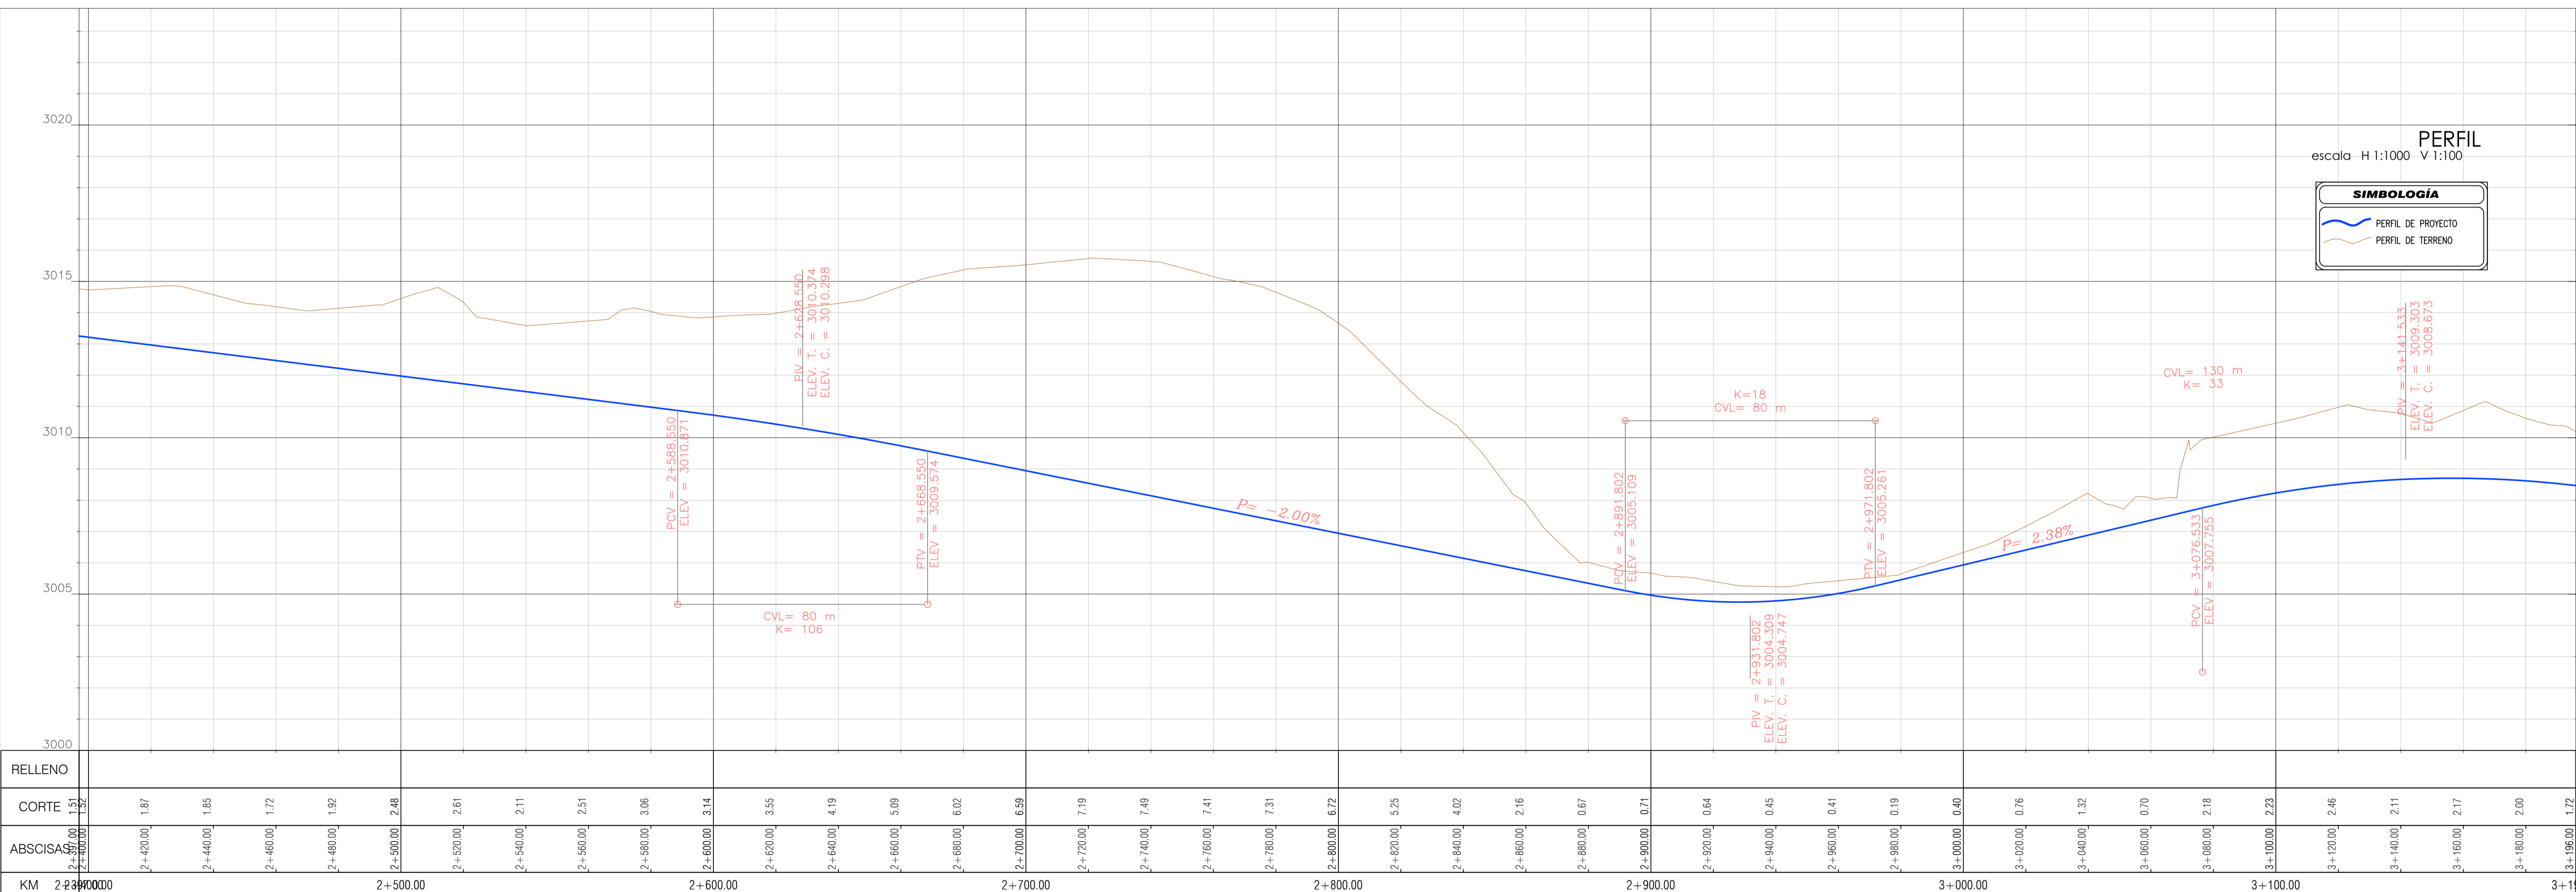


PERFIL
escala H 1:1000 V 1:100

SIMBOLOGÍA

- PERFIL DE PROYECTO
- PERFIL DE TERRENO

RELLENO	1.52	1.87	1.85	1.72	1.92	2.48	2.61	2.11	2.51	3.06	3.14	3.55	4.19	5.09	6.02	6.59	7.19	7.49	7.41	7.31	6.72	5.25	4.02	2.16	0.67	0.71	0.64	0.45	0.41	0.19	0.40	0.76	1.32	0.70	2.18	2.23	2.46	2.11	2.17	2.00	1.72
CORTE	1.52	1.87	1.85	1.72	1.92	2.48	2.61	2.11	2.51	3.06	3.14	3.55	4.19	5.09	6.02	6.59	7.19	7.49	7.41	7.31	6.72	5.25	4.02	2.16	0.67	0.71	0.64	0.45	0.41	0.19	0.40	0.76	1.32	0.70	2.18	2.23	2.46	2.11	2.17	2.00	1.72
ABSCISA	2+340.00	2+420.00	2+440.00	2+460.00	2+480.00	2+500.00	2+520.00	2+540.00	2+560.00	2+580.00	2+600.00	2+620.00	2+640.00	2+660.00	2+680.00	2+700.00	2+720.00	2+740.00	2+760.00	2+780.00	2+800.00	2+820.00	2+840.00	2+860.00	2+880.00	2+900.00	2+920.00	2+940.00	2+960.00	2+980.00	3+000.00	3+020.00	3+040.00	3+060.00	3+080.00	3+100.00	3+120.00	3+140.00	3+160.00	3+180.00	3+196.00
KM	2+340.0000					2+500.00					2+600.00					2+700.00					2+800.00					2+900.00				3+000.00		3+100.00		3+200.00		3+300.00		3+400.00		3+500.00	

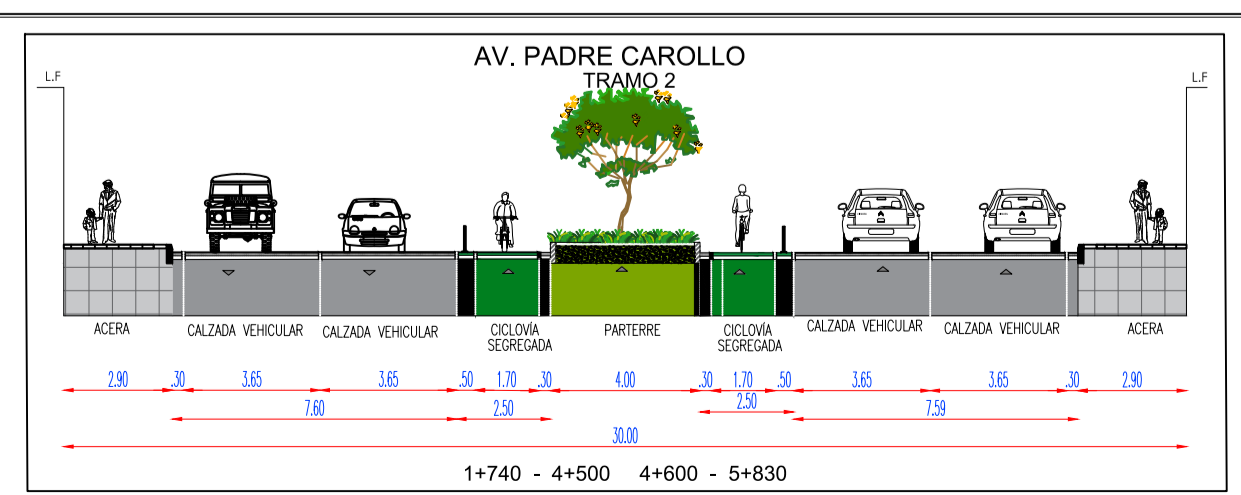

NOTAS GENERALES:
 LAS MEDIDAS SERÁN VERIFICADAS EN OBRA
 SISTEMA DE COORDENADAS SIGRAS TMQ QUITO WGS84
 DISEÑO VIAL REALIZADO EN BASE A LAS REGLAS TÉCNICAS DE ARQUITECTURA Y URBANISMO

UBICACIÓN VER EN PLANO DE IMPLANTACIÓN

PROYECTO PRELIMINAR:
TRAZADO VIAL AV. PADRE CAROLLO

CONTIENE:
 DISEÑO GEOMÉTRICO HORIZONTAL
 DISEÑO GEOMÉTRICO VERTICAL

UBICACION:
 ADMINISTRACIÓN ZONAL QUITUMBE
 PARROQUIAS QUITUMBE Y TURUBAMBA

FECHA:
Abril 2022

DIBUJO:
 LTS

ESCALA:
 Horz_1 : 1000
 Vert_1 : 100

NÚMERO:
 05 DE 09

BICENTENARIO
BATALLA DE PICHINCHA 1822
ADMINISTRACIÓN 2019 - 2023
ALCALDIA DEL DISTRITO METROPOLITANO DE QUITO

EPMOP
MOVILIDAD Y OBRAS
GERENCIA DE ESTUDIOS Y FISCALIZACIÓN

DESIGNO:
 REVISO:
 DIRECTOR DE ESTUDIOS
 ACEPTO:
 GERENTE DE ESTUDIOS Y FISCALIZACIÓN