


CUADRO DE ELEMENTOS GEOMÉTRICOS ALINEAMIENTO HORIZONTAL

NÚMERO	Lc (m)	RADIO (m)	COORDENADAS	DEFLEXIÓN CURVA CIRCULAR	ABSCISAS
C18	155.79	450.00	PC: N=9961390.011, E=496355.178 PT: N=9961240.644, E=496313.722	019° 50' 08.6"	PC=5+210.42 PT=5+366.21

SIMBOLOGÍA

- LATERAL DE CORTE
- LATERAL DE RELLENO
- CICLOVÍA
- ACERA
- PARTERRE
- BORDILLO

PLANTA
escala 1:1000

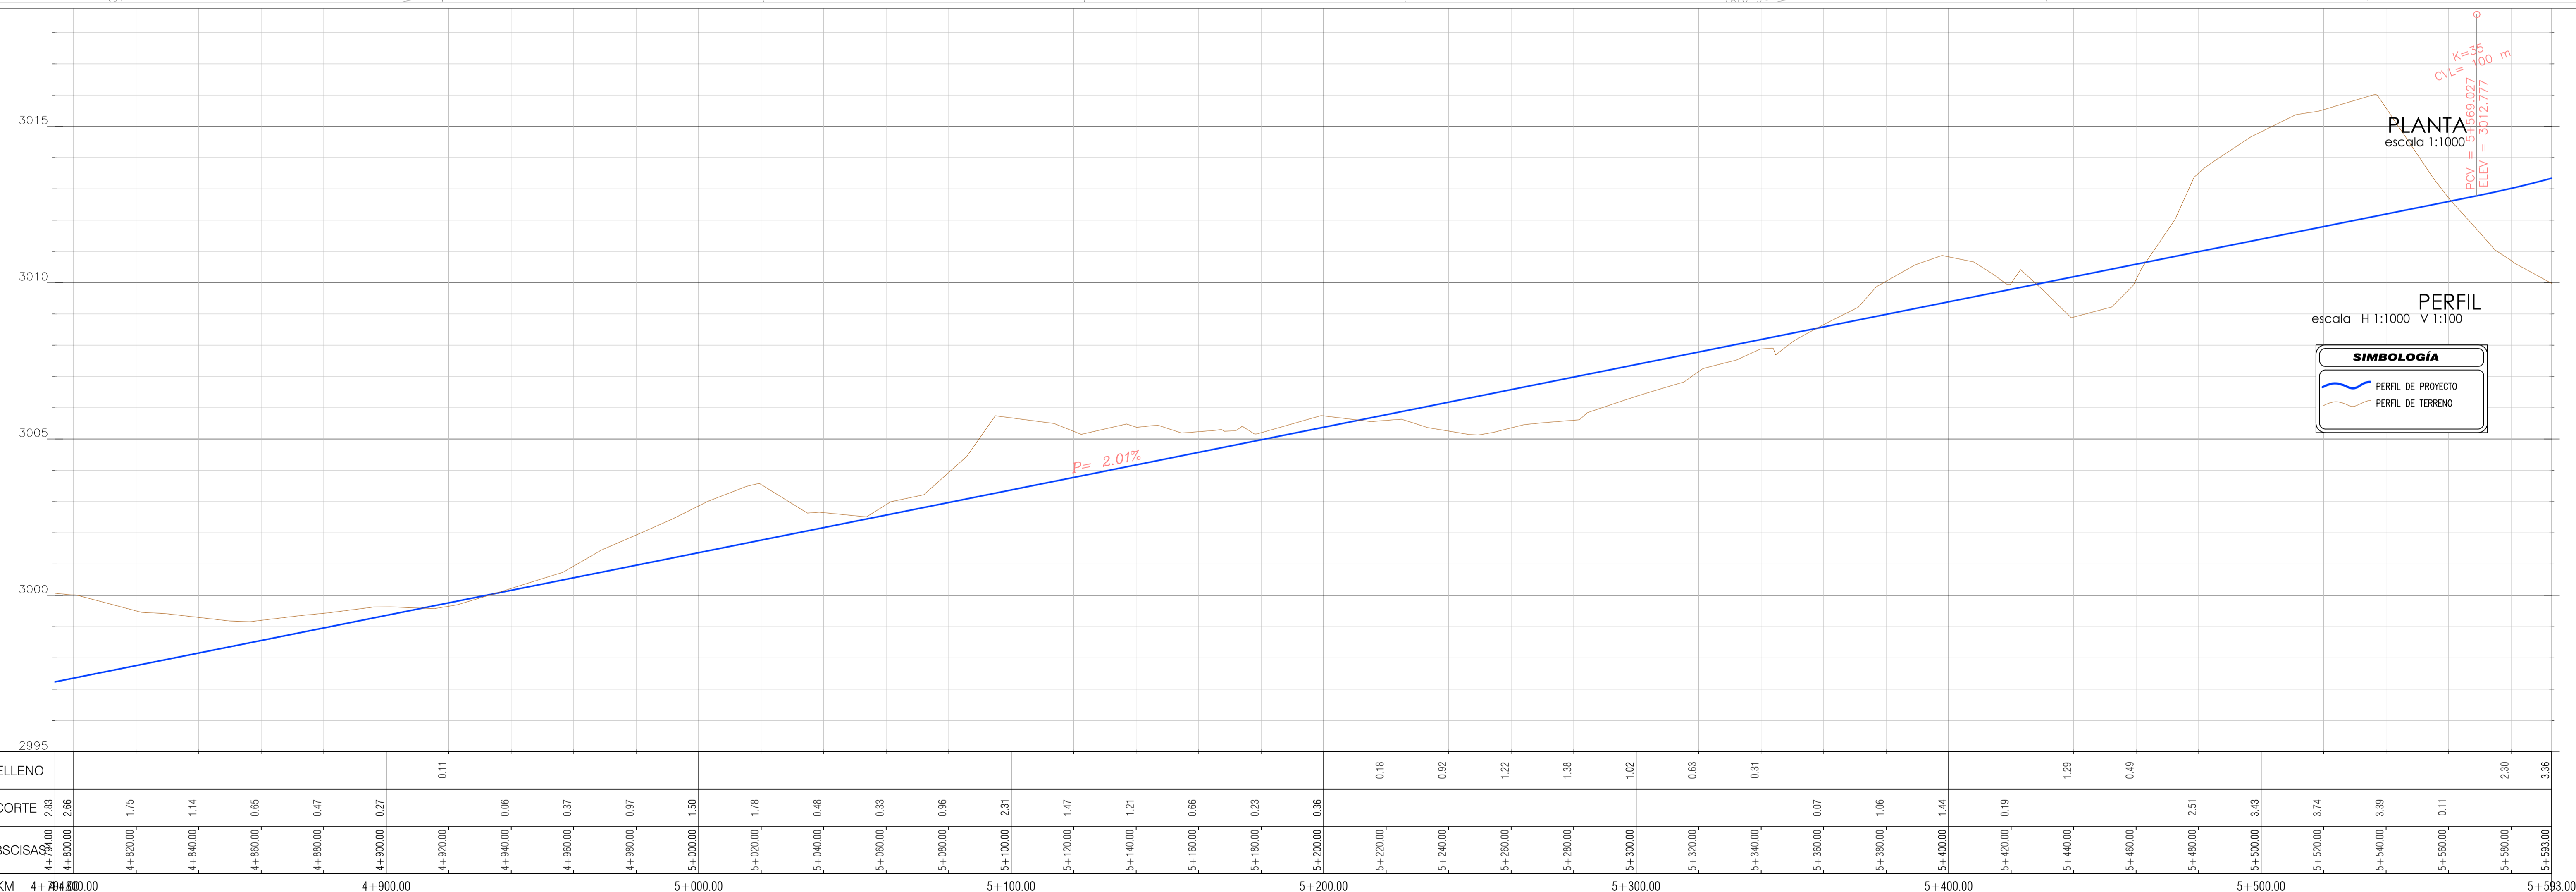


SIMBOLOGÍA

- PERFIL DE PROYECTO
- PERFIL DE TERRENO

PERFIL
escala H 1:1000 V 1:100

ELLENO	0.11	0.18	0.92	1.22	1.38	1.02	0.63	0.31	1.29	0.49	2.51	3.43	3.74	3.39	0.11	2.30	3.36																									
CORTE	2.83	1.75	1.14	0.65	0.47	0.27	0.06	0.37	0.97	1.50	1.78	0.48	0.33	0.96	2.31	1.47	1.21	0.66	0.23	0.36	0.18	0.92	1.22	1.38	1.02	0.63	0.31	1.29	0.49	2.51	3.43	3.74	3.39	0.11	2.30	3.36						
ABSCISAS	4+750.00	4+800.00	4+820.00	4+840.00	4+860.00	4+880.00	4+900.00	4+920.00	4+940.00	4+960.00	4+980.00	5+000.00	5+020.00	5+040.00	5+060.00	5+080.00	5+100.00	5+120.00	5+140.00	5+160.00	5+180.00	5+200.00	5+220.00	5+240.00	5+260.00	5+280.00	5+300.00	5+320.00	5+340.00	5+360.00	5+380.00	5+400.00	5+420.00	5+440.00	5+460.00	5+480.00	5+500.00	5+520.00	5+540.00	5+560.00	5+580.00	5+593.00
KM	4+750.00	4+800.00	4+820.00	4+840.00	4+860.00	4+880.00	4+900.00	4+920.00	4+940.00	4+960.00	4+980.00	5+000.00	5+020.00	5+040.00	5+060.00	5+080.00	5+100.00	5+120.00	5+140.00	5+160.00	5+180.00	5+200.00	5+220.00	5+240.00	5+260.00	5+280.00	5+300.00	5+320.00	5+340.00	5+360.00	5+380.00	5+400.00	5+420.00	5+440.00	5+460.00	5+480.00	5+500.00	5+520.00	5+540.00	5+560.00	5+580.00	5+593.00

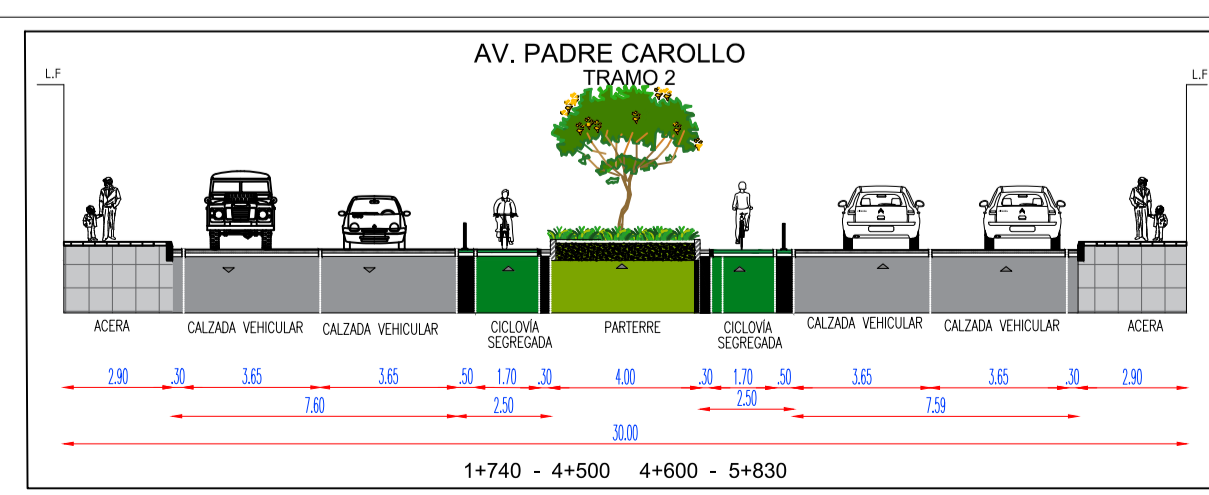

NOTAS GENERALES:
 LAS MEDIDAS SERÁN VERIFICADAS EN OBRA
 SISTEMA DE COORDENADAS SIGRAS TMQ QUITO WGS84
 DISEÑO VIAL REALIZADO EN BASE A LAS REGLAS TÉCNICAS DE ARQUITECTURA Y URBANISMO
 UBICACIÓN VER EN PLANO DE IMPLANTACIÓN

PROYECTO PRELIMINAR:
TRAZADO VIAL AV. PADRE CAROLLO

CONTIENE:
 DISEÑO GEOMÉTRICO HORIZONTAL
 DISEÑO GEOMÉTRICO VERTICAL

UBICACION:
 ADMINISTRACIÓN ZONAL QUITUMBE
 PARROQUIAS QUITUMBE Y TURUBAMBA

FECHA:
 Abril 2022

DIBUJO:
 LTS

ESCALA:
 Horz_1 : 1000
 Vert_1 : 100

NÚMERO:
 08 DE 09

ALCALDIA DEL DISTRITO METROPOLITANO DE QUITO

GERENCIA DE ESTUDIOS Y FISCALIZACIÓN

DISEÑO:
 REVISÓ:
 DIRECTOR DE ESTUDIOS
 ACEPTÓ:
 GERENTE DE ESTUDIOS Y FISCALIZACIÓN