


SIMBOLOGÍA

- LATERAL DE CORTE
- LATERAL DE RELLENO
- CICLOVÍA
- ACERA
- PARTERRE
- BORDILLO


PLANTA
escala 1:1000

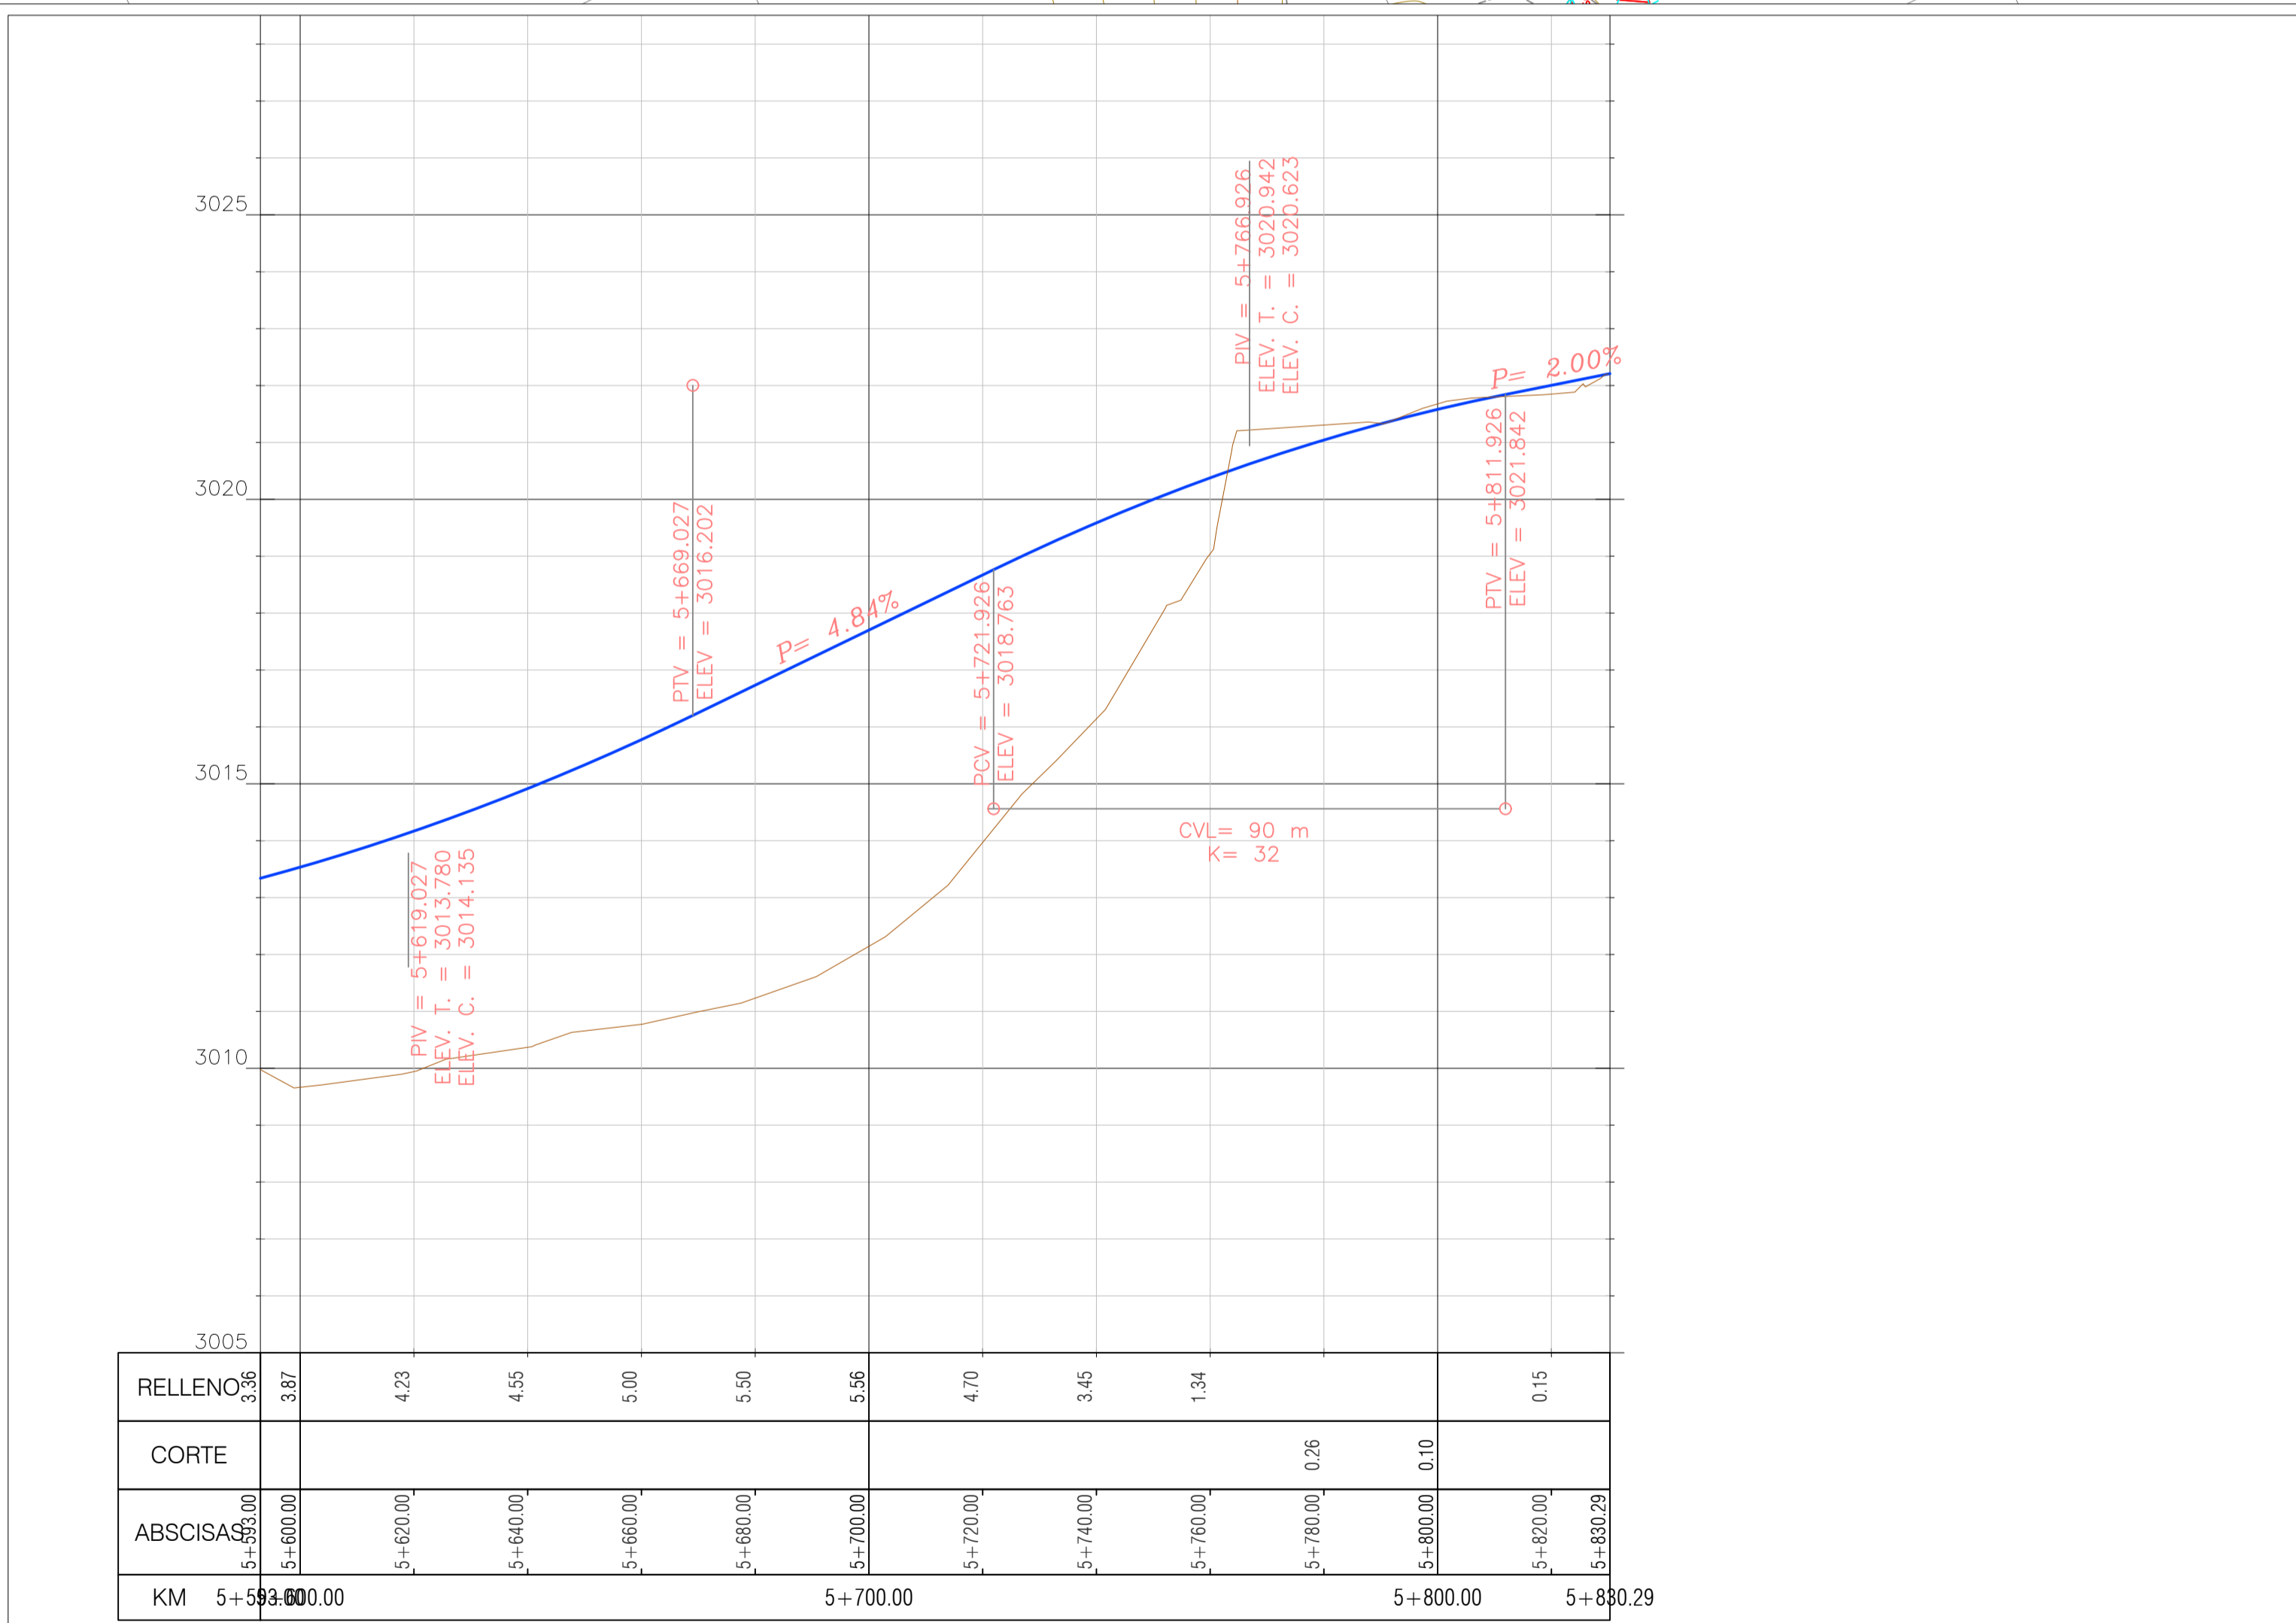

PERFIL
escala H 1:1000 V 1:100

SIMBOLOGÍA

- PERFIL DE PROYECTO
- PERFIL DE TERRENO

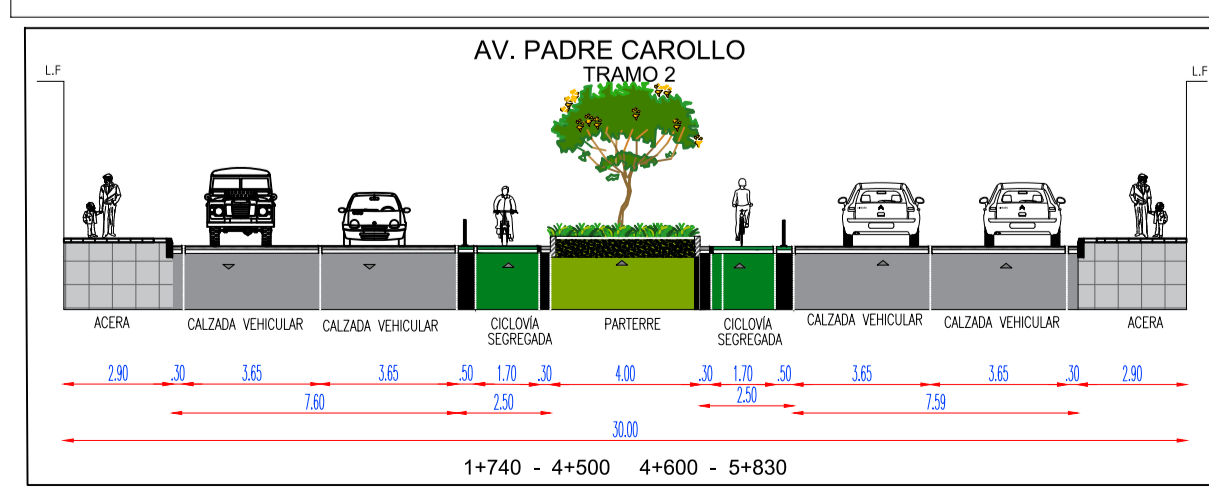

NOTAS GENERALES:
LAS MEDIDAS SERÁN VERIFICADAS EN OBRA
SISTEMA DE COORDENADAS SIGRAS TMQ QUITO WGS84
DISEÑO VIAL REALIZADO EN BASE A LAS REGLAS TÉCNICAS DE ARQUITECTURA Y URBANISMO
UBICACIÓN VER EN PLANO DE IMPLANTACIÓN

PROYECTO PRELIMINAR:
TRAZADO VIAL AV. PADRE CAROLLO
CONTIENE:
DISEÑO GEOMÉTRICO HORIZONTAL
DISEÑO GEOMÉTRICO VERTICAL
UBICACION:
ADMINISTRACIÓN ZONAL QUITUMBE
PARROQUIAS QUITUMBE Y TURUBAMBA

FECHA:
Abril 2022
DIBUJO:
LTS
ESCALA:
Horz_1 : 1000
Vert_1 : 100
NÚMERO:
09 DE 09

ALCALDIA DEL DISTRITO METROPOLITANO DE QUITO
GERENCIA DE ESTUDIOS Y FISCALIZACIÓN

DESIGNO:
REVISO:
DIRECTOR DE ESTUDIOS
ACEPTO:
GERENTE DE ESTUDIOS Y FISCALIZACIÓN