


PLANO GEOREFERENCIADO EN WGS 84  
PARA EL MUNICIPIO DE QUITO


CUADRO DE AREAS Y LINDEROS					
L I N D E R O S					
	NORTE	SUR	ESTE	OESTE	AREA
LOTE -33-	LOTE 32 PROPIEDAD SR. LUIS GARCIA 33.71 m	LOTE 34-35 PROPIEDAD SRES. RAFAEL Y BLANCA ROJAS CHASI 33.11 m	CALLE PUBICA "C" 26.60 m	PROPIEDAD BARRIO ELOISA 27.01 m	895.06 m2
AREA TOTAL					895.06 m2

9987615.00

LOTE 32 PROPIEDAD SR. LUIS GARCIA

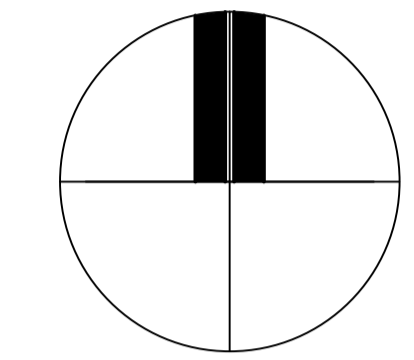


N O R T E

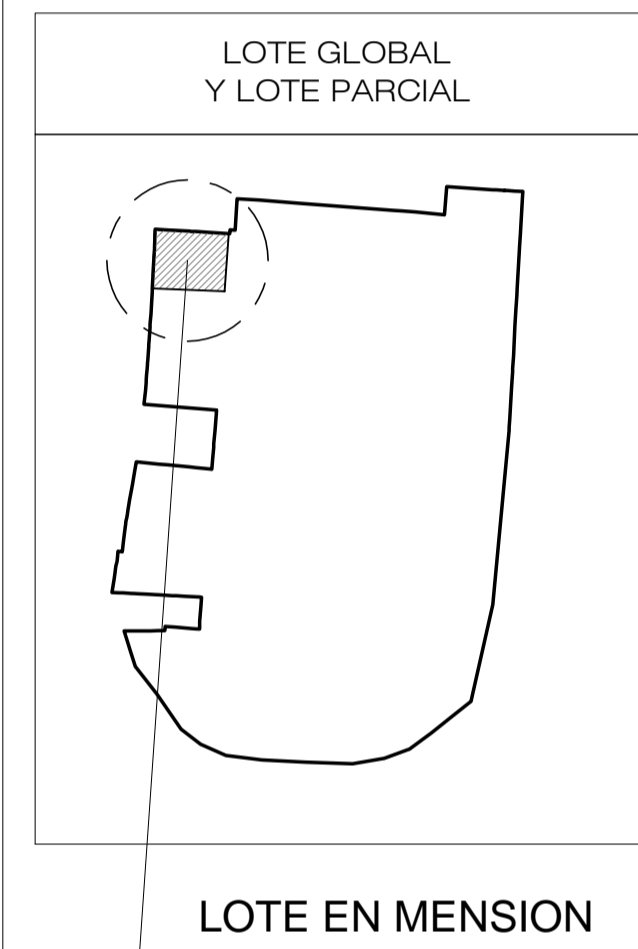


CUADRO DE COORDENADAS		
N°	X	Y
1	504511.16	9987583.98
2	504512.69	9987610.54
3	504479.00	9987611.75
4	504478.07	9987584.76

9987575.00

504475.00

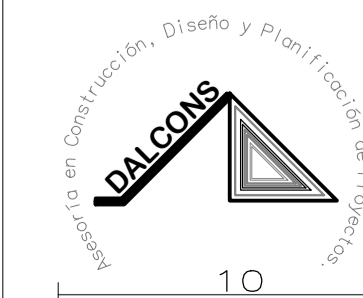


10

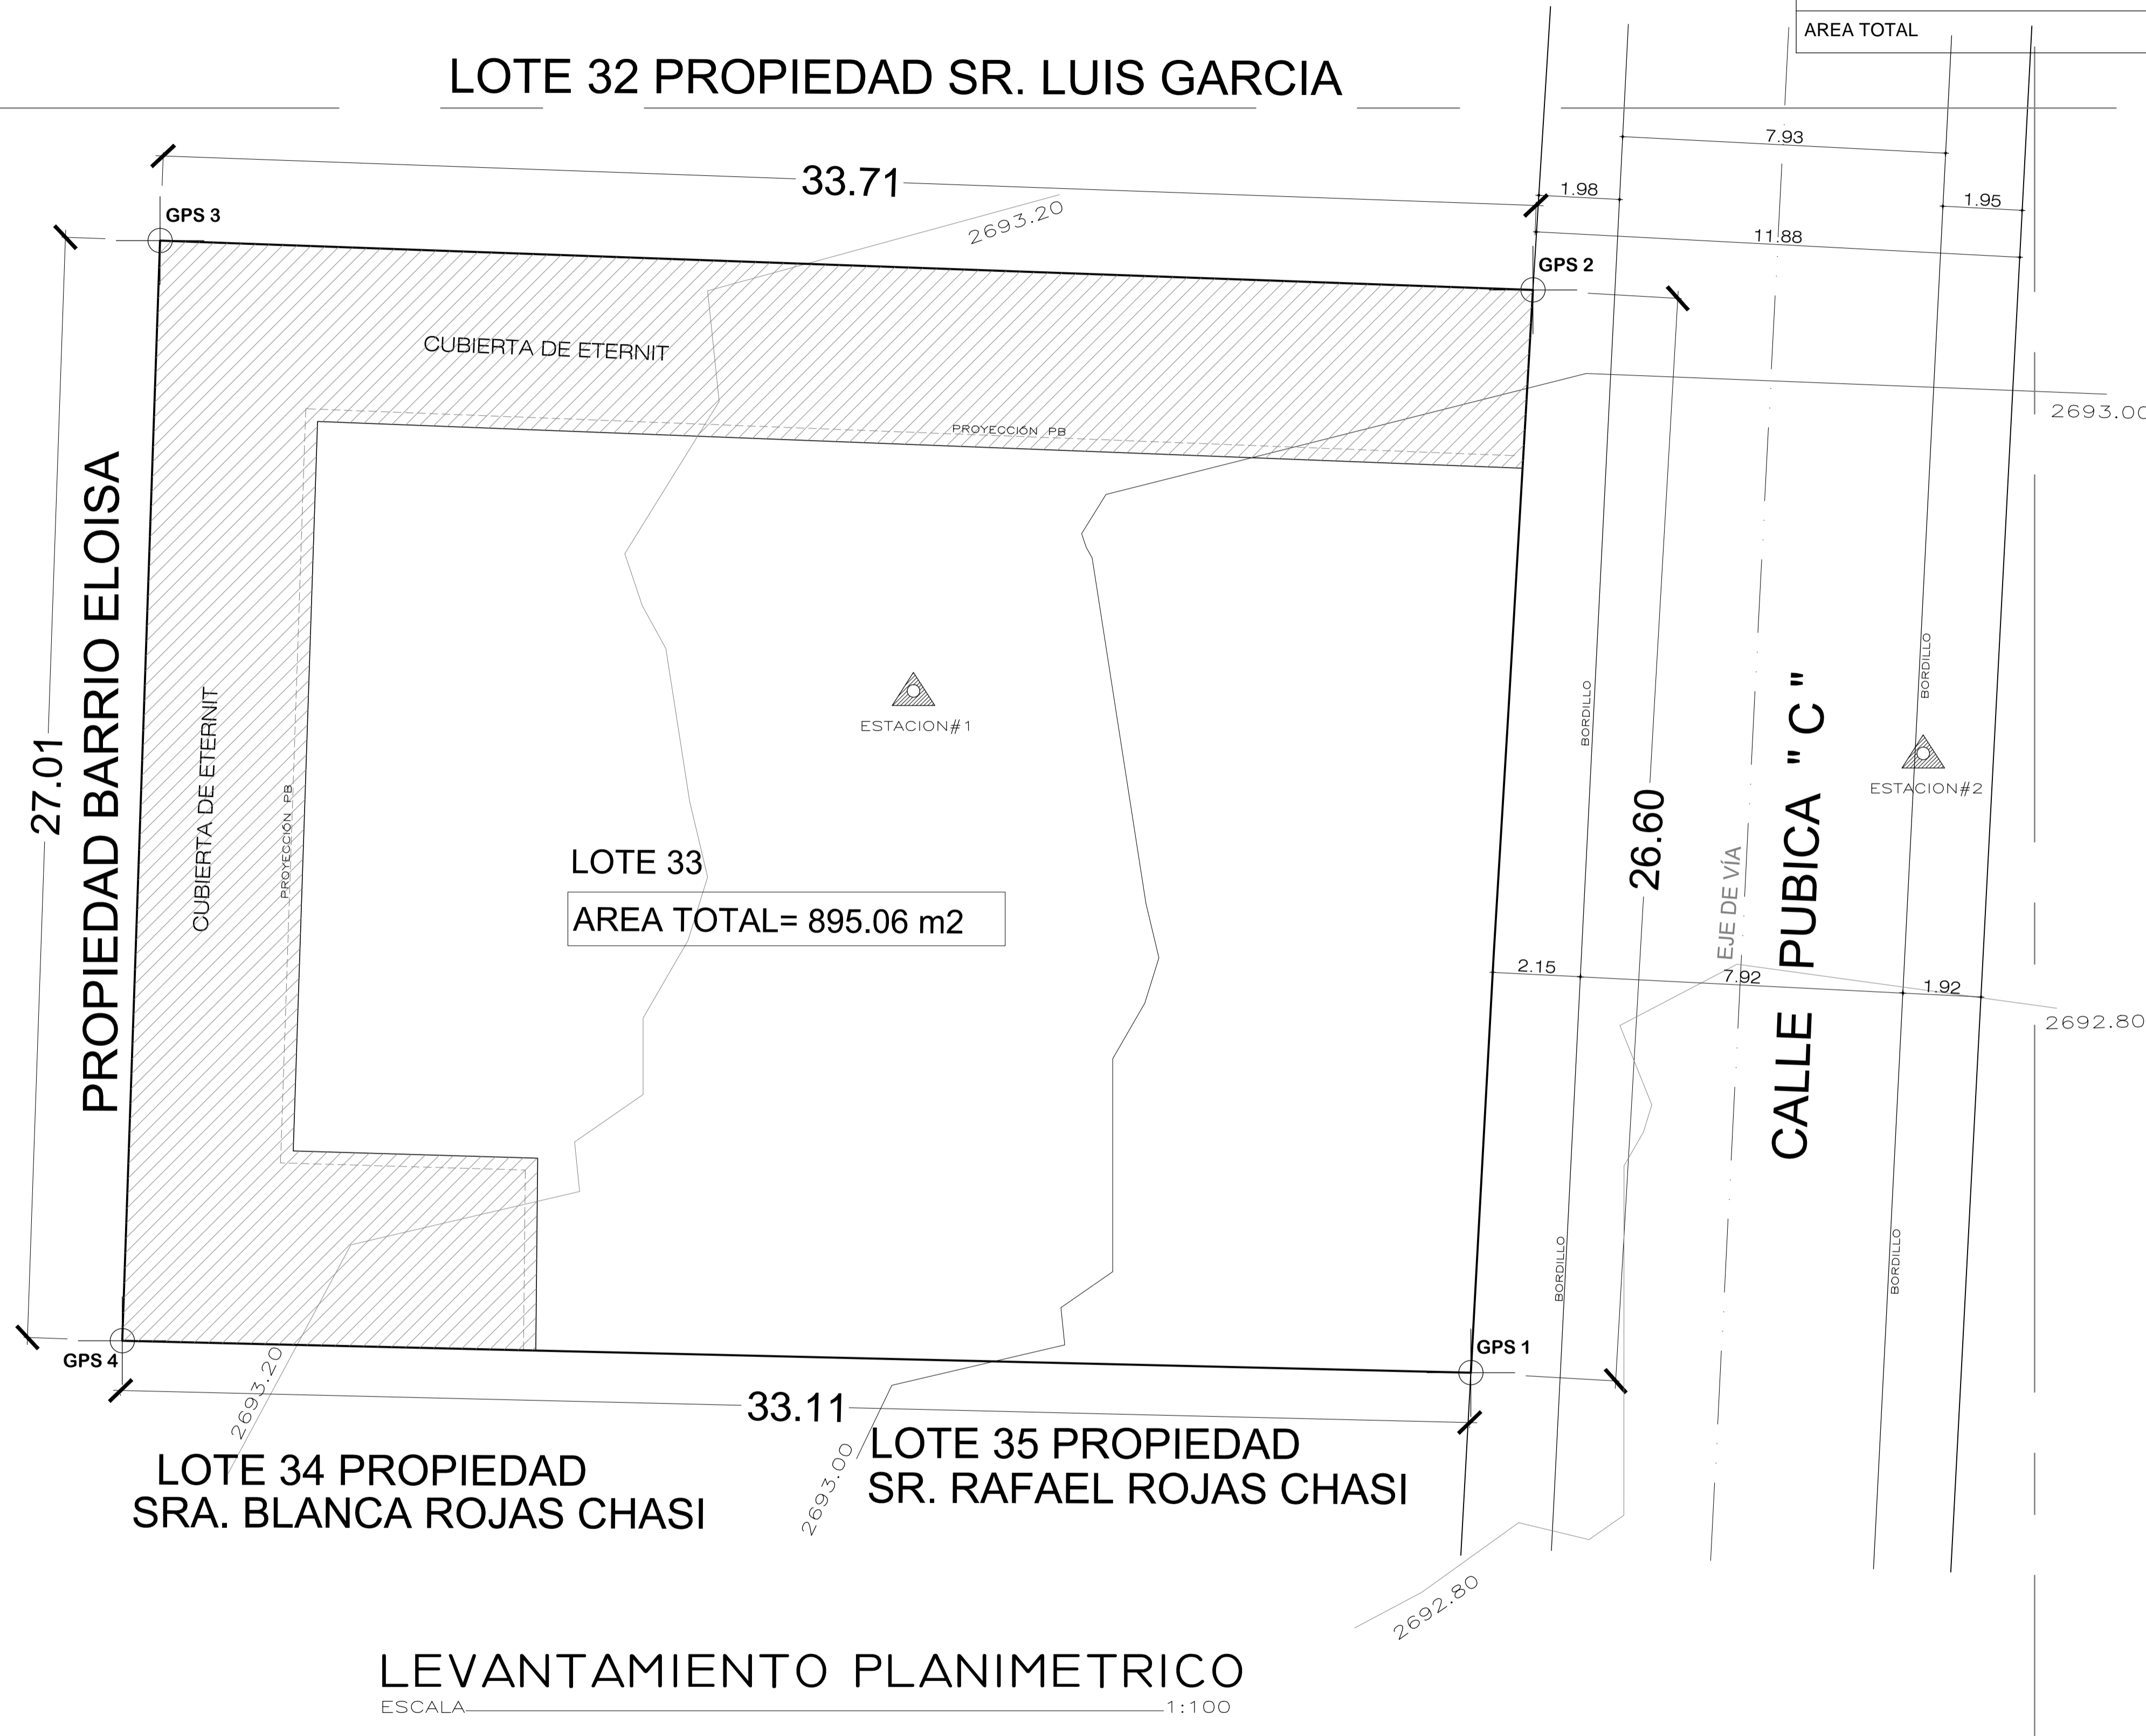

LEVANTAMIENTO PLANIMETRICO  
ESCALA 1:100

CUADRO DE CONSTRUCCIONES					
	AÑO EDIF.	# PISOS	USO EDIF.	TIPO EDIF	ÁREA EDIF.
-1-	2010	1	RESIDENCIAL VIVIENDA	MAMPOSTERÍA BLOQUE	265.80 m2
ÁREA TOTAL					265.80 m2

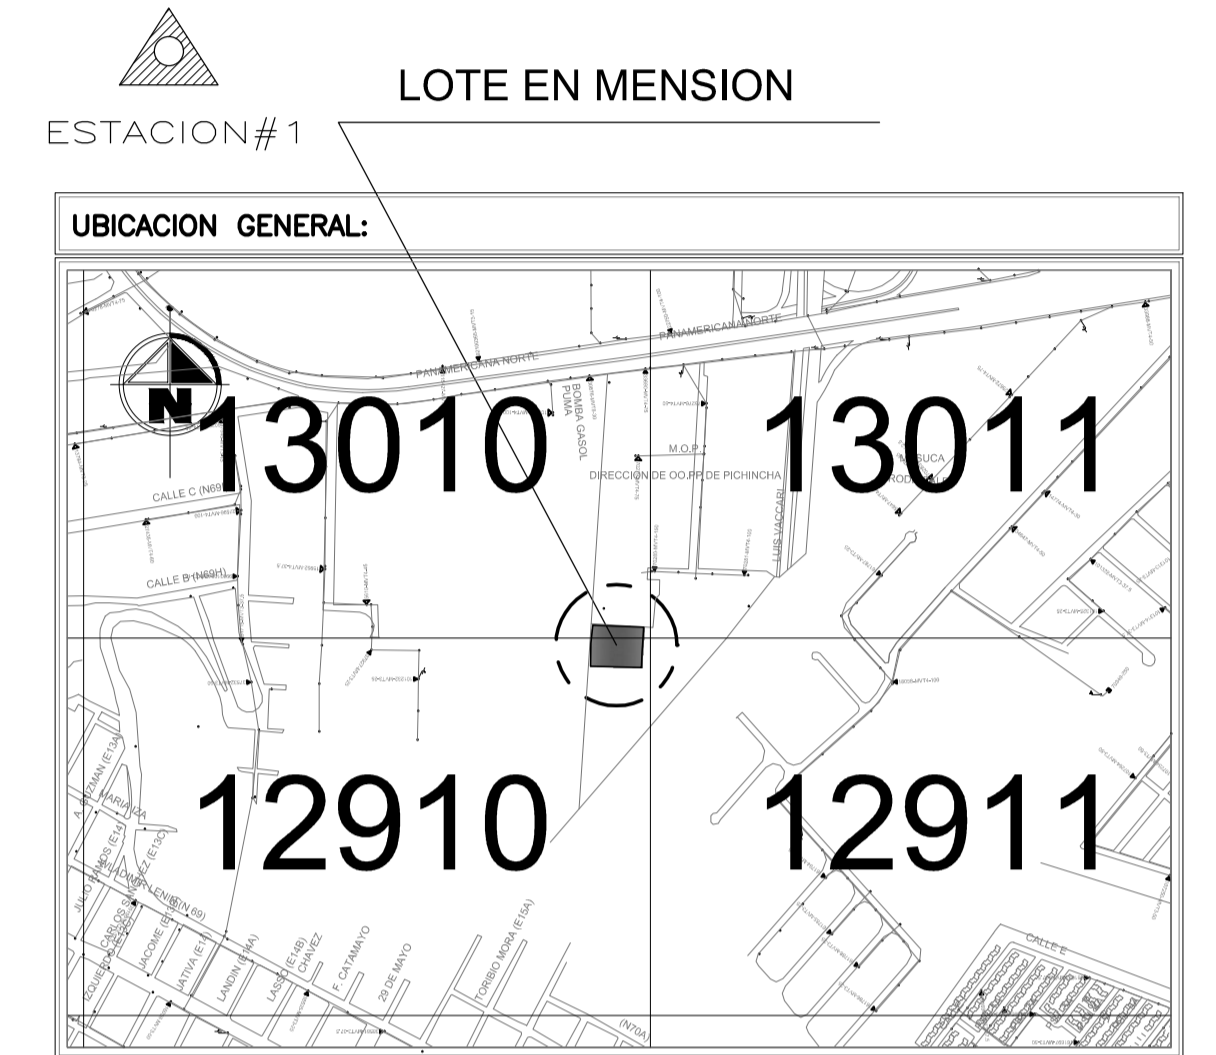

PROYECTO: LEVANTAMIENTO TOPOGRÁFICO  
SR. MANUEL V. BALIENTE CUCHIPE

**BALCONS** DEPARTAMENTO DE ASESORIA LEGAL Y CONSTRUCTIVA  
09 8168 8879 / 09 6364 9636  
Quito - Ecuador

CLAVE CATASTRAL: 00000 00 000  
NÚMERO DE PREDIO: 0804210

CONTIENE: LEVANTAMIENTO TOPOGRÁFICO GEOREFERENCIADO  
UBICACIÓN: BARRIO: CUERPO DE BOMBEROS CALLE "C" CANTÓN QUITO PARROQUIA CONOCOTO  
ESCALA: Indicadas 1/1  
FECHA: SEPTIEMBRE/2021  
PROFESIONAL ASESOR: Arq. JONNATHAN PATRICIO CATAGNA SENESCYT 1005-11-1070470

PROPIETARIO: SR. MANUEL V. BALIENTE CUCHIPE C.C. 050139226-0

SELLOS MUNICIPALES