

Y=9,972,250

Y=9,972,200

Y=9,972,150

Y=9,972,100

Y=9,972,050

Y=9,972,000

X=493,900



X=493,950

X=494,000

X=494,050

X=494,100

X=494,150

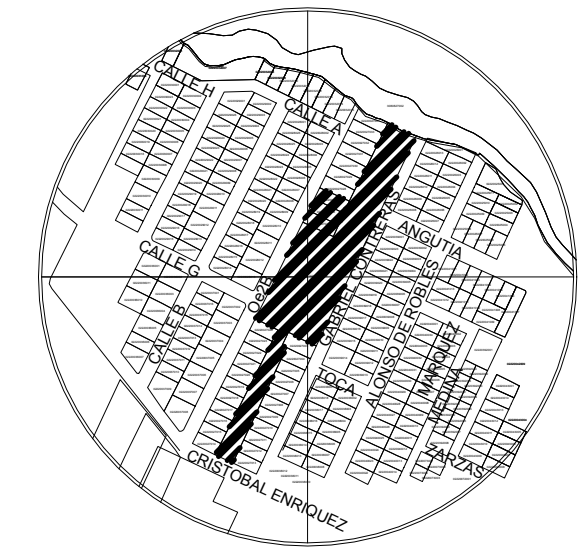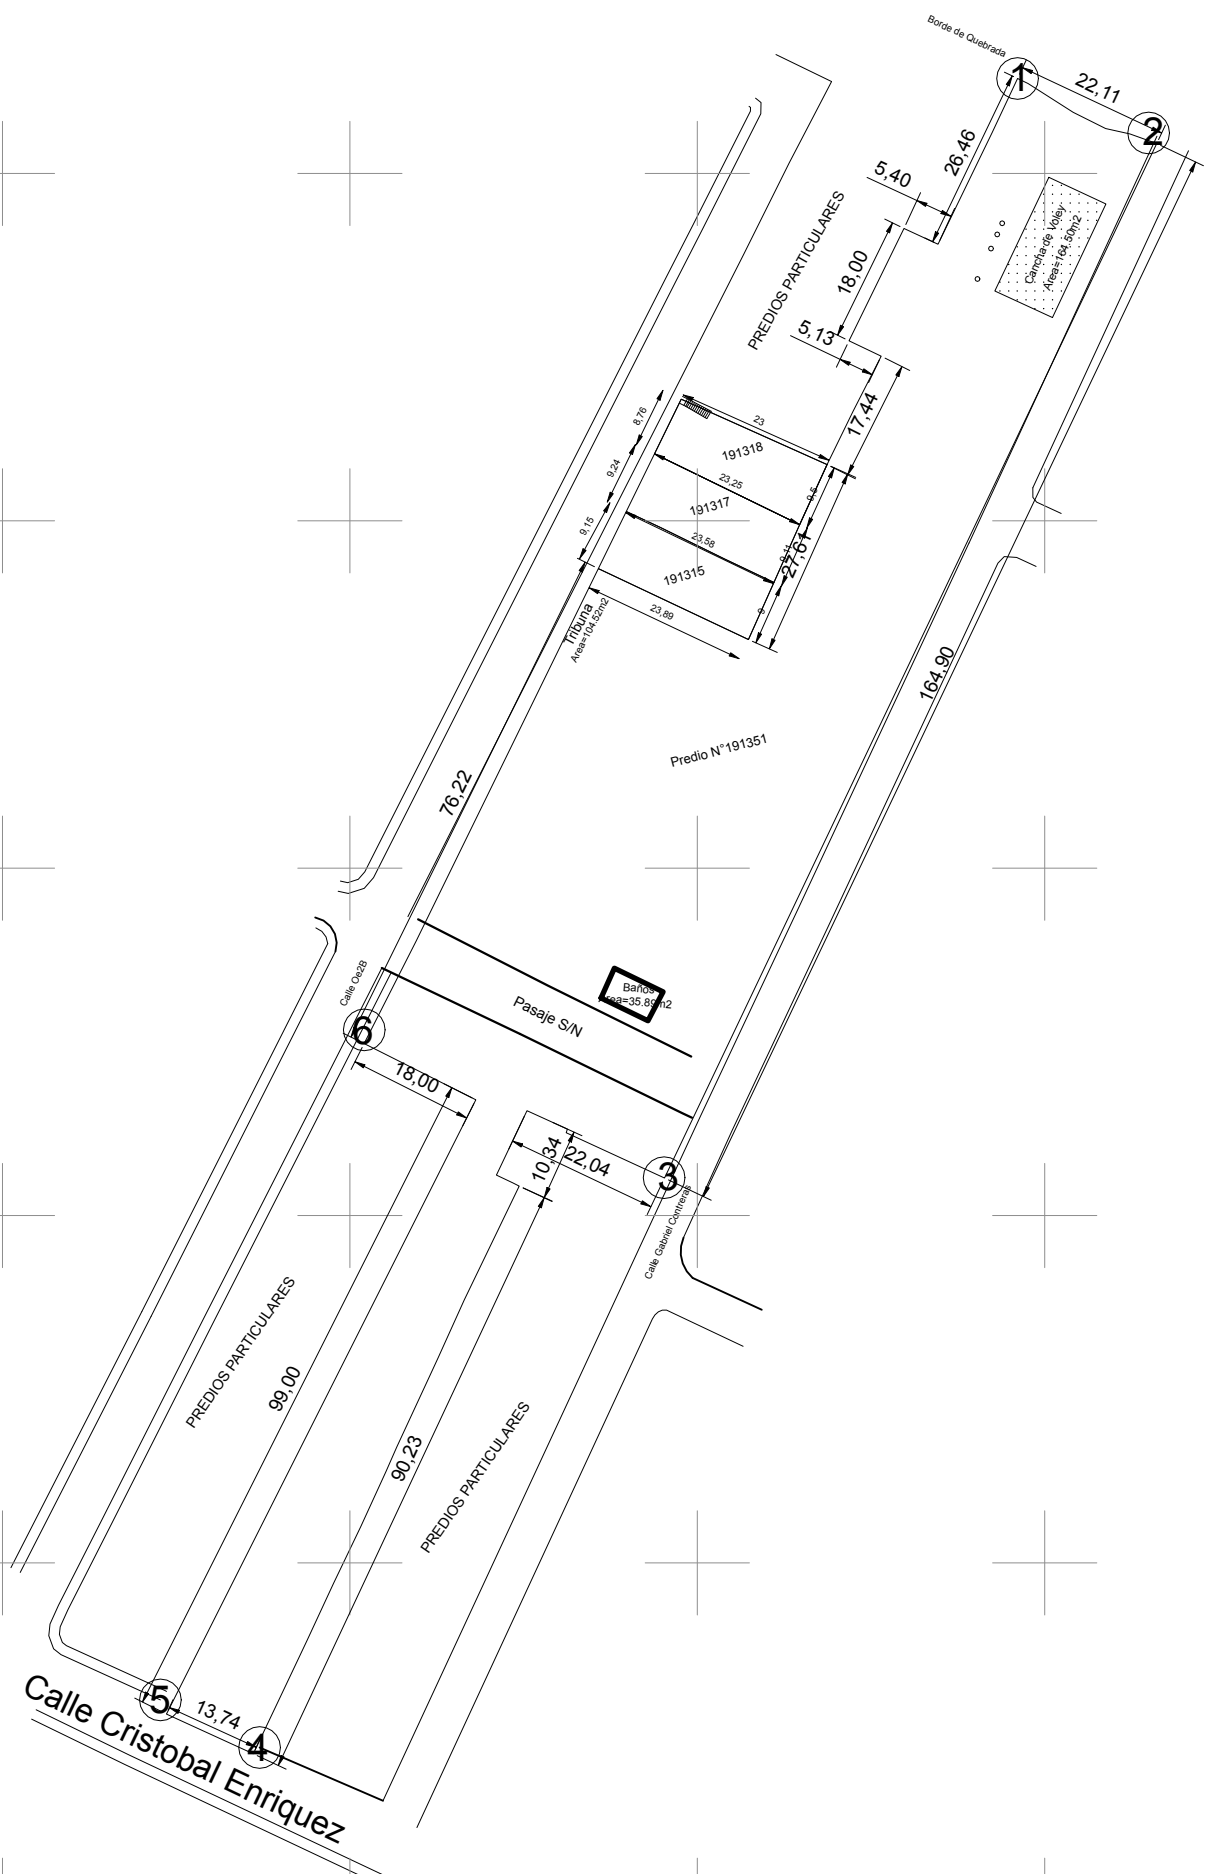

UBICACIÓN

**COORDENADAS**

Punto	X	Y
1	494096.09	9972263.67
2	494114.96	9972255.83
3	494045.22	9972105.45
4	493987.01	9972023.43
5	493972.73	9972030.28
6	494002.07	9972126.72

**CUADRO DE ÁREAS Y LINDEROS**

Predio	ÁREA m <sup>2</sup>	L I N D E R O S			
		NORTE	SUR	ESTE	OESTE
191351	6832.65	22.11m con Predio N°609054 23.88m con Predio N°191315 5.40m con Predio Particular	18.00 m con Predio N°3024219 13.74 m Calle Cristobal Enriquez 22.04 m con Predio N°191348 5.13m con Predio Particular	164.90m Calle Gabriel Contreras 100.57m con Predios Particulares	61.90m con Predios Particulares 76.22 m Calle Oe11B 27.61 m con Predios Municipales 99.00 m con Predios Particulares
191315	215.46	23.58 m con Predio N°191317	23.89m con Predio N°191351	9.00m con Predio N°191351	9.15 m con Calle Oe11B
191317	214.56	23.25m con Predio N°191318	2358 m con Predio N°191315	9.11m con Predio N°191351	9.24 m con Calle Oe11B
191318	211.09	23.00m con Predio Particular	23.25m con Predio N°191317	9.50m con Predio N°191351	8.76 con Calle Oe11B
Area Total= 7473.76 m2					

SIMBOLOGIA	
	Sumidero, rejillas
	Arbol
	Pozo
	Bordillo
	Lotes
	Malla

**MUNICIPIO DEL DISTRITO METROPOLITANO DE QUITO**

**ADMINISTRACION ELOY ALFARO**

**UNIDAD DE OBRAS PÚBLICAS**

PREDIO: 191351, 191317, 191318, 191315		DIBUJO: ING. JOHANA ALMEIDA	ESCALAS: 1:100
CALLE: CRISTOBAL ENRIQUEZ Y CALLE Oe2B		FECHA: MARZO - 2021	PARROCQUIA LA MENA
BARRIO: TARQUI		CONTIENE: LEVANTAM TOPOGRAF. ESPACIOS VERDES	
DIBUJO:		REVISADO POR:	
TOP. JOSE GAVILANEZ TECNICÁ EN OBRAS PÚBLICAS		ING. JOHANA ALMEIDA RESPONSABLE UNIDAD OBRAS P.	