
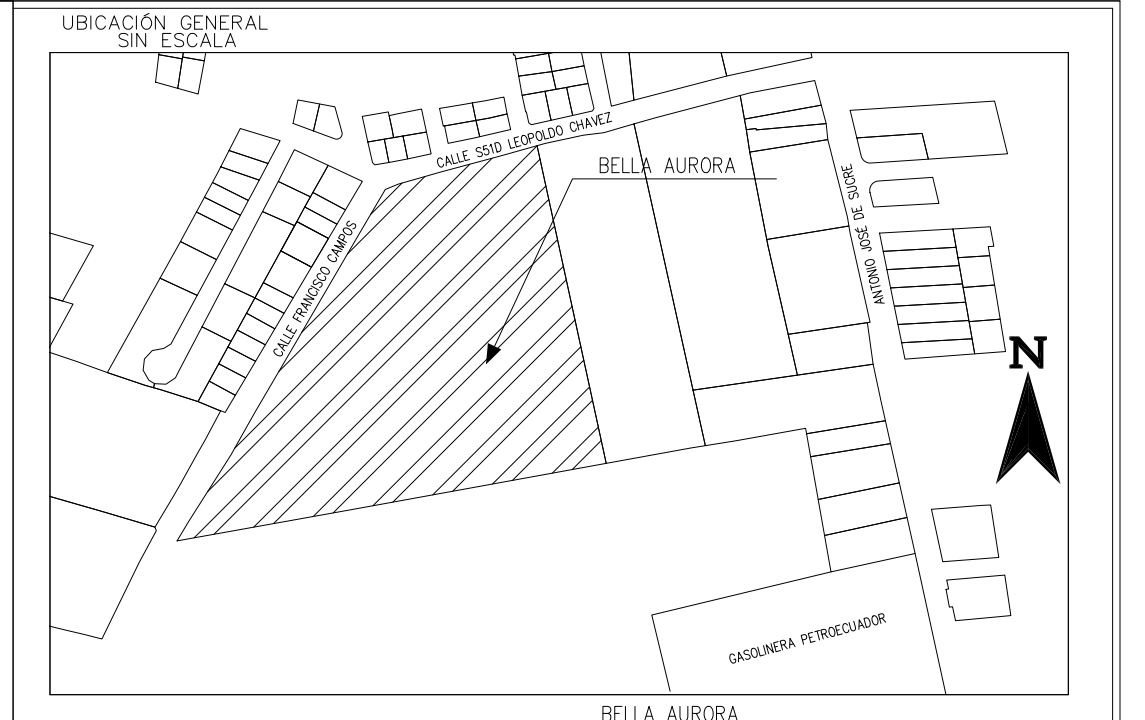


CUADRO DE ÁREAS VERDES									
NO.	A. BRUTA	A. ÚTIL	NOMBRE	UBICACIÓN	EXTENSIÓN	NO.	A. BRUTA	A. ÚTIL	COMENTARIOS

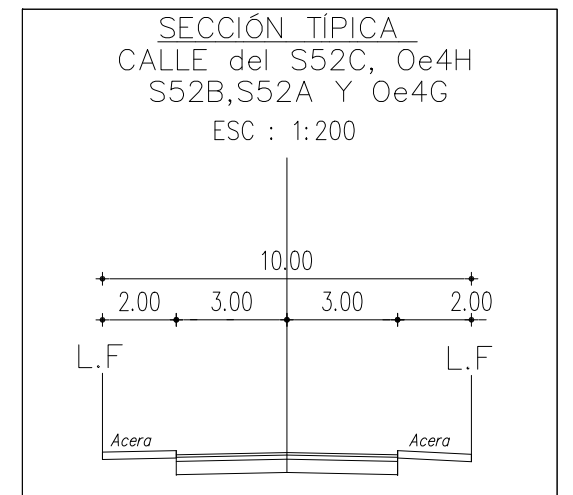

DESCRIPCIÓN	NORTE	ESTE	COTA
GPS 1	996376,715	493438,354	3100,50
GPS 2	9963871,553	493514,225	3086,50
GPS 3	9963781,102	493553,037	3089,50

No.	DESCRIPCIÓN	m2	%
1	ÁREA ÚTIL DE LOTES	19067,35	67,45
2	ÁREA DE VIAS	6323,50	22,37
3	ÁREAS VERDES	2878,03	10,18
<b>ÁREA BRUTA TOTAL</b>		<b>28268,88</b>	<b>100,00</b>

No.	DESCRIPCIÓN	m2
1	ÁREA VERDE 1	2245,82
2	ÁREA VERDE 2	632,21
<b>ÁREA VERDE TOTAL</b>		<b>2878,03</b>

ASENTAMIENTO HUMANO DE HECHO Y CONSOLIDADO DE INTERÉS SOCIAL:

**"BELLA AURORA"**

Planificación - Construcción Topografía  
 alexhdez12@gmail.com  
 099 5771855 098 4552830

REPRESENTANTE: SRTA. JENNY PATRICIA TIGASI UGSHA C.I.: 172371510-6 Presidente	PROYECTISTA: ING PAULINA GUANO SENECYT: 1034-12-1184210
--	---

CONTIENE: Levantamiento Planialtimétrico Base, cabida, georeferenciación del lote global, trama urbana, cuadro de áreas.

UBICACIÓN: ADMINISTRACIÓN ZONAL QUITUMBE CANTÓN QUITO SECTOR VICENTE CORNEJO	ESCALA: 1 : 500	LAMINA: 1/1
FECHA: JUNIO/ 2021	COLABORACIÓN ING. ALEX TAFUR	

CLAVE CATASTRAL 32909 03 007	NÚMERO DE PREDIO 501112	ÁREA TOTAL 28268,88m <sup>2</sup>
---------------------------------	----------------------------	--------------------------------------

SELLOS MUNICIPALES:

RUBRO	UNIDAD	CANTIDAD	PRECIO UNITARIO	VALOR	%	PLAZO DEL PROYECTO (AÑOS)				
						1	2	3	4	5
ALCANTARILLADO	ML	605,00	\$ 110,00	\$ 66.550,00	100					
AGUA POTABLE	ML	605,00	\$ 70,00	\$ 42.350,00	100					
ADOQUINADO	M2	6323,42	\$ 26,00	\$ 164.408,92	100					
BORDILLOS	ML	1210,00	\$ 15,00	\$ 18.150,00	100					
TENDIDO ELÉCTRICO	ML	605,00	\$ 45,00	\$ 27.225,00	100					
ACERAS	ML	1210,00	\$ 21,00	\$ 25.410,00	100					
<b>MONTO TOTAL DE LA OBRA</b>				<b>\$ 344.093,92</b>						

IMPLANTACIÓN  
ESC 1 : 500

