


COORDENADAS WGS 84		
No.	N	E
1	9984844.9861	507688.7395
2	9984840.8023	507711.4813
3	9984811.1563	507701.5794
4	9984815.9962	507679.1251

DATOS:
Datum: WGS 84
Proyeccion cartografica: TM

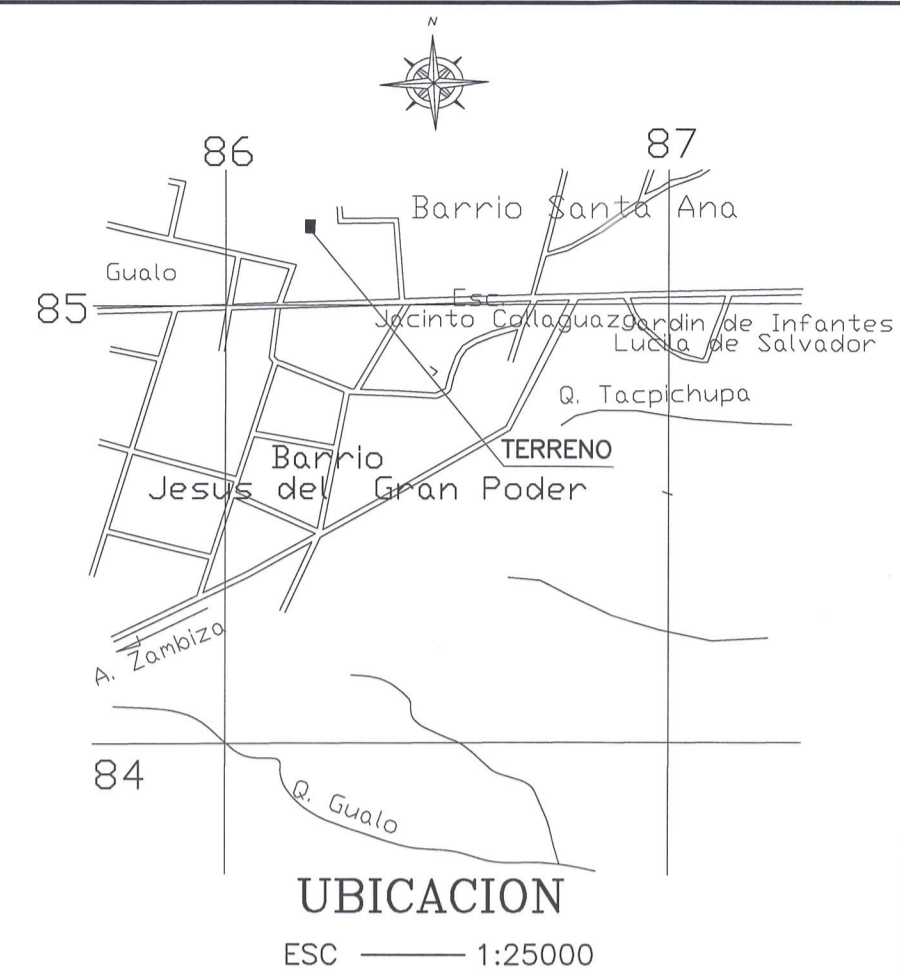

PROYECTO: LEVANTAMIENTO TOPOGRAFICO DE LA PROPIEDAD DE LA SRA. PUMISACHO PILLAJO MARIA ESTHER

CONTIENE: LEVANTAMIENTO TOPOGRAFICO UBICACION, CUADRO DE COORDENADAS

PROYECTISTA: ING. FABIAN FLORES
L.P-17-5963 IM.3842 CONESUP-1005-02-250366

PROPIETARIOS(A/S): SRA. PUMISACHO PILLAJO MARIA ESTHER
CI 17122853-5

UBICACION: CALLE PUBLICA S/N, BARRIO SANTA ANA PARROQUIA LLANO CHICO, CANTÓN QUITO, PROVINCIA PICHINCHA

ESCALAS: INDICADAS



FECHA: SEPTIEMBRE/ 2021

CLAVE CATASTRAL: 00000-00-000

PREDIO: 000000

LAMINA: 1/1


SELLOS MUNICIPALES:

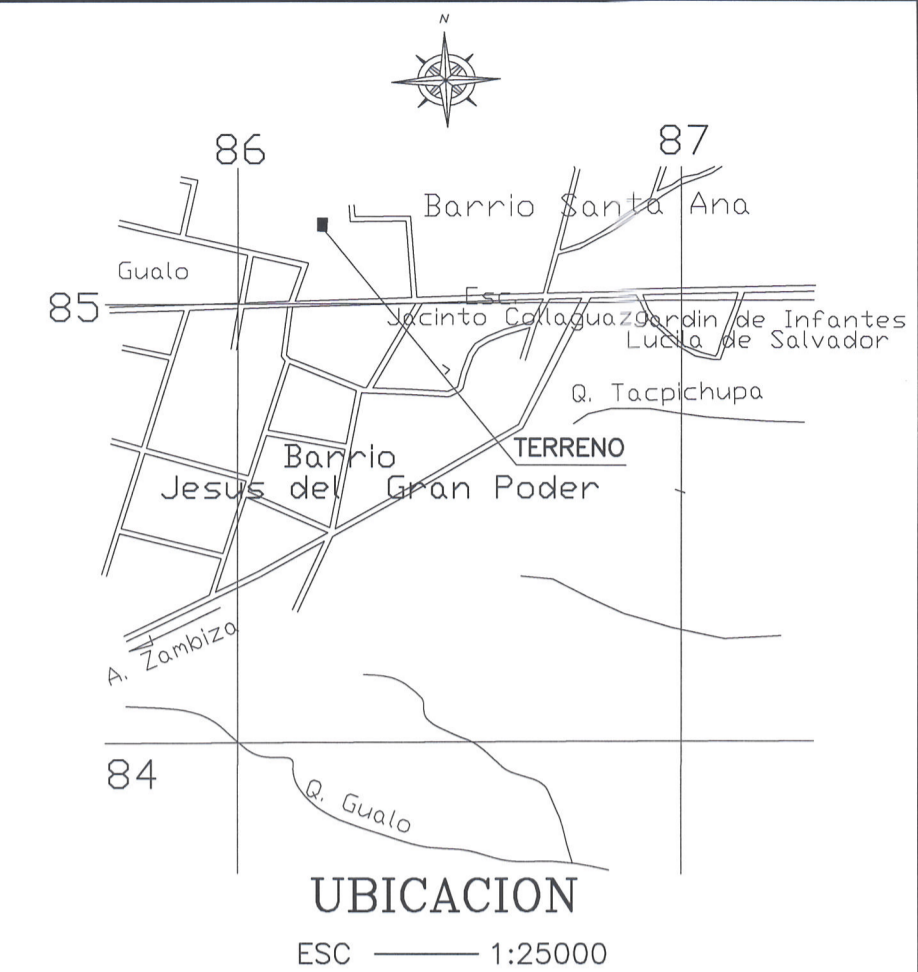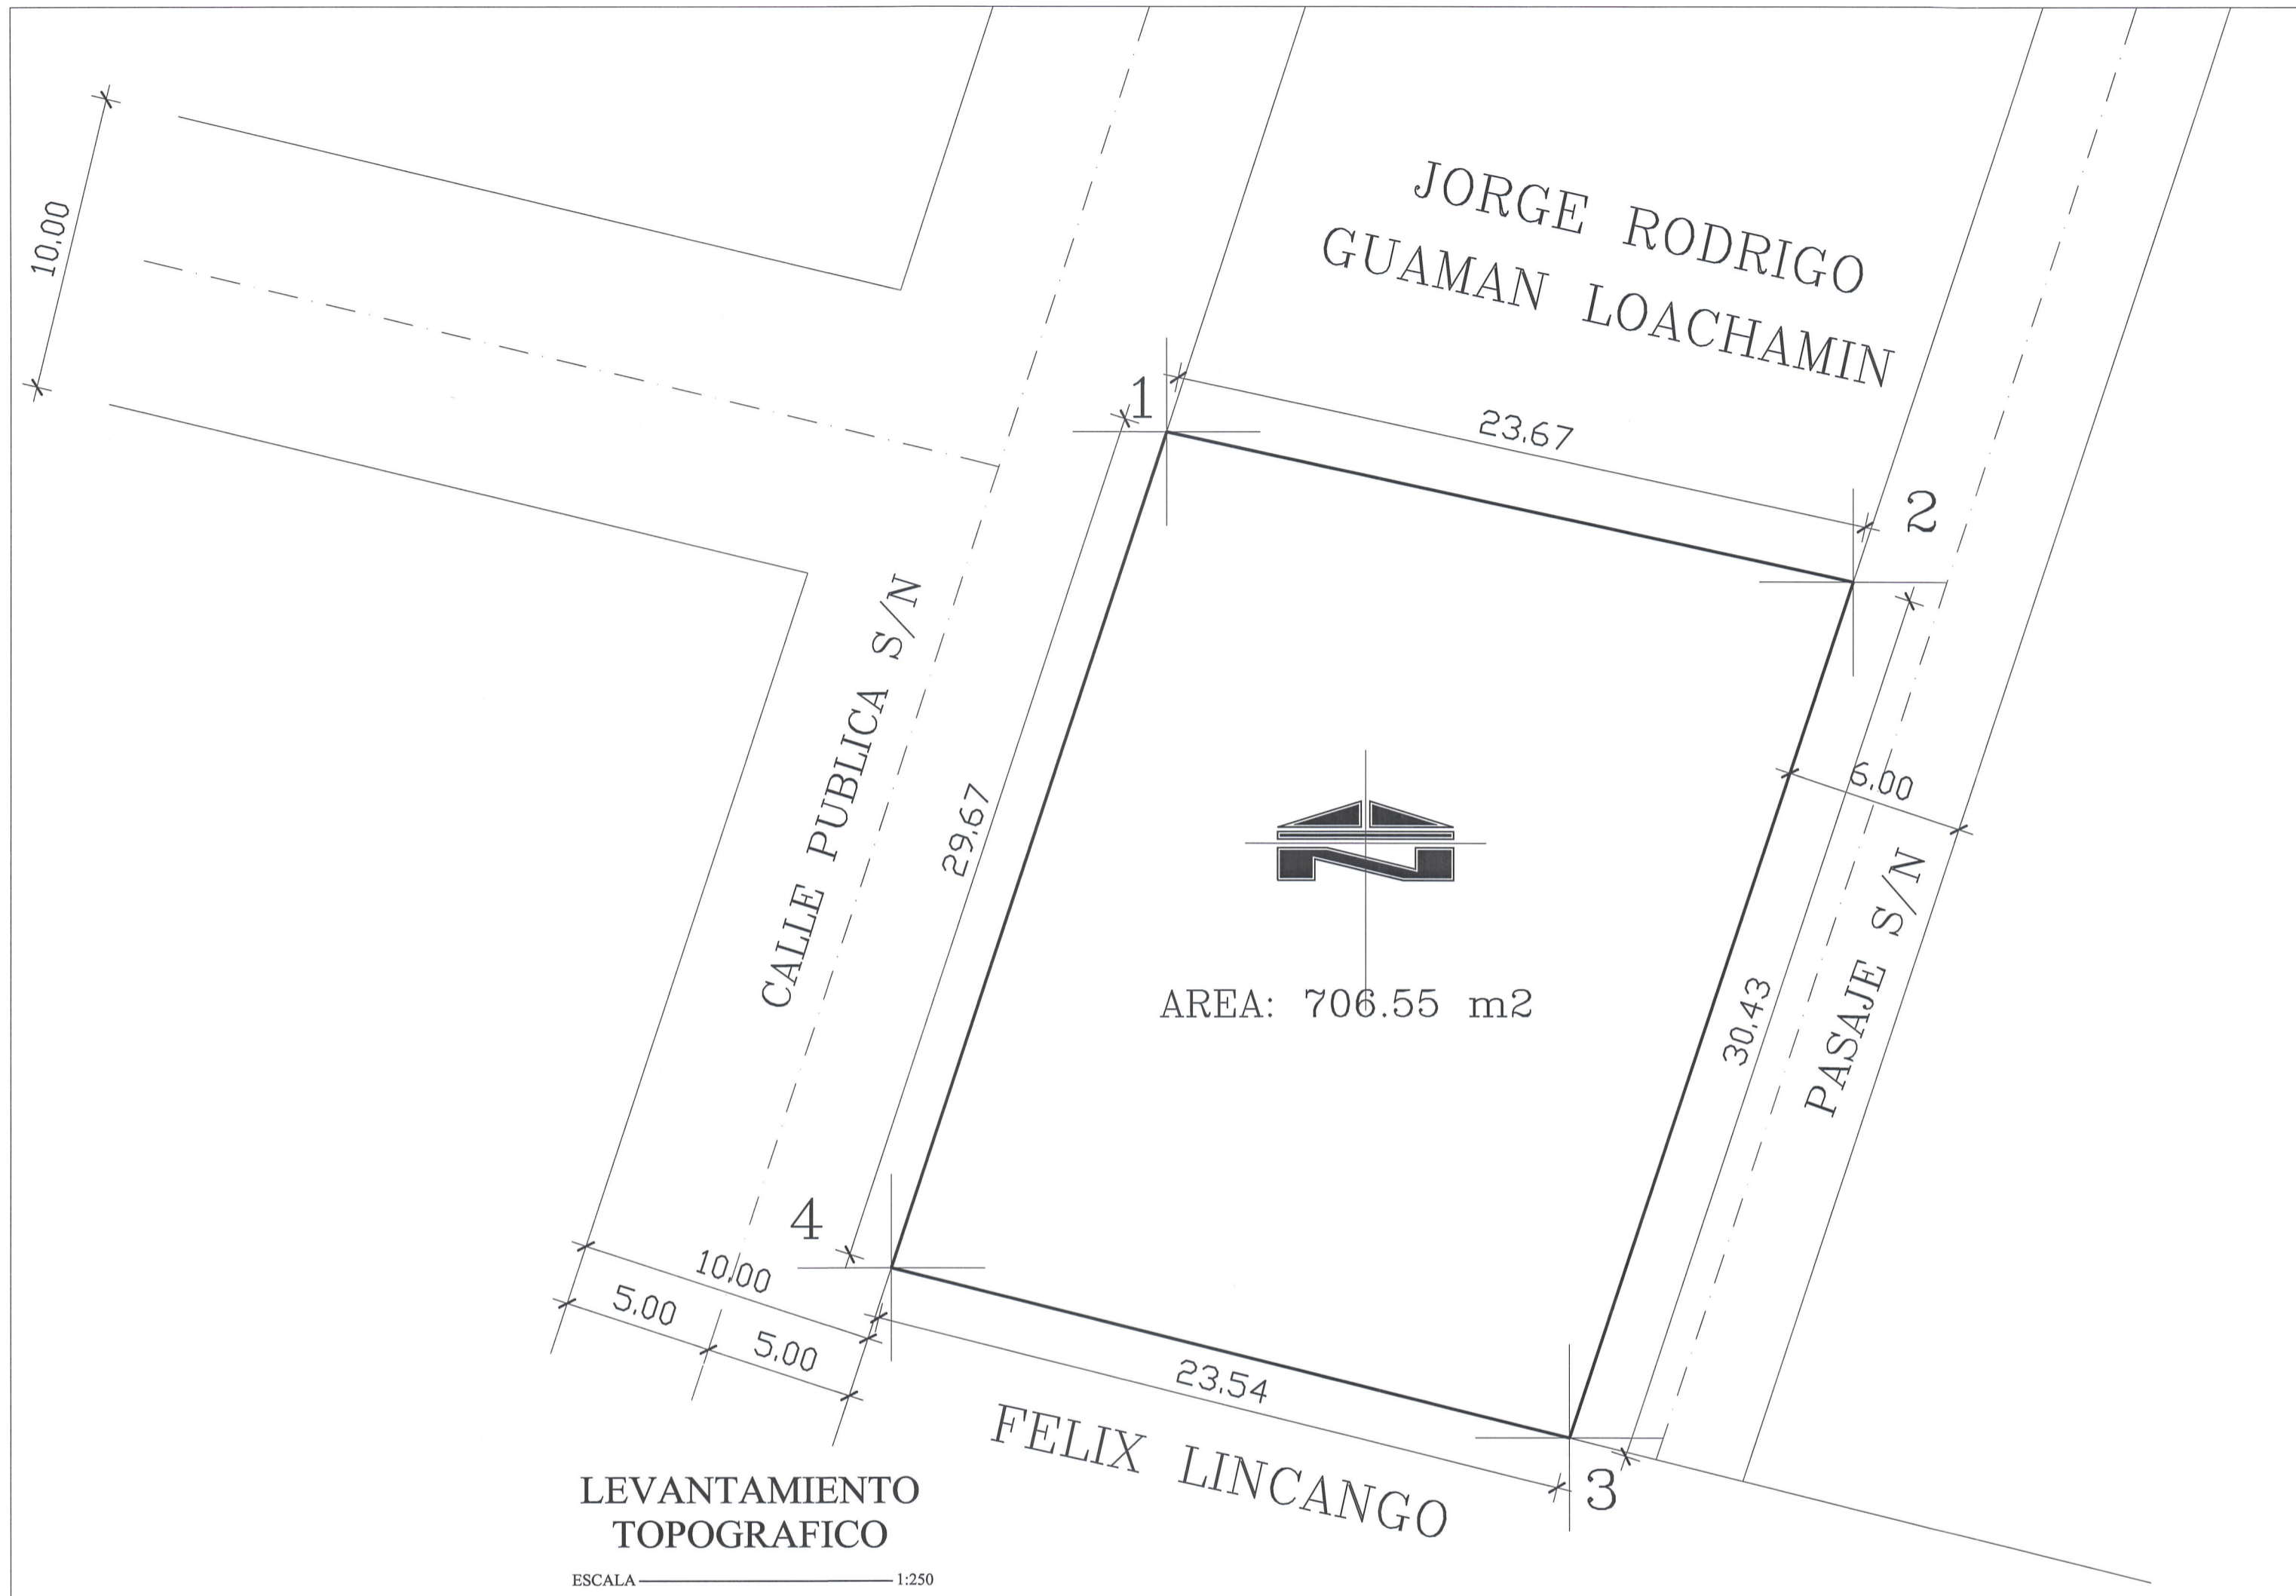

PROYECTO: LEVANTAMIENTO TOPOGRAFICO DE LA PROPIEDAD DE LA SRA. LOACHAMIN GUALOTO MARIA CLEMENCIA	
CONTIENE: LEVANTAMIENTO TOPOGRAFICO UBICACION, CUADRO DE COORDENADAS	
PROYECTISTA: <small>ING. FABIAN FLORES L.P-17-5963 IM.3842 CONESUP-1005-02-250366</small>	PROPIETARIOS(AS): <small>SRA. LOACHAMIN GUALOTO MARIA CLEMENCIA C.I. 170697462-1</small>
UBICACION: CALLE PUBLICA S/N, BARRIO SANTA ANA, PARROQUIA LLANO CHICO, CANTÓN QUITO, PROVINCIA PICHINCHA	
ESCALAS: INDICADAS	LAMINA: 1/1
FECHA: SEPTIEMBRE/ 2021	
CLAVE CATASTRAL: 00000-00-000	
# PREDIO: 000000	

COORDENADAS WGS 84		
No.	N	E
1	9984822.3027	507650.0963
2	9984817.2738	507673.2275
3	9984788.3933	507663.6494
4	9984794.1051	507640.8149

DATOS:
 Datum: WGS 84
 Proyeccion cartografica: TM

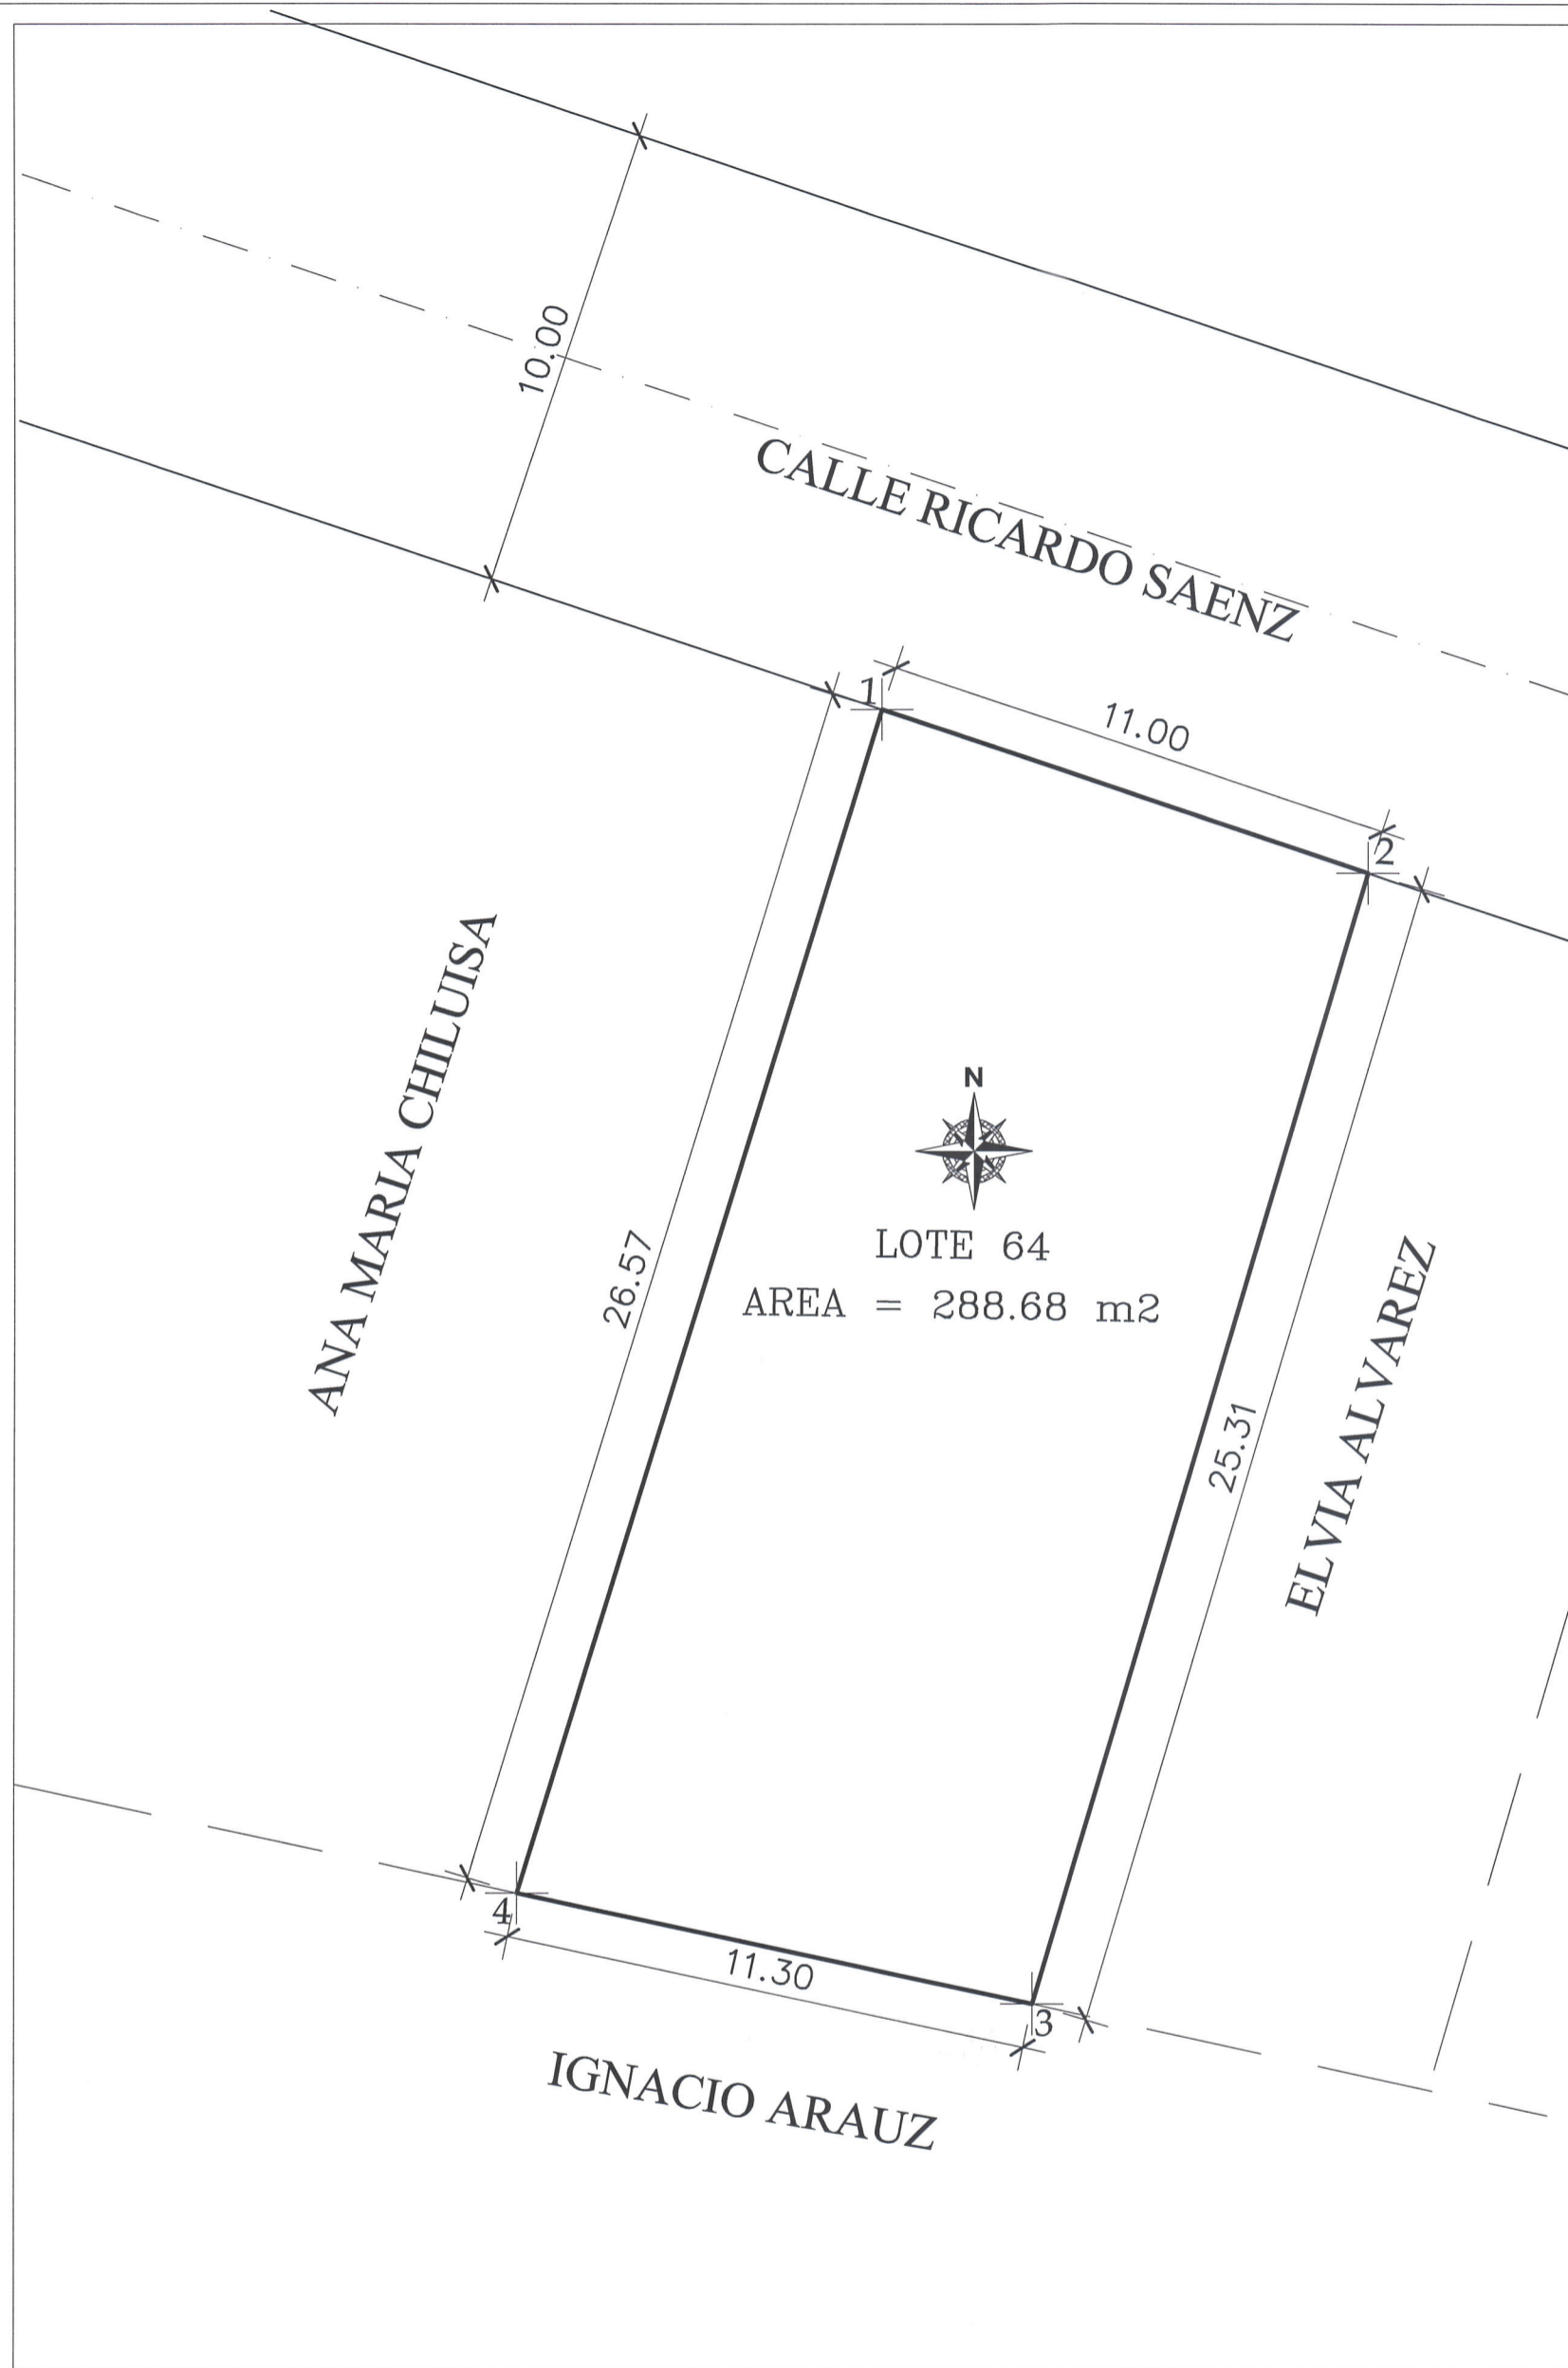

LEVANTAMIENTO TOPOGRAFICO

ESCALA ————— 1:150

CUADRO DE AREAS	
DESCRIPCION	AREAS
AREA SEGUN ESCRITURA	285.50 m ²
AREA SEGUN LEVANTAMIENTO	288.68 m ²

COORDENADAS GEOREFENCIADAS		
PUNTO	N	E
1	9969759.072	500197.382
2	9969755.566	500207.808
3	9969731.297	500200.623
4	9969733.675	500189.576

DATOS:
 Datum: WGS 84
 Proyeccion cartografica: TM
 Zona: 17-SUR



UBICACION
 ESC ————— 1:25000

PROYECTO:		LEVANTAMIENTO TOPOGRAFICO DE LA PROPIEDAD DEL SR. SIMBAÑA CANDO MANUEL BLAS (LOTE 64)	
CONTIENE: LEVANTAMIENTO TOPOGRAFICO UBICACION, CUADRO DE COORDENADAS, CUADRO DE AREAS			
PROYECTISTA:		PROPIETARIOS(A/S):	
ING. FABIAN FLORES L.P-17-5963 IM.3842 CONESUP-1005-02-250366		 SR. SIMBAÑA CANDO MANUEL BLAS C.I. 17110927	
UBICACION: CALLE RICARDO SAENZ, BARRIO BELLA VISTA PARROQUIA CONOCOTO, CANTÓN QUITO, PROVINCIA PICHINCHA			
ESCALAS:	INDICADAS	LAMINA:	1/1
FECHA:	SEPTIEMBRE/ 2021	De:	
CLAVE CATASTRAL:	00000-00-000		
# PREDIO:	000000		
SELLOS MUNICIPALES:			