

PROYECTO DE OBRA NUEVA EDIFICIO QUINABANDA TUALOMBO

PROPIETARIO:
FAMILIA QUINABANDA TUALOMBO

PROYECTO:
ARQ JUAN ARTIEDA SUAREZ

CLAVE CATASTRAL: 20201 17 024 000 000 000 PREDIO: 599684

UBICACION:
CENTRO HISTORICO LA LOMA
AV. ANTONIO DE RIVERA Y MAGDALENA DAVALOS

FECHA: OCTUBRE 2022

ESCALAS INDICADAS

CONTIENE:
FACHADAS CORTES


LAMINA: **A4** DE: **A4** OBSERVACIONES:

PROPIETARIO:
SR. RAUL QUINABANDA
CI. 0201848116

PROPIETARIO:
SRA. YESICA TUALOMBO
CI. 0201978483

ARQUITECTO:
JUAN ARTIEDA SUAREZ
P 44 - 37 AM 66 - 21
CONESUP: 1005-10-97-4185


SELLOS MUNICIPALES:

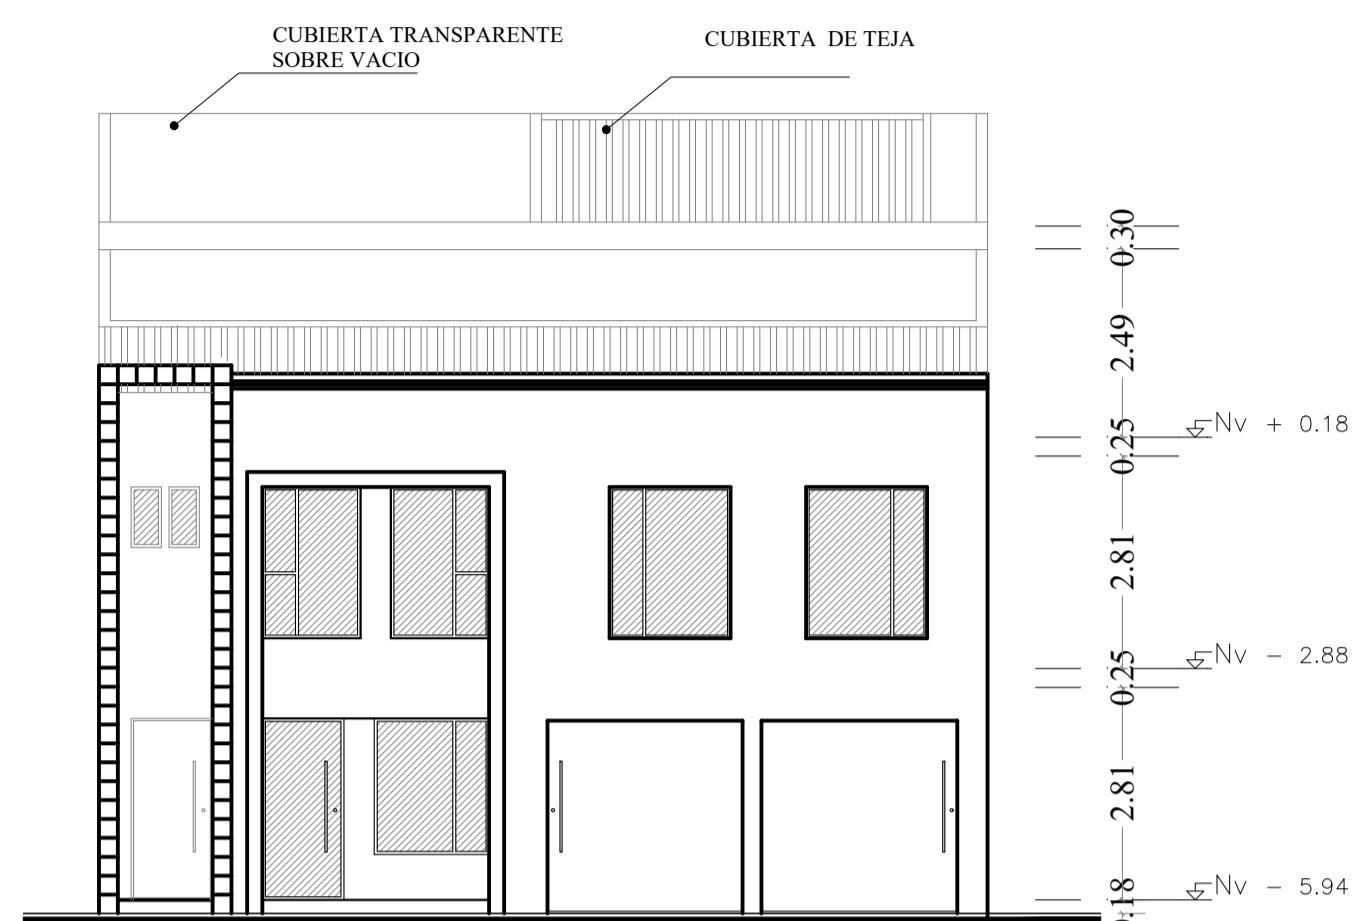


CALLE ANTONIO DE RIVERA
FACHADA FRONTAL
ESCALA 1:100



HACIA LA MARIN
FACHADA POSTERIOR
ESCALA 1:100

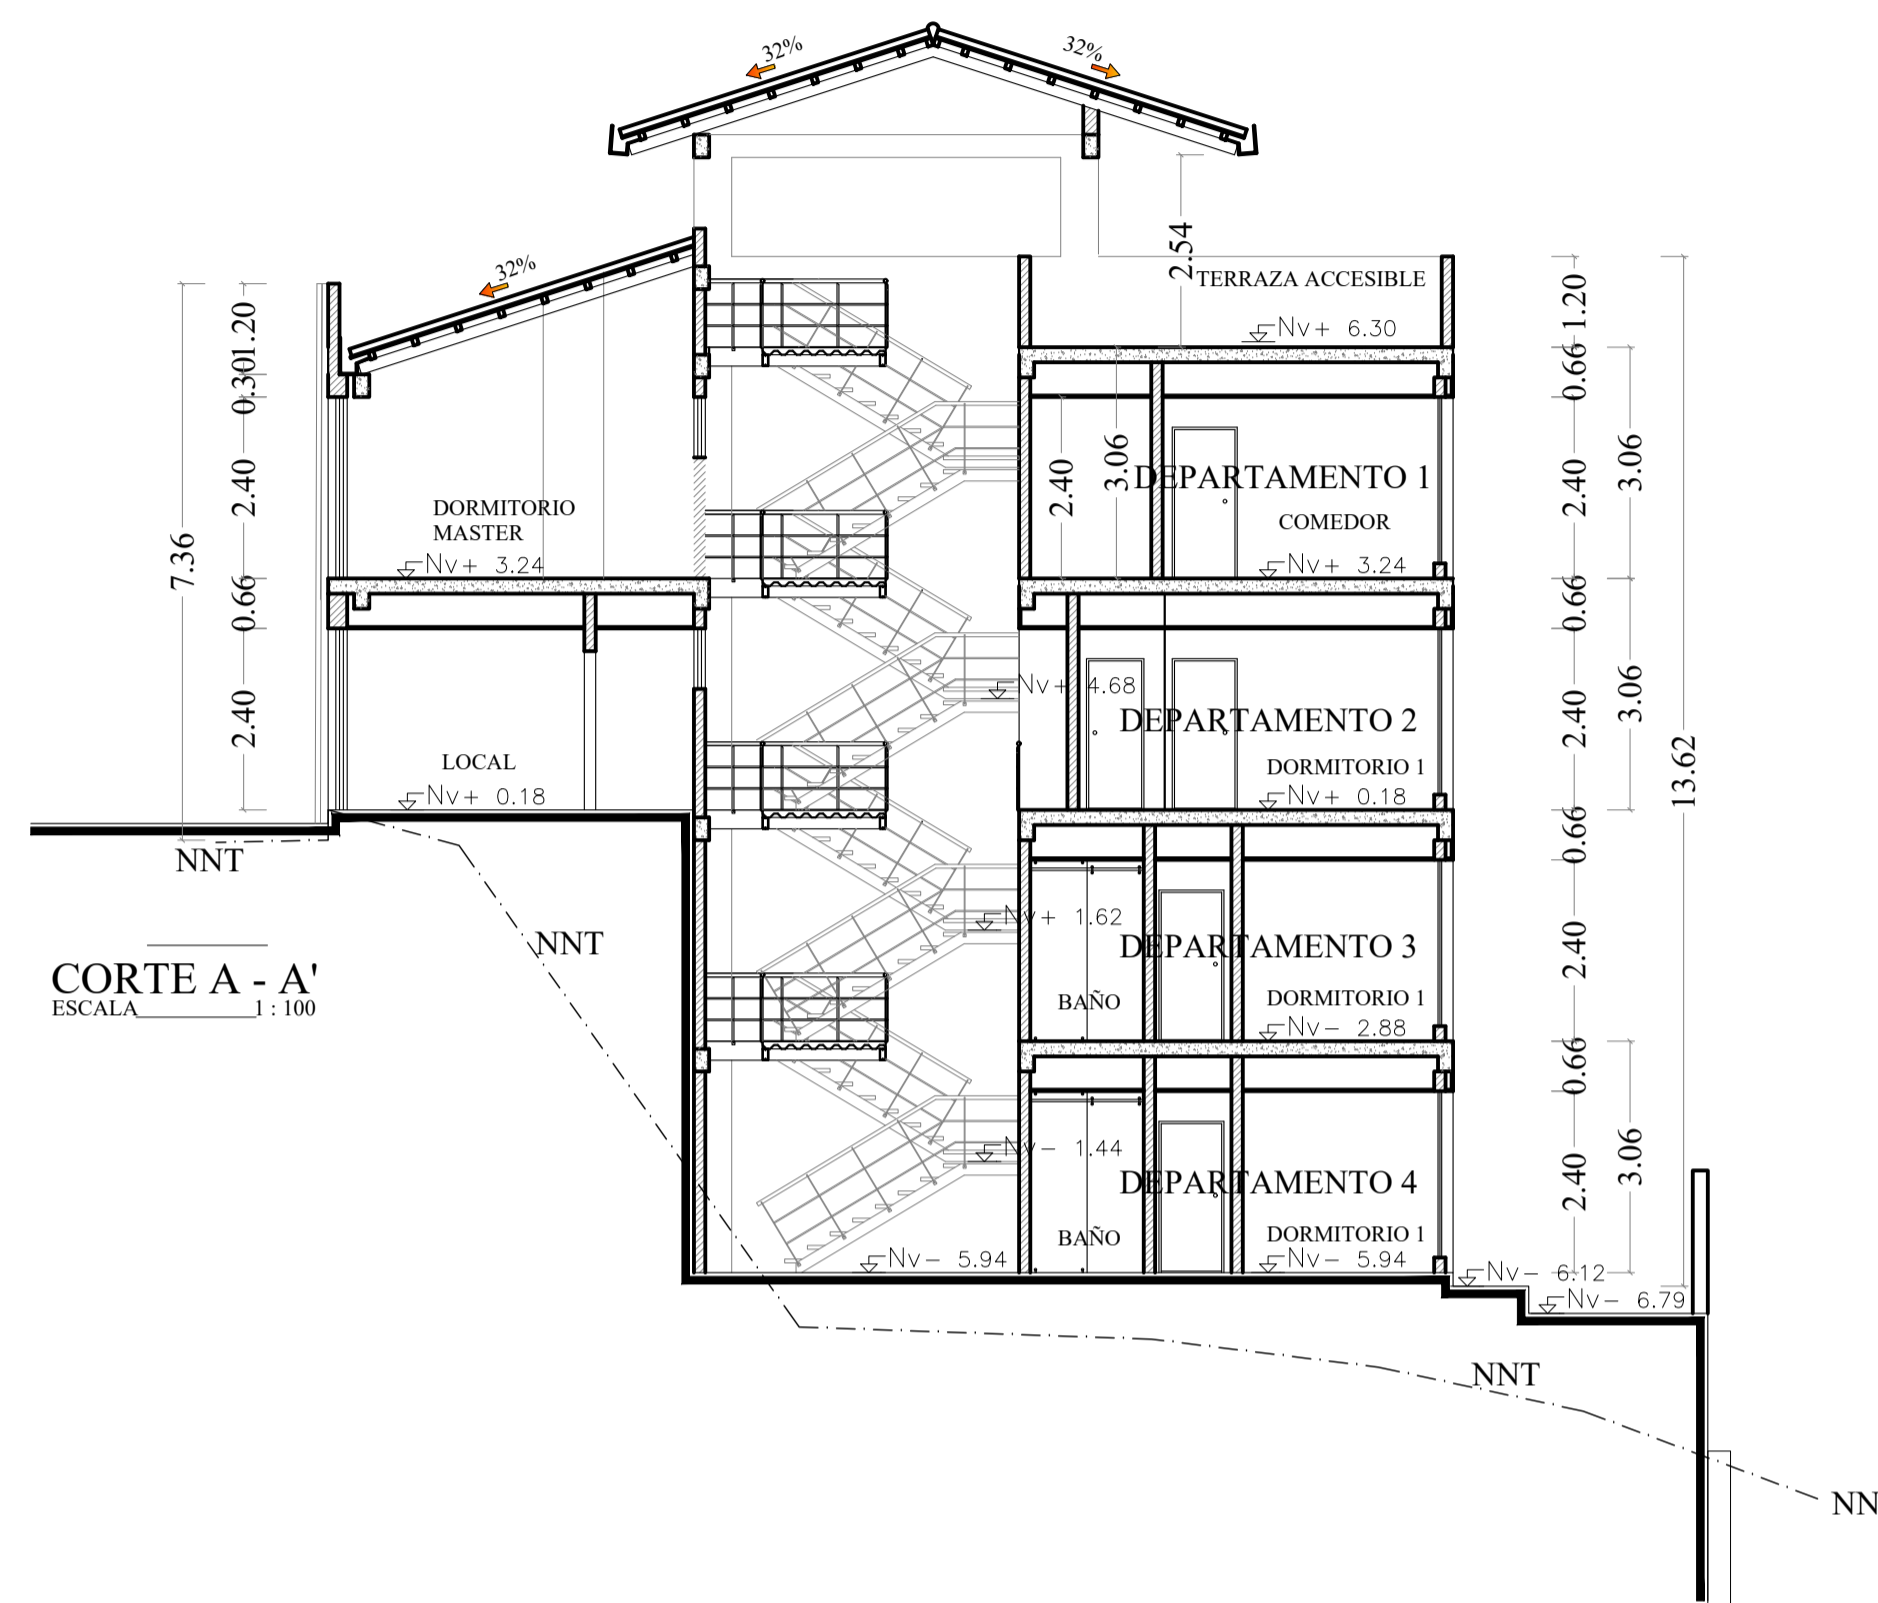

CORTE A - A'
ESCALA 1:100

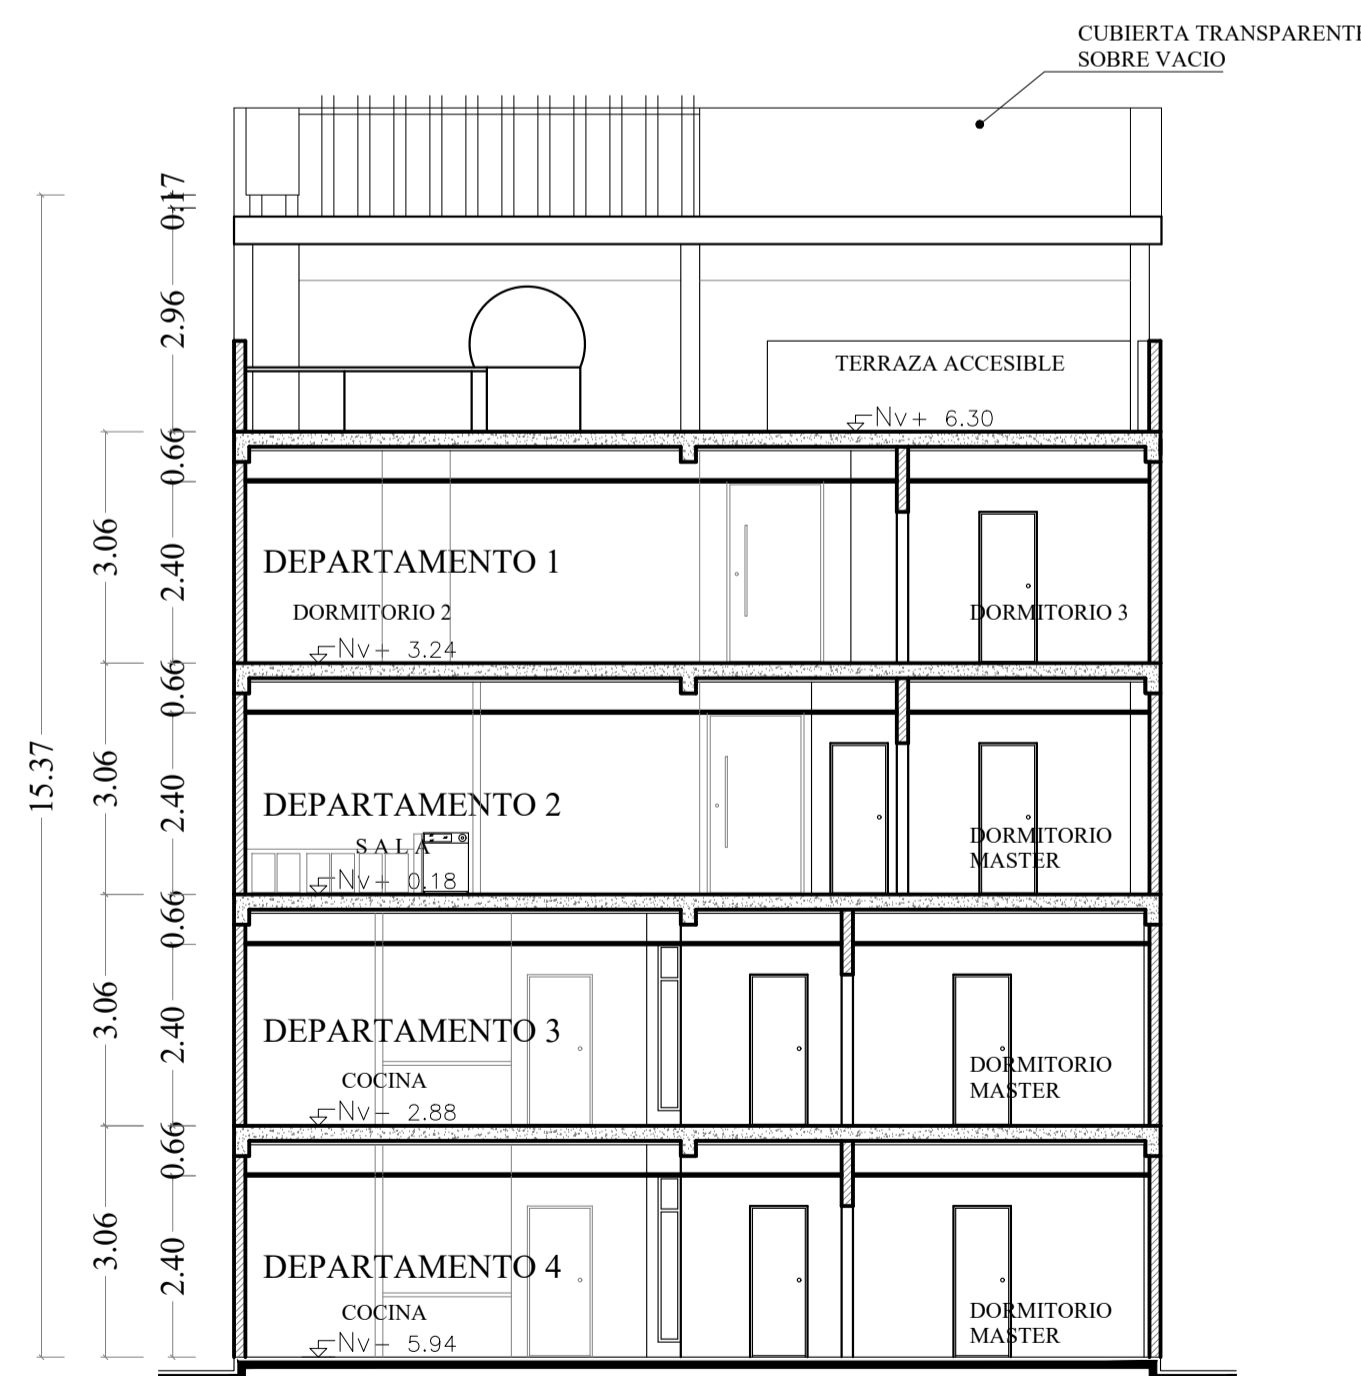

CORTE B - B'
ESCALA 1:100



CORTE C - C'
ESCALA 1:100