

499140 E

N 9974740

N 9974720

N 9974700



499180 E

499200 E

N 9974740

N 9974720

N 9974700

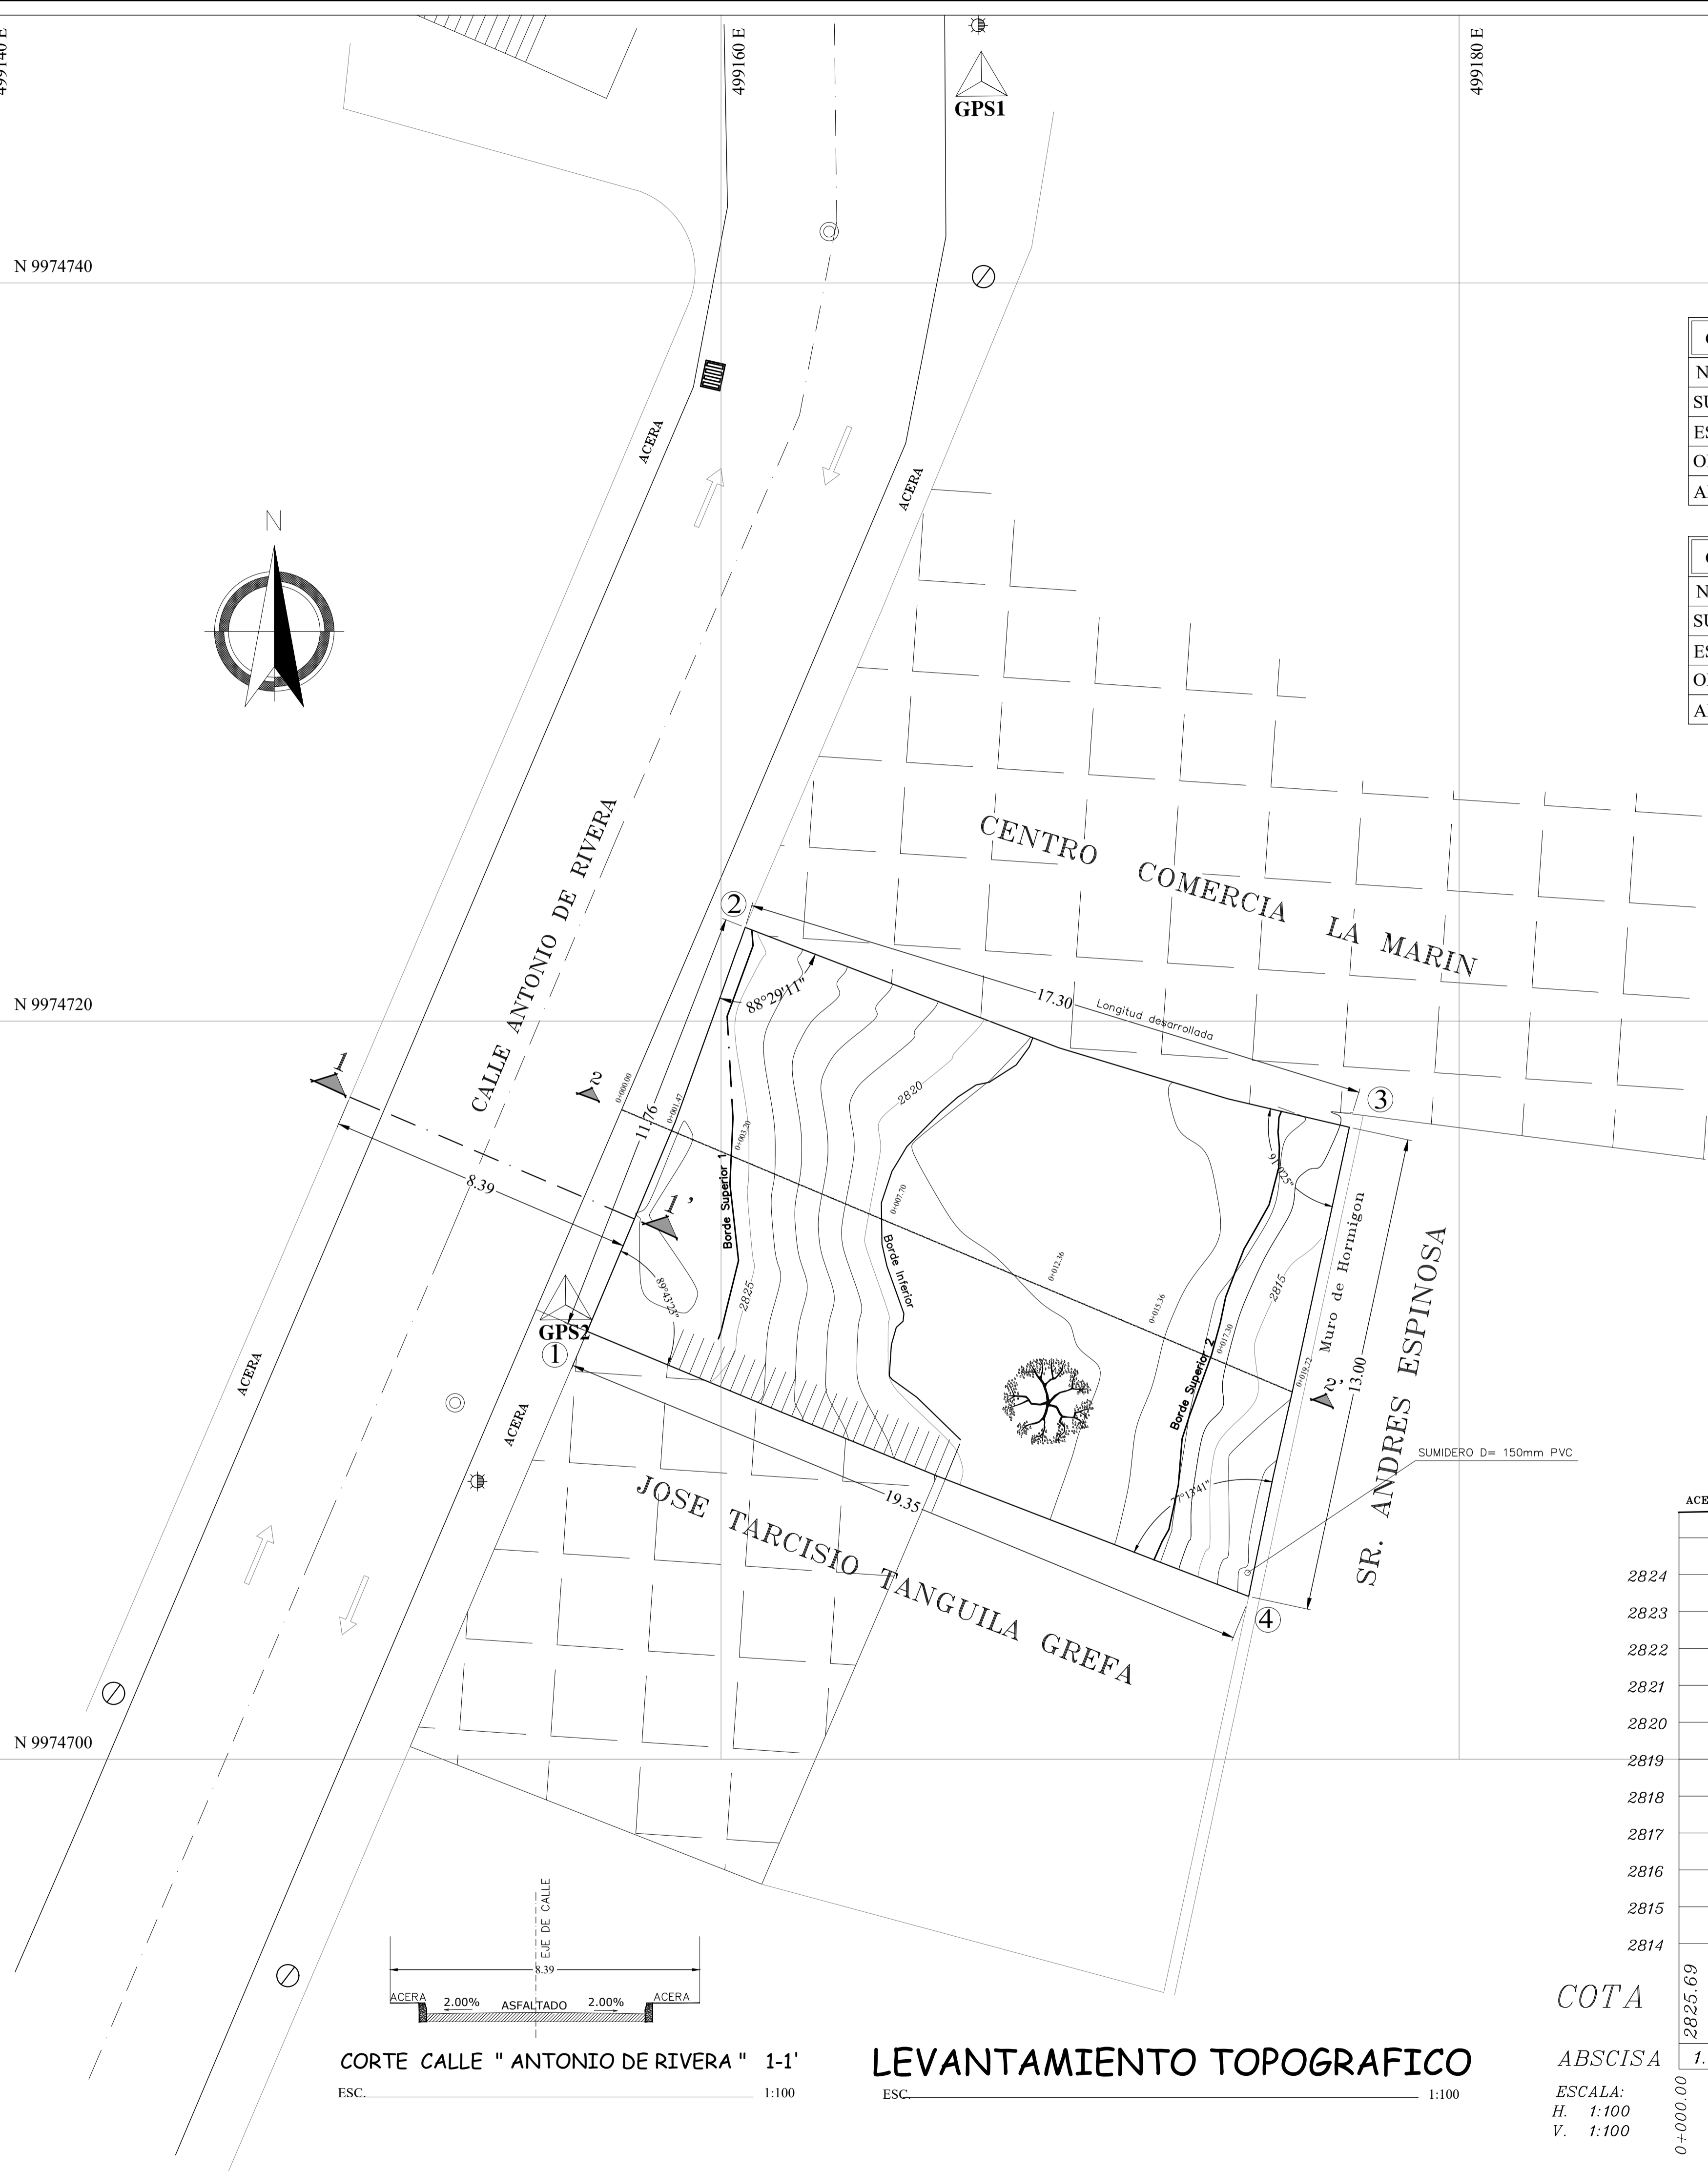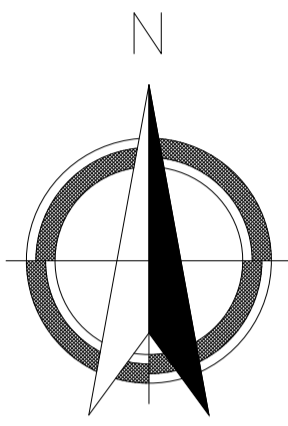


CUADRO DE LINDEROS SEGUN LEVANTAMIENTO	
NORTE.	CON LA PROPIEDAD DEL C.C. LA MARIN EN UNA L= 17.30m
SUR.	CON LA PROPIEDAD DE LOS SEÑORES ;JOSE TARCISIO TANGUILA GREFA Y MARTHA DEL ROCIO TUALOMBO REA EN UNA L= 19.35m
ESTE.	CON LA PROPIEDAD DEL SR. ANDRES ESPINOSA EN UNA L= 13m
OESTE.	CON LA CALLE PUBLICA;ANTONIO DE RIVERA EN UNA L= 11.76m
AREAS	ÁREA SEGÚN LEVANTAMIENTO = 220.84 m2.(Lote en cuerpo cierto)

CUADRO DE LINDEROS SEGUN LAS ESCRITURAS	
NORTE.	CON LA PROPIEDAD DEL SR. EDUARDO QUIROZ EN UNA L= 15.67m
SUR.	CON LA PROPIEDAD DE LOS SEÑORES ;JOSE TARCISIO TANGUILA GREFA Y MARTHA DEL ROCIO TUALOMBO REA EN UNA L= 18.97m
ESTE.	CON LA PROPIEDAD DEL SR. ANDRES ESPINOSA EN UNA L= 13m
OESTE.	CON LA CALLE PUBLICA;ANTONIO DE RIVERA EN UNA L= 12.00m
AREAS	ÁREA SEGÚN LA ESCRITURA = 209.70 m2.(Lote en cuerpo cierto)


CUADRO DE COORDENADAS WGS-84 TM QUITO			
PUNTO.	NORTE.	ESTE.	COTA.
GPS1	9974745.47	499167.06	2825.00
GPS2	9974712.31	499155.79	2825.80
1	9974711.59	499156.37	2825.88
2	9974722.54	499160.65	2825.60
3	9974717.12	499177.03	2815.29
4	9974704.41	499174.30	2812.65

SIMBOLOGÍA	
	Viviendas
	Poste de luz
	Punto GPS
	Talud
	Pozo Alcantarilla AASS
	Rejilla AALL
	Caja de telefonica CNT
	Árbol ornamental

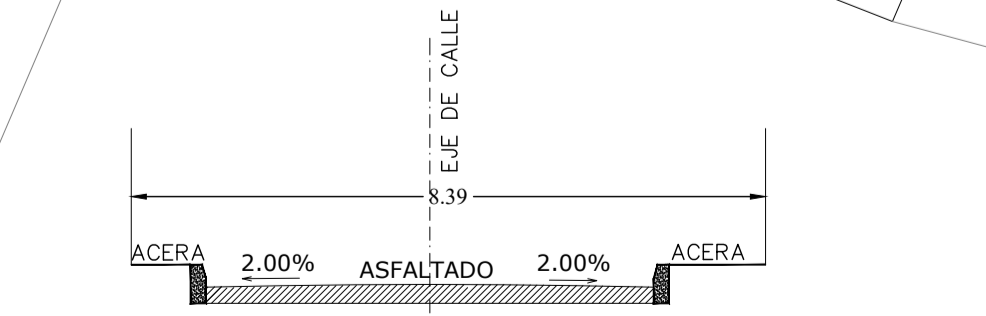


CORTE CALLE " ANTONIO DE RIVERA " 1-1'
ESC. 1:100

LEVANTAMIENTO TOPOGRAFICO
ESC. 1:100

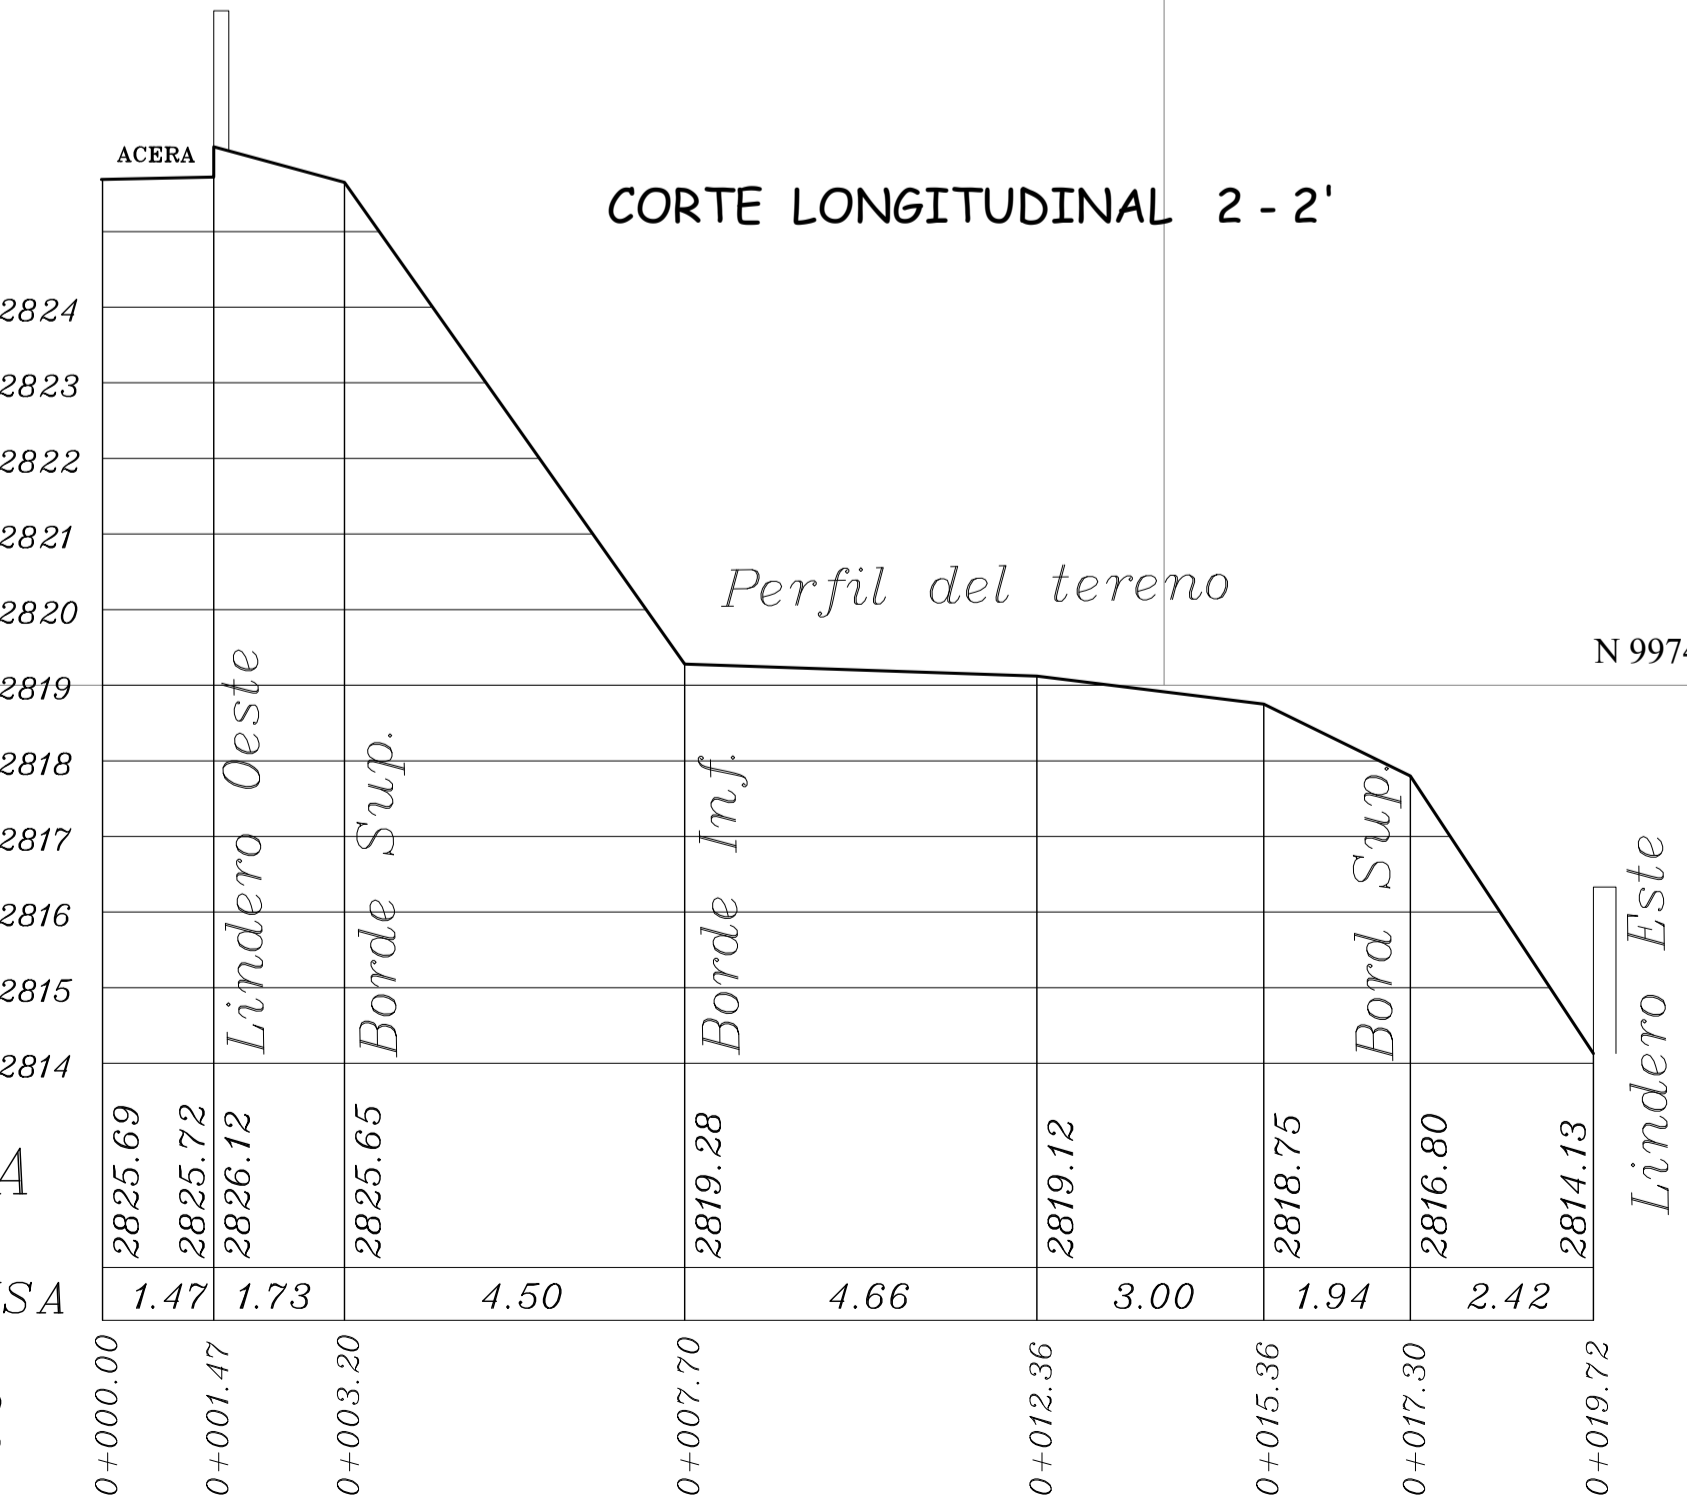

COTA
ABSCISA
ESCALA:
H. 1:100
V. 1:100

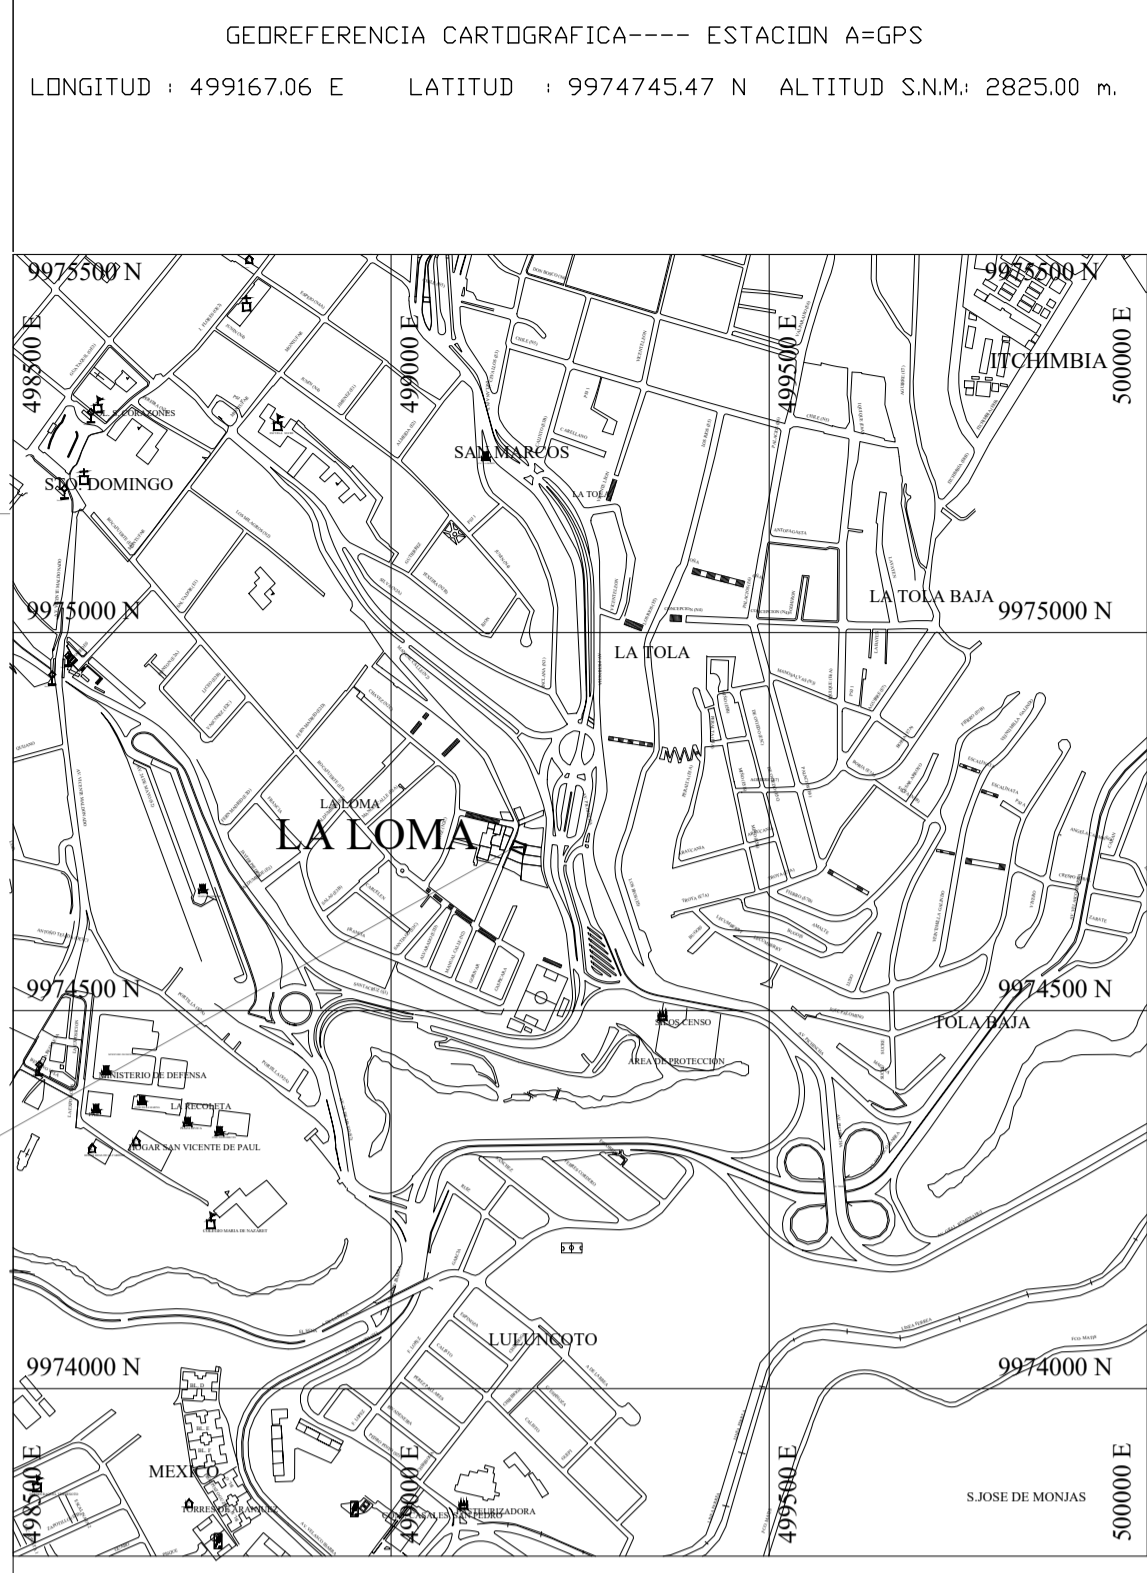

UBICACION.

ESC: 1:10000

CUADRO DE LINDEROS SEGUN EL LEVANTAMIENTO	
NORTE.	CON EL CENTRO COMERCIA LA MARIN EN UNA LONGITUD DE L =17.30 m.
SUR.	CON LA PROPIEDAD PARTICULAR DEL SR. JOSE TANGUILA GREFA EN UNA LONGITUD DE L= 19.35 m.
ESTE.	CON LA PROPIEDAD PARTICULAR DEL SR. ANDRADE ESPINOSA EN UNA LONGITUD DE L = 13.56 m.
OESTE.	CON LA CALLE ANTONIO DE RIVERA EN UNA LONGITUD DE L = 11.76 m.
AREA DEL LEVANTAMIENTO A= 220.84 m2	DIFERENCIAS DE AREAS CON LAS ESCRIT. A= +11.14 m2 A= +5.31%
AREA SEGUN LAS ESCRITURAS =209.70 m2	

Intervalo de curvas Indices cada 5 metros
Intervalo de curvas secundarias cada un metro

PROYECTO: LEVANTAMIENTO TOPOGRAFICO DE LA PROPIEDAD DEL Sr. QUINABANDA CHACAN RAUL ALBERTO		
UBICACION: SECTOR: LA LOMA	PARROQUIA: CENTRO HISTORICO	PROVINCIA: PICHINCHA
		CANTON: QUITO
CLAVE CATASTRAL: 20201 17 024	No. PREDIO: 599684	
LEVANTO: TOP: SANTIAGO MOYA C.I: 17088755-7 SENESECY.1005-18-1849778	EL PROFESIONAL:	PROPIETARIO:
ESCALA: 1 : 100		
FECHA: ENERO/2021		
AREA DE LEVANTAMIENTO: 220.84 m2	ARG. JUAN ARTIEDA SUAREZ SENESECY.1005-10-974185 C.I. 170689522-2	Sr.QUINABANDA CHACAN RAUL A. C.I. 020184811-6

SELLOS MUNICIPALES.