




Unidad Especial
**REGULA
TU BARRIO**

468
Cuatrocientos sesenta y ocho

ANEXO 3

PLANO GENERAL DEL ASENTAMIENTO

ILUSTRE MUNICIPIO DEL DISTRITO METROPOLITANO
DE QUITO

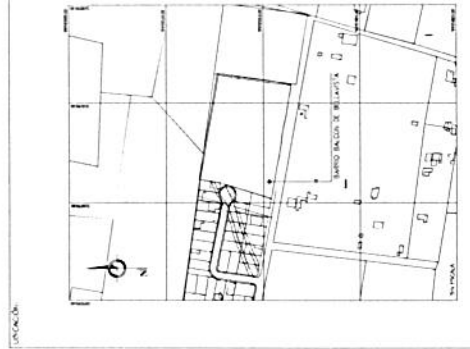


COORDENADAS T.M.Q. VGS 84:
AREA CABDA BALCON DE BELLAVISTA = 8.25185 m²


PROYECTO:
ABANTAMIENTO URBANO DE HECHO Y CONSOLIDADO DENOMINADO
"BALCON DE BELLAVISTA"

CONTRATANTE:
INSTITUCION:
FECHA:
CALLE CARTEL:
FECHA MUNICIPAL:
FECHA MUNICIPAL:



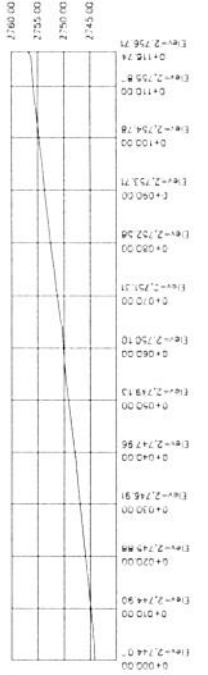


CORTE A-A DE PERFIL LONGITUDINAL
ESCALA 1:500

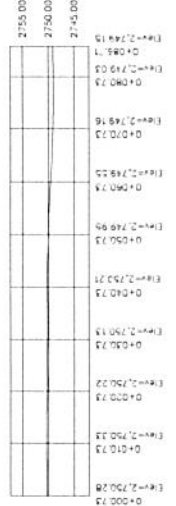


CORTE B-B DE PERFIL TRANSVERSAL
ESCALA 1:500

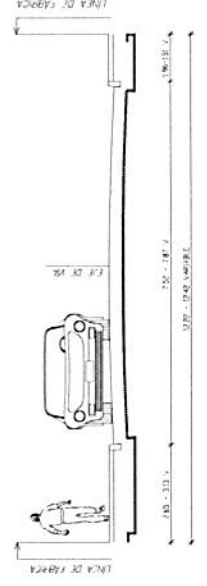

CORTE CALLE E7L EL CONDOR
ESCALA S/E

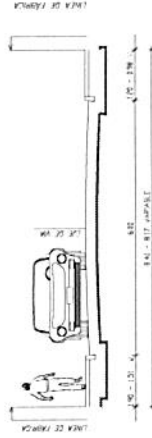


CORTE CALLE E7L
ESCALA S/E

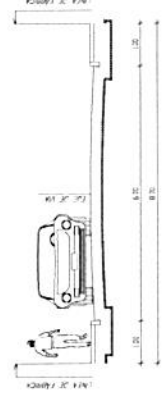

CORTE CALLE N3
ESCALA S/E

SIMBOLOS

- PUNTO GPS
- CONSTRUCCIONES EXISTENTES
- LINEA DE VIALIDAD

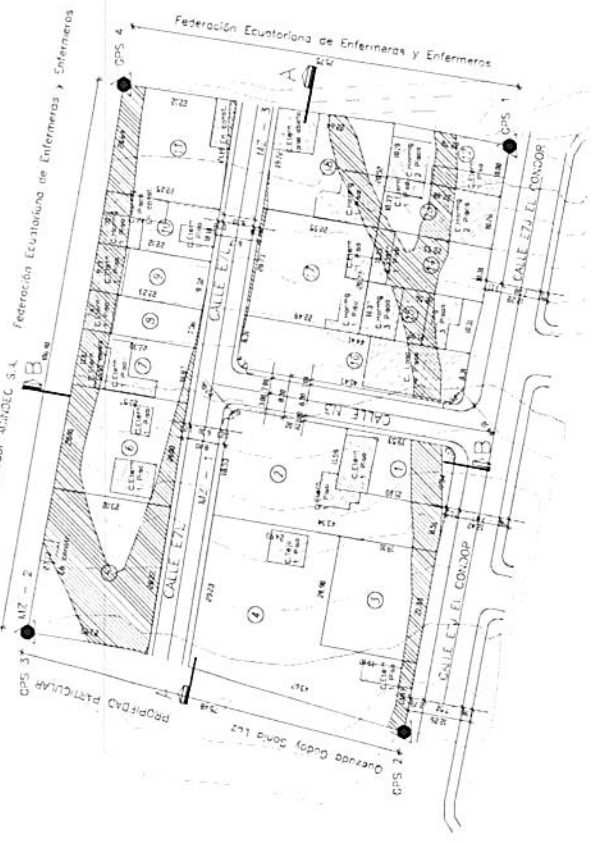

LEVANTAMIENTO TOPOGRAFICO ESCALA 1:500



COORDENADAS T.M.Q. VGS 84

COORDENADAS E	COORDENADAS N
GPS 1 X = 510206.44	Y = 5491094.56
GPS 2 X = 510204.26	Y = 5491011.00
GPS 3 X = 51013.29	Y = 5491084.34
GPS 4 X = 510213.05	Y = 5491066.39

