

ANEXO 3

PLANO GENERAL DEL ASENTAMIENTO



UBICACION
ESCALA 1:75



CUADRO DE COORDENADAS (Metros)	EST
UP1	997045.38
UP2	997045.38
DESCRIPCION	AREAS (m ²)	PORCENTAJE (%)
AREA UTIL DE LOTES	11593.80	96.30
AREA DE VAS Y PASAJES	380.77	3.30
AREA TOTAL	11984.57	100.00

PROYECTO:
ASENTAMIENTO HUMANO DE HECHO Y CONSOLIDADO DE INTERES SOCIAL DENOMINADO: "SANTA BARBARA ALTA"


PROYECTO:	

260
DOSCIENTOS SESENTA

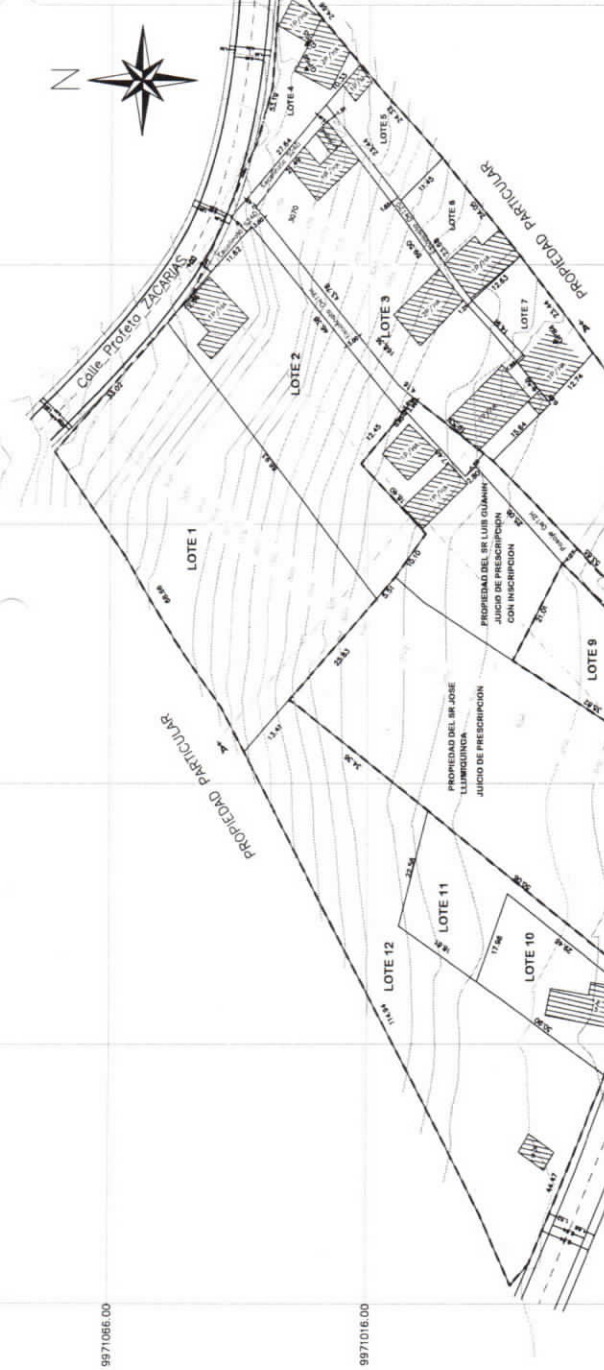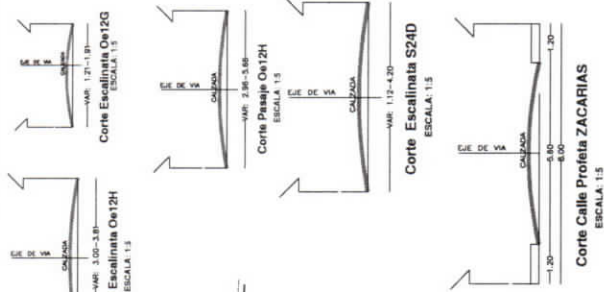

TOTAL	11984.57					


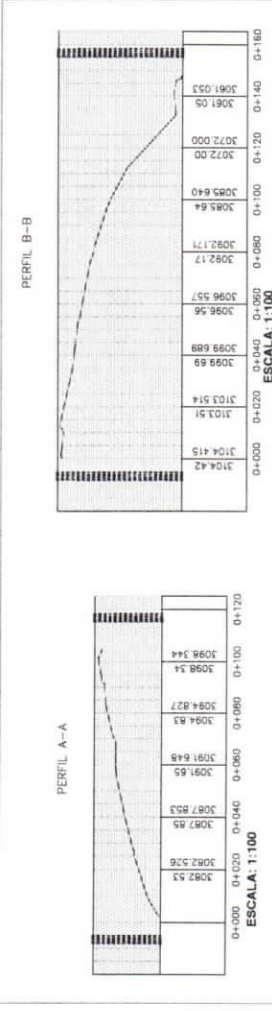

ESCALA: 1:100