



Municipio
de Quito

- 4218 -
cuatrocientos cuarenta y
ocho


ANEXO 3

PLANO GENERAL DEL ASENTAMIENTO

-1111- Cuatrocientos Cuarenta y siete



EVANTAMIENTO TOPOGRAFICO
ESCALA: 1:2500

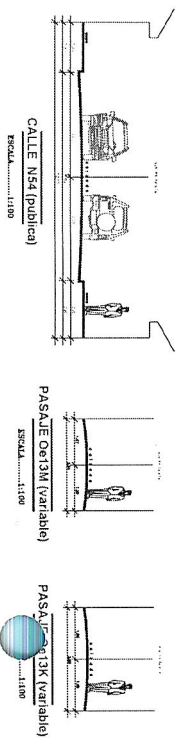


GPS	COORDENADAS	
	NORTE	ESTE
GPS-1	9984146.05	498192.85
GPS-2	9984065.92	498195.16
GPS-4	9984125.66	498115.82
GPS-5	9984135.43	498148.14
GPS-6	9984064.19	498178.55

No.	AREA BRUTA N POR BSO EN LOTES	AREA UTIL	NORTE	SUR	ESTE	OSTE
1	317.36	317.36	10.28 m con calle NS4	11.12 m con lote 3	29.75 m con lote 2	29.55 m con propiedad particular
2	557.01	557.01	20.42 m con calle NS4	17.72 m con lote 8	29.08 m con pasaje Oe13M	29.75 m con lote 1
3	277.83	277.83	11.12 m con lote 1	17.72 m con lote 2	9.82 m con pasaje Oe13M	9.82 m con propiedad particular
4	284.37	284.37	27.87 m con lote 3	27.23 m con lote 5	10.35 m con pasaje Oe13M	10.45 m con propiedad particular
5	274.66	16.15	258.51	27.23 m con lote 4	11.20 m con pasaje Oe13M	9.71 m con propiedad particular
6	154.01	154.01	0	25.99 m con lote 5	6.24 m con pasaje Oe13M	6.34 m con propiedad particular
7	255.51	255.51	12.00 m con calle NS4	10.86 m con lote 11	12.83 m con lote 8	22.16 m con pasaje Oe13M
8	229.20	229.20	17.20 m con calle NS4	14.38 m con lote 10	15.75 m con lote 9	12.83 m con lote 7
9	193.86	193.86	12.73 m con calle NS4	10.67 m con lote 10	9.97 m con pasaje Oe13K	15.75 m con lote 8
10	231.11	231.11	14.38 m con lote 8	12.03 m con lote 11	10.00 m con pasaje Oe13K	9.97 m con lote 7
11	247.46	247.46	10.86 m con lote 7	30.12 m con lote 12	8.00 m con pasaje Oe13K	7.97 m con pasaje Oe13M
12	243.41	243.41	22.03 m con lote 10	30.12 m con lote 11	9.50 m con pasaje Oe13K	7.95 m con pasaje Oe13M
13	245.02	245.02	27.40 m con lote 12	24.03 m con lote 14	10.00 m con pasaje Oe13K	10.00 m con pasaje Oe13M
14	257.71	17.30	240.41	24.03 m con lote 13	12.00 m con pasaje Oe13K	13.00 m con pasaje Oe13M

CUADRO DE AREAS DE LOTES Y LINDEROS

CRONOGRAMA VALORADO DE OBRAS										

DESCRIPCION	AREA (m2)	PORCENTAJE (%)
AREA UTIL DE LOTES:	3581,06	74,71
AREA AFECTACION POR BSO EN LOTES:	197,46	4,12
AREA DE PASAJES:	491,34	10,25
AREA AFECTACION BSO:	523,44	10,92
AREA TOTAL (AREA BRUTA):	4793,30	100

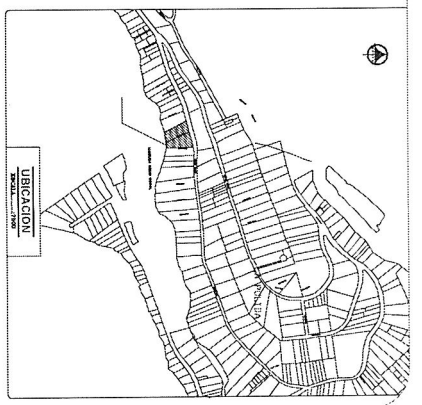

PROYECTO: ASENTAMIENTO HUMANO DE HECHO Y CONSOLIDADO DE INTERES SOCIAL DENOMINADO COMITE PROMOTORAS DEL BARRIO "BUCAPIROS DE LA PULIDA"	PROYECTANTE: INGENIERO EN ARQUITECTURA REPRESENTANTE BARRIAL
BARRIO: LA PULIDA - PROMOTORAS DEL BARRIO	PROYECTO: 1/1