




PERFIL 1-1'
ESCALA HORIZONTAL 1 : 2000
ESCALA VERTICAL 1 : 2000

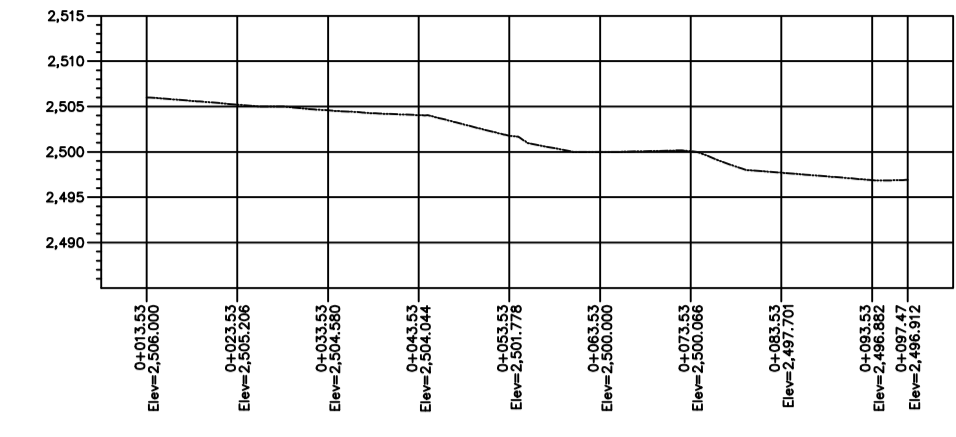

PERFIL 3-3'
ESCALA HORIZONTAL 1 : 2000
ESCALA VERTICAL 1 : 2000

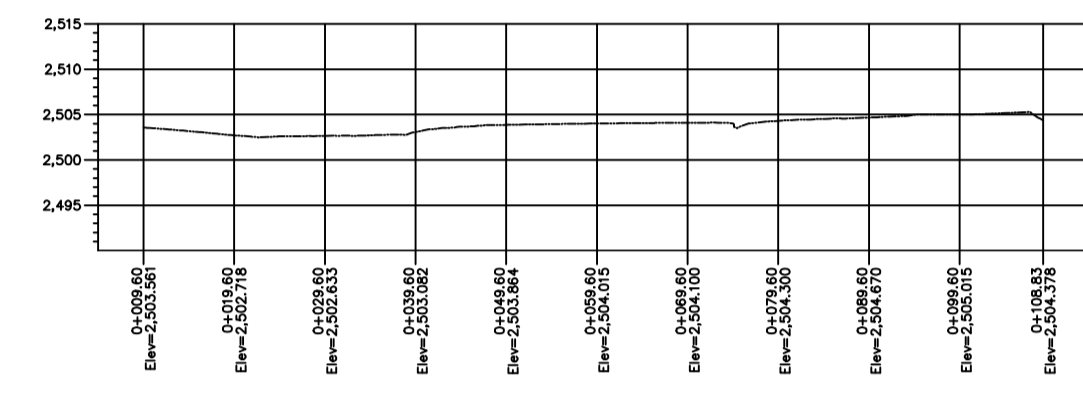

PERFIL 2-2'
ESCALA HORIZONTAL 1 : 2000
ESCALA VERTICAL 1 : 1000

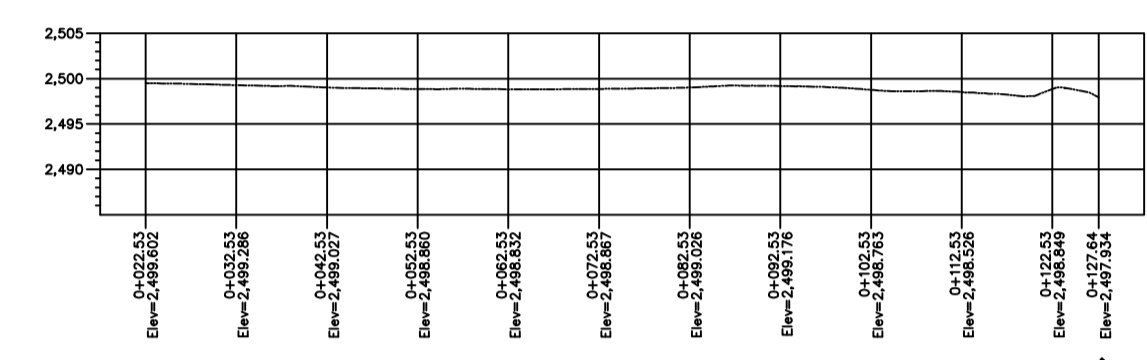


PERFIL 4-4'
ESCALA HORIZONTAL 1 : 2000
ESCALA VERTICAL 1 : 2000


CUADRO DE COORDENADAS WGS 84 - TM QUITO	
PUNTO PREDIO 512350	
P01	X=506995.2785 Y=9966789.1403
P02	X=507016.7781 Y=9966740.8715
P03	X=506996.1200 Y=9966711.1312
P04	X=506983.8693 Y=9966745.0621
P05	X=506995.4041 Y=9966748.8169
P06	X=506983.2119 Y=9966776.0697
PUNTO PREDIO 607459	
P07	X=507021.5852 Y=9966800.8468
P08	X=507058.0387 Y=9966810.5075
P09	X=507090.3803 Y=9966739.1156
P10	X=507055.1831 Y=9966728.4431
P11	X=507032.7025 Y=9966776.6651

CUADRO VALORADO DE OBRA					
DESCRIPCIÓN RUBRO	UND.	CANT.	P. UNIT.	P. TOTAL	ÁNGOS
					I AÑO
LIMPIEZA MANUAL DEL TERRENO	m ²	100.00	1.34	134.00	
REPLANTIO Y NIVELACION CON EQUIPO TOPOGRAFICO	km	0.10	350.00	35.00	
EXCAVACION Y DESALDO DE TIERRA	m ³	220.00	9.37	2,061.40	
SUBBASE CLASE 2, GRANULAR CON GRAVA 20/30 mm.-					
EQUIPO: CAMION CISTERNA, MOTONIVELADORA Y INCORRIDO	m ³	250.00	24.36	6,090.00	
ADQUIN DE CEMENTO Fc=300 kg/cm2 - Arena 5 cm. EQUIPO: Computadora	m ²	1,300.00	12.76	16,588.00	
PANTURA DE TRAFICO	m	233.00	1.98	461.34	
TOTAL DOLARES				24,181.74	

LOTE	ÁREA TOTAL (m ²)	CUADRO DE ÁREAS Y LINDEROS			
		NORTE	SUR	ESTE	OESTE
1	371.41	33,72 m con PROP. MORALES GUALPA EDWIN PATRICIO	33,47 m con Pasaje Oe8D	10,55 m con PROP. PALADINES ELSA BALVINA Y OTRA	11,80 m con Pasaje S2A
2	338.42	16,56 m con Pasaje Oe8D	16,29 m con Lote 4	21,25 m con PROP. PALADINES ELSA BALVINA Y OTRA	20,79 m con Pasaje S2A
3	352.81	16,88 m con Pasaje Oe8D	16,87 m con Lote 4	15,00 m con PROP. PALADINES ELSA BALVINA Y OTRA	20,84 m con Lote 2
4	487.88	16,29 m con Lote 2 y 16,87 m con Lote 3	18,12 m con Pasaje Oe8C y 14,98 m con Lote 6	15,00 m con PROP. PALADINES ELSA BALVINA Y OTRA	15,00 m con Pasaje S2A
5	205.66	17,93 m con Pasaje Oe8C	17,26 m con Lote 7	11,9 m con Lote 6	11,65 m con Pasaje S2A
6	227.56	14,98 m con Lote 4	3,07 m con Lote 7 y 12,62 m con Lote 8	15,00 m con PROP. PALADINES ELSA BALVINA Y OTRA	3,00 m con pasaje Oe8C y 11,90 m con Lote 5
7	238.69	17,26 m con Lote 5 y 3,07 m con Lote 6	19,97 m con Calle Oe8B - La Luz	11,81 m con Lote 8	12,12 m con Pasaje S2A
8	147.20	12,62 m con Lote 6	12,78 m con Calle Oe8B - La Luz	11,57 m con PROP. PALADINES ELSA BALVINA Y OTRA	11,81 m con Lote 7
9	601.24	16,53 m con Calle Argentina	16,32 m con Lote 10	36,07 m con PROP. CARVAJAL BARRIGA GINA VALERIA	37,59 m con PROP. GOMEZ JAYA JUDITH ELENA
10	585.71	16,32 m con Lote 9	15,68 m con Calle Oe8B - La Luz y 0,83 m con Lote 11	38,26 m con PROP. CARVAJAL BARRIGA GINA VALERIA	35,14 m con Lote 11 y 1,71 m con PROP. GOMEZ JAYA JUDITH ELENA
11	548.77	15,01 m con PROP. GOMEZ JAYA JUDITH ELENA y 0,83 m con Lote 10	15,64 m con Calle Oe8B - La Luz	35,14 m con Lote 10	35,47 m con PROP. CHUQUIMARCA PUENTE CARLOS REDENCIO
TOTAL	4,105.35				

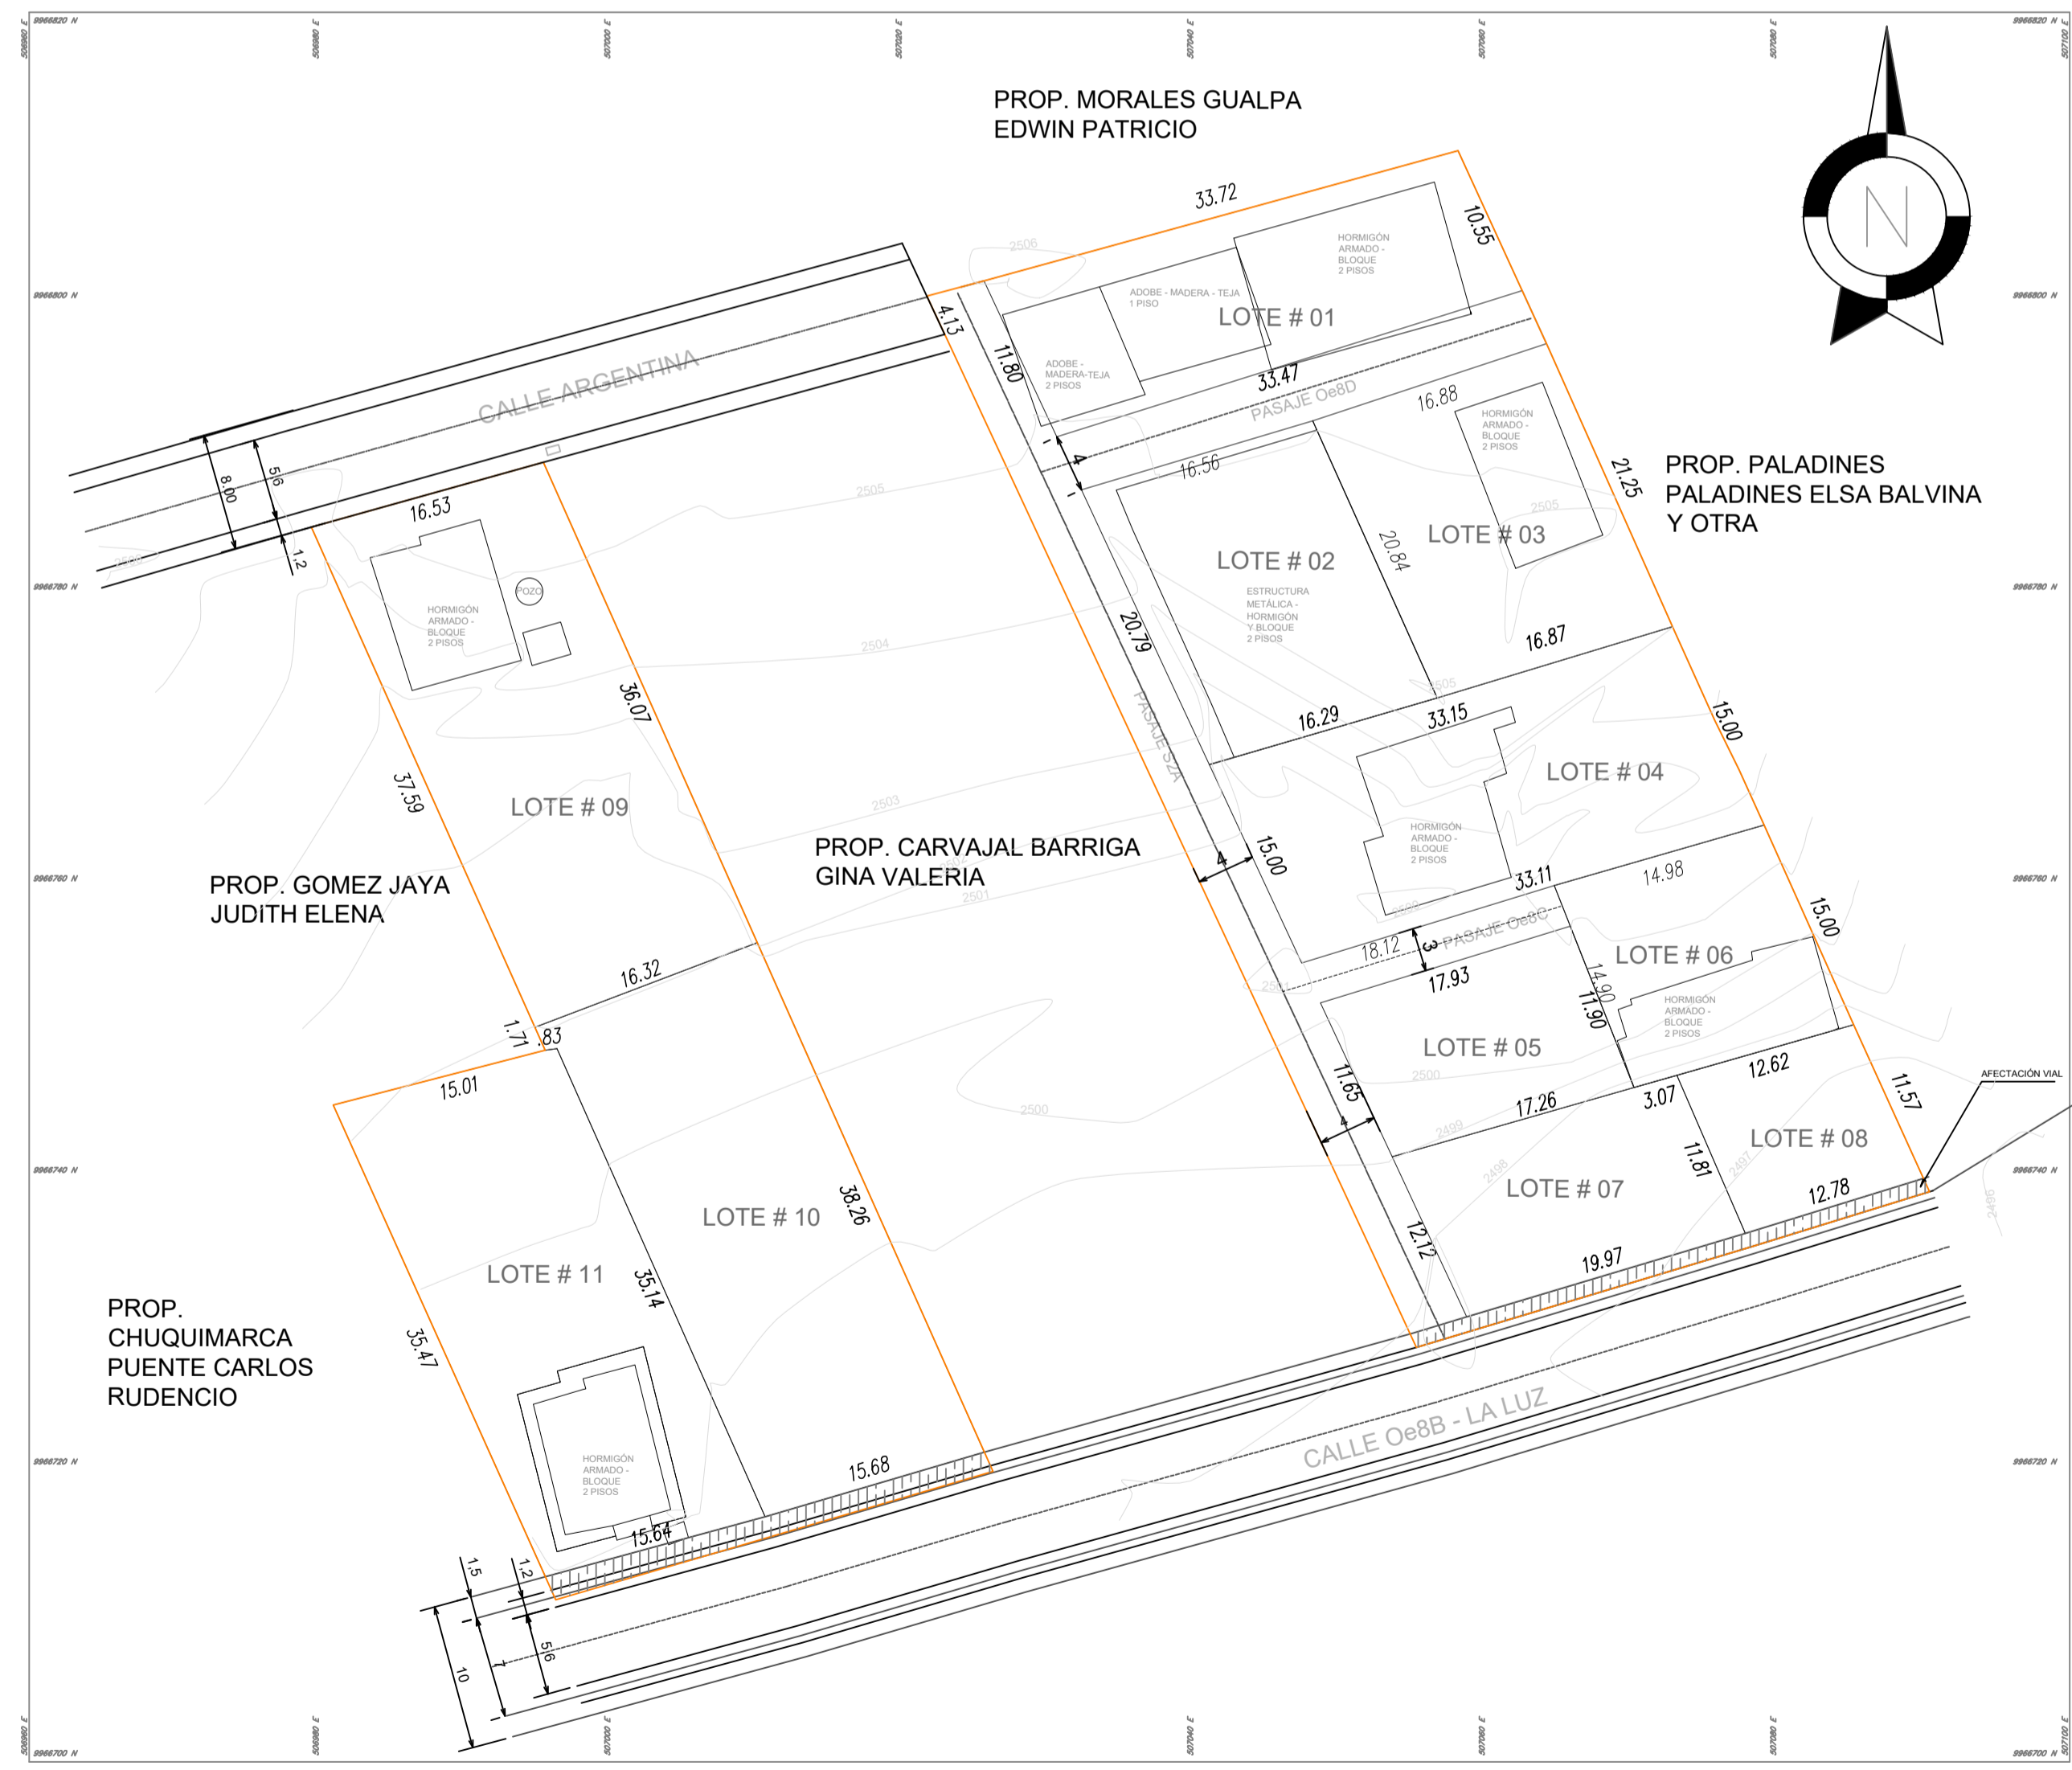

IMPLANTACIÓN GENERAL
ESCALA 1:200

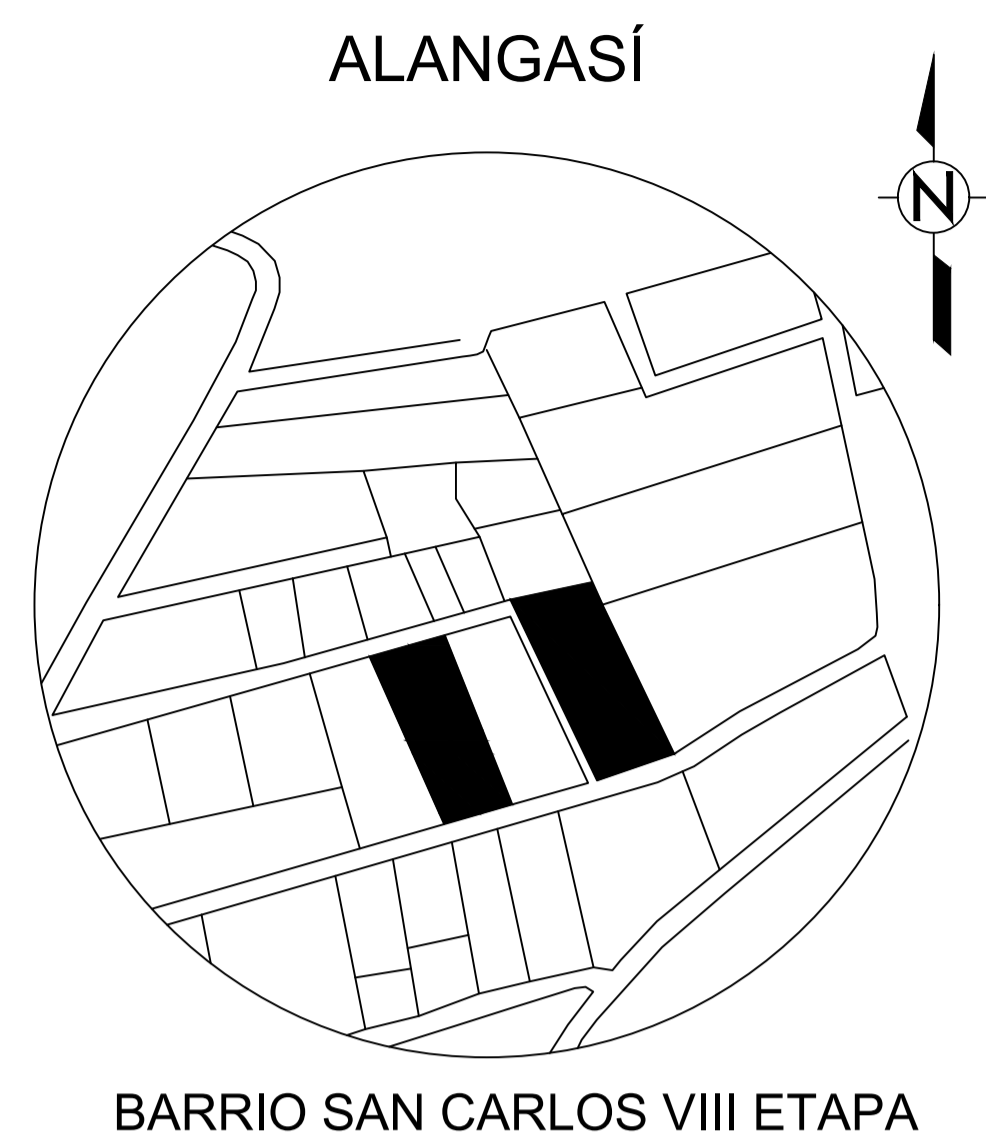

UBICACIÓN
ESCALA 1:750

POSICIONAMIENTO SATELITAL G.P.S. --- ESTACION GPS
DATUM SISTEMA GEODESICO WGS84 - UTM- ZONA 17 - QUITO

RESUMEN DE ÁREAS		
DESCRIPCIÓN	ÁREA (m ²)	%
ÁREA ÚTIL	4.105,35	87,47%
ÁREA ACERAS Y VÍAS INTERNAS	504,58	10,75%
ÁREA DE AFECTACIÓN VIAL	83,25	1,77%
ÁREA BRUTA DEL TERRENO (Área Total)	4.693,18	100%

ASENTAMIENTO HUMANO DE HECHO Y CONSOLIDADO DE INTERÉS SOCIAL
SAN CARLOS DE ALANGASÍ VIII ETAPA

CONTIENE:
IMPLANTACIÓN GENERAL CUADRO DE RESUMEN DE ÁREAS
UBICACIÓN CORTES DE VÍAS Y PASAJES
CUADRO DE ÁREAS Y LINDEROS CORTES DEL TERRENO

No PREDIO: 607459 578750
CLAVES CATASTRALES: 22214-02-024 22214-02-022

REPRESENTANTE:
NOMBRE: PABLO JOEL PACHACAMA CAJAMARCA
CEDULA: 1706780291
PROFESIONAL RESPONSABLE:
NOMBRE: SANDRA ELIZABETH PACHACAMA
CEDULA: 1718449794
REGISTRO: SENESCYT 1005-14-1314439

DIBUJÓ: PMMB DIBUJÓ: PMMB LÁMINA: 01 DE: 01
ESCALA: INDICADAS FECHA: ABRIL-2022

NOTA:

SELLOS MUNICIPALES: