

## 2.- DOCUMENTOS TÉCNICOS



0109  
Cientos  
nueve

# FACTURAS SERVICIO DE AGUA

C108  
Cuenta  
Ocho

**EPMAPS** EMPRESA PÚBLICA METROPOLITANA DE AGUA POTABLE Y SANEAMIENTO  
 AGUA DE QUITO

MATRIZ: Av. Mariana de Jesús S/N y Alemania  
 CONTRIBUYENTE ESPECIAL: Resolución No. 281 del 23 de Enero de 1997  
 www.aguadequito.gob.ec - Atención al cliente: 1800-242424

ESTADO DE CUENTA No. 001-008 017776675


RUC: 1768154260001  
 CLAVE DE ACCESO



CUENTA No.: 510236229 CEDULA No.: 1711963411  
 RAZON SOCIAL: COLUMBA PAUCAR MARISOL YO TELEFONO: 22070161  
 LANA  
 DIRECCION: PAREDES VIRGILIO LT S/N PLACA PREDIAL:  
 CLAVE CATASTRAL: 24 512 034 007 04570-00-01  
 PERIODO CONSUMO: 03-03-2018/06-04-2018 TARIFA: Domestico

MEDIDOR	DIAMET.	LECT. ANT.	LECT. ACT.	H. CALCULO	CONS. (M3)
930652	1	960	977	Real	17

HISTORICO DE CONSUMO MENSUAL m3

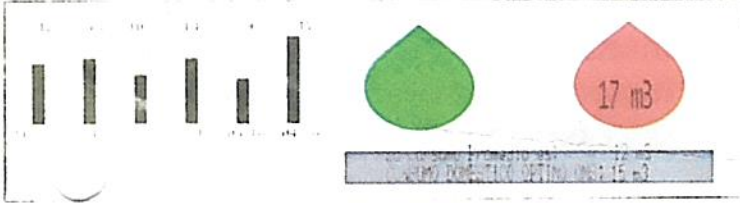

DETALLE DE VALORES A PAGAR

FACTURACION DEL MES (A)			
CP	CA DESCRIPCION	IMP.	DESC. TOTAL
02	1 AGUA	5,39	0,00
01	1 ALCANTARILLADO	2,11	0,00
05	1 ADICIONAL	2,10	0,00

SUBTOTAL 12%:	0,00
SUBTOTAL 0%:	10,60
SUBTOTAL no sujeto:	0,00
SUBTOTAL sin impuesto:	0,00
Descuento Fact. Exonero:	0,00

IVA 12%: 0,00  
**VALOR TOTAL FACTURACION DEL MES(USD): 10,60**

OTROS VALORES POR PAGAR EPMAPS (B)

CA DESCRIPCION	TOTAL
1 SALDO ATRASADO	5,39
1 INTERES HORA	0,00

**SUBTOTAL OTROS VALORES POR PAGAR EPMAPS: 5,39**

RECAUDACION DE TERCEROS (C)

CA DESCRIPCION	TOTAL
	0,00

**SUBTOTAL CREDITOS A FAVOR DEL CLIENTE: 0,00**

CREDITOS A FAVOR DEL CLIENTE (D)

CA DESCRIPCION	TOTAL
	0,00

**SUBTOTAL CREDITO: 0,00**

MES DE DEUDA 2 **TOTAL A PAGAR (A) + (B) + (C) - (D) 15,99**

FECHA DE VENCIMIENTO	MANTO
06-04-2018	10,60

Agua de Quito tiene certificación de cumplimiento de la norma INEN 1108.

El valor a pagar ya incluye un subsidio de USD: 8,00



ESTADO DE CUENTA No. 001-008-013424951

RUC: 1768154260001


CLAVE DE ACCESO:



CUENTA No.: **510236211** CEDULA/RUC: 1711686376  
 RAZON SOCIAL: COLUMBA PAUCAR GERMAN NIC TELEFONO: 22070161  
 OLAY  
 DIRECCION: PAREDES VIRGILIO LT S/N PLACA PREDIAL :  
 CLAVE CATASTRAL: 24-512-034-007-04564-00-01  
 PERIODO CONSUMO: 06-04-2018/04-05-2018 TARIFA: Domestico

MEDIDOR	DIAMET.	LECT. ANT.	LECT. ACT.	M. CALCULO	CONS.(M3)
939651	1	1500	1518	Real	18

HISTORICO DE CONSUMO MENSUAL m3

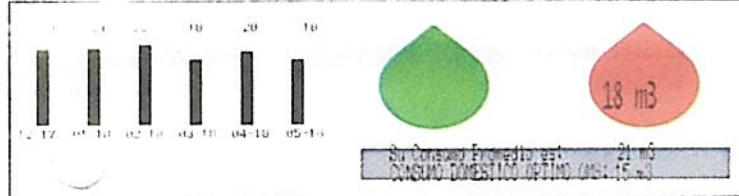

DETALLE DE VALORES A PAGAR

FACTURACION DEL MES (A)		P.U.
DESCRIPCION		
1 ALCAHARILLADO		6,42
05 ADMIN. CLIENTES		2,48
		2,10

SUBTOTAL 12%: 10,11  
 SUBTOTAL 0%: 0,00  
 SUBTOTAL no sujeto IVA: 0,00  
 SUBTOTAL sin impuestos: 0,00

Descuento Fact. Economico: 0,89

IVA 12%: 0,00

VALOR TOTAL FACTURACION DEL MES(USD): 10,11

OTROS VALORES POR PAGAR EPHAPS (B)

CA DESCRIPCION	TOTAL
----------------	-------

SUBTOTAL OTROS VALORES POR PAGAR EPHAPS: 0,00

RECAUDACION DE TERCEROS (C)

CA DESCRIPCION	TOTAL
----------------	-------

SUBTOTAL CREDITOS A FAVOR DEL CLIENTE: 0,00

CREDITOS A FAVOR DEL CLIENTE (D)

CA DESCRIPCION	TOTAL
----------------	-------

SUBTOTAL CREDITO: 0,00

MESES DEUDA 1 TOTAL A PAGAR (A) + (B) + (C) - (D) 10,11

FECHA EMISION 04-05-2018

FECHA VENCIMIENTO 18-05-2018

FORMA DE PAGO MONEDA  
 Otros con fecha de pago del 2018 11,00

El valor a pagar ya incluye un subsidio de USD: 8,37



Agua de Quito tiene certificación de cumplimiento de la norma INEN 1108.



C106  
Cronka  
seis

ESTADO DE CUENTA No. 001-008-018443225

RUC: 1768154260001  
CLAVE DE ACCESO:



CUENTA No.: 510887615 CEDULA/RUC: 1707376750  
RAZON SOCIAL: COLUMBA PAUCAR CESAR FABI TELEFONO: 22222769  
AN  
DIRECCION: PAREDES VIRGILIO LT 4 PLACA PREDIAL: N13-112  
CLAVE CATASTRAL: 24-512-034-007-04560-00-01  
PERIODO CONSUMO: 06-04-2018/04-05-2018 TARIFA: Domestico

MEDIDOR	DIAMET.	LECT. ANT.	LECT. ACT.	M. CALCULO	CONS.(M3)
26095390	1	2400	2419	Real	19



DETALLE DE VALORES A PAGAR

FACTURACION DEL MES (A)

CP	CA	DESCRIPCION	P.U.	DESC.	TOTAL
03	1	AGUA	7,14	0,71	6,43
04	1	ALCANTARILLADO	2,76	0,28	2,48
05	1	ADMIN. CLIENTES	2,10	0,00	2,10

LUZ DEL VALLE  
Cooperativa de Ahorro y Crédito

14 MAY 2018

SUSANA GUALDILINI  
CAJERA

IVA 12%:	0,00
SUBTOTAL:	12,00
SUBTOTAL no sujeto IVA:	0,00
SUBTOTAL sin impuestos:	0,00
Descuento Fact. Economico:	0,99
IVA 12%:	0,00
VALOR TOTAL FACTURACION DEL MES(USD):	11,01

OTROS VALORES POR PAGAR EPMAPS (B)

CA	DESCRIPCION	TOTAL
		11,69

SUBTOTAL OTROS VALORES POR PAGAR EPMAPS: 0,00

RECAUDACION DE TERCEROS (C)

CA	DESCRIPCION	TOTAL
1	TASA X NOHENCIA. EMOP	0,08

SUBTOTAL CREDITOS A FAVOR DEL CLIENTE: 0,08

CREDITOS A FAVOR DEL CLIENTE (D)

CA	DESCRIPCION	TOTAL
		0,00

MESES DEUDA 1 TOTAL A PAGAR (A) + (B) + (C) - (D) 11,09

FECHA EMISION 04-05-2018  
FECHA VENCIMIENTO 18-05-2018  
FORMA DE PAGO MONTO  
Cuentas con el Estado del agua y saneamiento  
Agua de Quito tiene certificación de cumplimiento de la norma INEN 1108.

El valor a pagar ya incluye un subsidio de USD: 8,39



C105  
Ciento  
cinco

# FACTURAS SERVICIO DE ELECTRICIDAD



**VALOR A PAGAR \$66.93**

**Información del consumidor**

<b>CUENTA CONTRATO</b>	200010674733	Tipo de tarifa Arconel	BTCRSD01 - BT Residencial
Nombre Cliente	PAUCAR COLUMBA MARIA ERCILIA	Dirección del servicio	E1A AURELIO ESPINO P LT-36 N13 SEBAS BENALCAZAR PB - CONOCOTO
Cédula	1703634384	Dirección de envío	E1A AURELIO ESPINO P LT-36 N13 SEBAS BENALCAZAR PB - CONOCOTO
Código Único Eléctrico Nacional	1401417940		
Geocódigo	1411U457000189		

**1. Información Servicio Eléctrico y Alumbrado Público**

Número de medidor	274309	Días facturados	31
Tipo consumo	leído	Fecha hasta	16-04-2018
Fecha desde	17-03-2018		

Descripción	Fecha Hasta	Lectura Actual	Lectura Anterior	Diferencia Consumo	Consumo Subtotal	Consumo Int. Transfer.	Consumo Total	Unidad Medida	Monto (\$)
Energía activa total	16-04-2018	44680.00	44207.00	0.00	473.00	0.00	473.00	KWH	45.08

**2. Valores pendientes**


VALORES PENDIENTES (2)	0.00
------------------------	------

**3. Planes de Financiamiento Autorizados por el Consumidor**

PLANES DE FINANCIAMIENTO (3)	0.00
------------------------------	------

**Formas de Pago**

FORMA DE PAGO	VALOR	PLAZO	TIEMPO
SIN UTILIZACIÓN DEL SISTEMA FINANCIERO	54.37	15	días

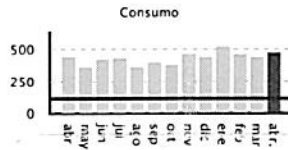

**Servicio Eléctrico y Alumbrado Público**

Limite	Valor Consumo	45.08
Tarifa	Comercialización	1.41
Dignidad	Subsidio Cruzado Solidario	4.65
	Subtotal Servicio Eléctrico (SE)	51.14
	Servicio Alumbrado Público	3.21
	Subtotal Alumbrado Publico	3.21
	Intereses por Mora	0.02
	Subtotal Otros Rubros	0.02
		0.00
	Base I.V.A. 0%	54.35
	I.V.A. 0%	0.00
	Base Exento de IVA	0.02
	Exento de IVA	0.00
	<b>TOTAL SE Y AP (1)</b>	<b>54.37</b>

**EL GOBIERNO SUBSIDIA ESTE SERVICIO**  
Subsidios del Gobierno  
Subsidio Tarifa Eléctrica 21.42-  
**TOTAL: 21.42**

TOTAL (A)	
Servicio Eléctrico y Alumbrado Público (1)	54.37
Valores Pendientes (2)	0.00
Planes de Financiamiento (3)	0.00
<b>TOTAL SECTOR ELÉCTRICO (A)</b>	<b>54.37</b>

**Mensajes**

**Recaudación Terceros**

**ESTOS VALORES NO FORMAN PARTE DE LOS INGRESOS DE LA EMPRESA ELÉCTRICA**

NOTIFICACIÓN DE PAGO DEL TRIBUTOS PARA LA TASA DE RECOLECCIÓN DE BASURA DEL MUNICIPIO DEL CANTÓN QUITO	
Beneficiario	EMP METROPOLITANA DE ASEO
R.U.C beneficiario.	1768155310001
Fecha de Emisión	16-04-2018
Cuenta Contrato	200010674733
Cédula	1703634384
Nombre	PAUCAR COLUMBA MARIA
<b>CONCEPTO</b>	<b>VALOR</b>
Tasa de Recolección Basura	10.63
<b>TOTAL RECOLECCIÓN BASURA (5)</b>	<b>10.63</b>

NOTIFICACIÓN DE PAGO DEL TRIBUTOS PARA EL CUERPO DE BOMBEROS DEL CANTÓN QUITO	
Beneficiario	C. BOMBEROS DISTRITO M QUITO
R.U.C beneficiario.	1768097950001
Fecha de Emisión	16-04-2018
Cuenta Contrato	200010674733
Cédula	1703634384
Nombre	PAUCAR COLUMBA MARIA
<b>CONCEPTO</b>	<b>VALOR</b>
Contribución Bomberos	1.93
<b>TOTAL CONTRIBUCIÓN BOMBEROS (4)</b>	<b>1.93</b>

RESUMEN DE VALORES A PAGAR	
Total Sector Eléctrico (A)	54.37
Total Recaudación de Terceros (4+5+6)	12.56
<b>TOTAL A PAGAR (USD)</b>	<b>66.93</b>



EMPRESA  
ELÉCTRICA  
QUITO

Es **ambientalmente responsable** y ya cuenta con el **100% de facturación electrónica**, que se envía a los **correos** de los **clientes registrados** en la EEQ.

*Siempre junto a ti*



Para acceder a este servicio **amigable** con el **ambiente** regístrese en:





0103  
Cientos  
tres



K200011031859

**VALOR A PAGAR \$38.22**

Información del consumidor

<b>CUENTA CONTRATO</b>	200011031859	Tipo de tarifa Arconel	BTCRSD03 - BT Residencial para el Programa PEC
Nombre Cliente	COLUMBA PAUCAR AIDA GERMANIA	Dirección del servicio	E1A AURELIO ESPINO P N13125 N13 SEBAS BENALCAZAR PB - CONOCOTO
Cédula	1713749222	Dirección de envío	E1A AURELIO ESPINO P N13125 N13 SEBAS BENALCAZAR PB - CONOCOTO
Código Único Eléctrico Nacional	1401434266		
Geocódigo	1411U457000187		

1. Información Servicio Eléctrico y Alumbrado Público

Número de medidor	532914	Días facturados	31
Tipo consumo	leído	Fecha hasta	16-04-2018
Fecha desde	17-03-2018		

Descripción	Fecha Hasta	Lectura Actual	Lectura Anterior	Diferencia Consumo	Consumo Subtotal	Consumo Int. Transform.	Consumo Total	Unidad Medida	Monto (\$)
Energía activa total	16-04-2018	23378.00	23108.00	0.00	270.00	0.00	270.00	KWH	23.98
Energía Cocción Eléctrica y Calentamiento de Agua	16-04-2018	77.00	0.00	0.00	0.00	0.00	77.00	KWH	6.93-

2. Valores pendientes

VALORES PENDIENTES (2) 0.00

3. Planes de Financiamiento Autorizados por el Consumidor


Concepto	Sustento Legal	Nº Cuotas	Valor (USD)
Plan de pagos Circuito	Convenio	6 / 16	2.03
Int Exp			
Cuota Préstamo - PEC	Pagaré	6 / 16	9.27

PLANES DE FINANCIAMIENTO (3) 11.30

Formas de Pago

FORMA DE PAGO	VALOR	PLAZO	TIEMPO
UTILIZACIÓN DEL SISTEMA FINANCIERO	20.99	15	días

Mensajes

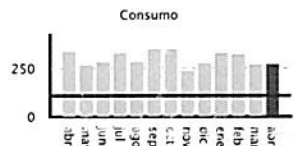

Servicio Eléctrico y Alumbrado Público	
Valor Consumo	16.33
Comercialización	1.41
Subsidio Cruzado Solidario	1.77
Subtotal Servicio Eléctrico (SE)	19.51
Servicio Alumbrado Público	1.22
Subtotal Alumbrado Público	1.22
Intereses por Mora	0.01
Intereses por Financiamiento	0.25
Subtotal Otros Rubros	0.26
	0.00
Base I.V.A. 0%	28.38
I.V.A. 0%	0.00
Base Exento de IVA	7.39-
Exento de IVA	0.00
<b>TOTAL SE Y AP (1)</b>	<b>20.99</b>

**EL GOBIERNO SUBSIDIA ESTE SERVICIO**  
Subsidios del Gobierno

Cocción Eléctrica	6.93-
Subsidio Tarifa Eléctrica	21.63-
<b>TOTAL:</b>	<b>28.56-</b>

TOTAL (A)	
Servicio Eléctrico y Alumbrado Público (1)	20.99
Valores Pendientes (2)	0.00
Planes de Financiamiento (3)	11.30
<b>TOTAL SECTOR ELÉCTRICO (A)</b>	<b>32.29</b>

Recaudación Terceros

ESTOS VALORES NO FORMAN PARTE DE LOS INGRESOS DE LA EMPRESA ELÉCTRICA

NOTIFICACIÓN DE PAGO DEL TRIBUTOS PARA LA TASA DE RECOLECCIÓN DE BASURA DEL MUNICIPIO DEL CANTÓN QUITO

Beneficiario EMP METROPOLITANA DE ASEO  
R.U.C beneficiario. 1768155310001  
Fecha de Emisión 16-04-2018  
Cuenta Contrato 200011031859  
Cédula 1713749222  
Nombre COLUMBA PAUCAR AIDA

CONCEPTO	VALOR
Tasa de Recolección Basura	4.00
<b>TOTAL RECOLECCIÓN BASURA (5)</b>	<b>4.00</b>

NOTIFICACIÓN DE PAGO DEL TRIBUTOS PARA EL CUERPO DE BOMBEROS DEL CANTÓN QUITO

Beneficiario C. BOMBEROS DISTRITO M QUITO  
R.U.C beneficiario. 1738097950001  
Fecha de Emisión 16-04-2018  
Cuenta Contrato 200011031859  
Cédula 1713749222  
Nombre COLUMBA PAUCAR AIDA

CONCEPTO	VALOR
Contribución Bomberos	1.93
<b>TOTAL CONTRIBUCIÓN BOMBEROS (4)</b>	<b>1.93</b>

RESUMEN DE VALORES A PAGAR	
Total Sector Eléctrico (A)	32.29
Total Recaudación de Terceros (4+5+6)	5.93
<b>TOTAL A PAGAR (USD)</b>	<b>38.22</b>



EMPRESA  
ELÉCTRICA  
QUITO

Es **ambientalmente responsable** y ya cuenta con el **100% de facturación electrónica**, que se envía a los **correos de los clientes registrados** en la EEQ.

*Siempre junto a ti*



Para acceder a este servicio **amigable** con el **ambiente** regístrese en:





K200011040850

**VALOR A PAGAR \$19.90**

Información del consumidor

<b>CUENTA CONTRATO</b>	<b>200011040850</b>	Tipo de tarifa Arconel	BTCRSD01 - BT Residencial
Nombre Cliente	PAUCAR COLUMBA MARIA ROSALINA	Dirección del servicio	E1A AURELIO ESPINO P N13125 N13 SEBAS BENALCAZAR PB - CONOCOTO
Cédula	1705149399	Dirección de envío	E1A AURELIO ESPINO P N13125 N13 SEBAS BENALCAZAR PB - CONOCOTO
Código Único Eléctrico Nacional	1401434270		
Geocódigo	1411U457000188		

1. Información Servicio Eléctrico y Alumbrado Público

Número de medidor	1001023199	Días facturados	28
Tipo consumo	leido	Fecha facturados	16-03-2018
Fecha desde	17-02-2018	Fecha hasta	16-03-2018


Descripción	Fecha Hasta	Lectura Actual	Lectura Anterior	Diferencia Consumo	Consumo Subtotal	Consumo Int. Transfer.	Consumo Total	Unidad Medida	Monto (\$)
Energía activa total	16-03-2018	4542.00	4391.00	0.00	151.00	0.00	151.00	KWH	12.26

2. Valores pendientes

<b>VALORES PENDIENTES (2)</b>	<b>0.00</b>
-------------------------------	-------------

3. Planes de Financiamiento Autorizados por el Consumidor

<b>PLANES DE FINANCIAMIENTO (3)</b>	<b>0.00</b>
-------------------------------------	-------------

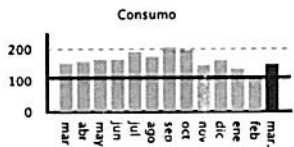

Servicio Eléctrico y Alumbrado Público	
Valor Consumo	12.26
Comercialización	1.41
Subtotal Servicio Eléctrico (SE)	13.67
Servicio Alumbrado Público	0.94
Subtotal Alumbrado Público	0.94
Base I.V.A. 0%	14.61
I.V.A. 0%	0.00
<b>TOTAL SE Y AP (1)</b>	<b>14.61</b>

Formas de Pago

FORMA DE PAGO	VALOR	PLAZO	TIEMPO
SIN UTILIZACIÓN DEL SISTEMA FINANCIERO	14.61	15	días

**EL GOBIERNO SUBSIDIA ESTE SERVICIO**  
 Subsidios del Gobierno  
 Subsidio Tarifa Eléctrica: 8.97-  
**TOTAL: 8.97**

TOTAL (A)	
Servicio Eléctrico y Alumbrado Público (1)	14.61
Valores Pendientes (2)	0.00
Planes de Financiamiento (3)	0.00
<b>TOTAL SECTOR ELÉCTRICO (A)</b>	<b>14.61</b>

Mensajes

Recaudación Terceros

**ESTOS VALORES NO FORMAN PARTE DE LOS INGRESOS DE LA EMPRESA ELÉCTRICA**

NOTIFICACIÓN DE PAGO DEL TRIBUTO PARA LA TASA DE RECOLECCIÓN DE BASURA DEL MUNICIPIO DEL CANTÓN QUITO

Beneficiario EMP METROPOLITANA DE ASEO  
 R.U.C beneficiario. 1768155310001  
 Fecha de Emisión 16-03-2018  
 Cuenta Contrato 200011040850  
 Cédula 1705149399  
 Nombre PAUCAR COLUMBA MARIA

CONCEPTO	VALOR
Tasa de Recolección Basura	3.36
<b>TOTAL RECOLECCIÓN BASURA (5)</b>	<b>3.36</b>

NOTIFICACIÓN DE PAGO DEL TRIBUTO PARA EL CUERPO DE BOMBEROS DEL CANTÓN QUITO

Beneficiario C. BOMBEROS DISTRITO M QUITO  
 R.U.C beneficiario. 1768097950001  
 Fecha de Emisión 16-03-2018  
 Cuenta Contrato 200011040850  
 Cédula 1705149399  
 Nombre PAUCAR COLUMBA MARIA

CONCEPTO	VALOR
Contribución Bomberos	1.93
<b>TOTAL CONTRIBUCIÓN BOMBEROS (4)</b>	<b>1.93</b>

RESUMEN DE VALORES A PAGAR	
Total Sector Eléctrico (A)	14.61
Total Recaudación de Terceros (4+5+6)	5.29
<b>TOTAL A PAGAR (USD)</b>	<b>19.90</b>



EMPRESA  
ELÉCTRICA  
QUITO

Siempre junto a ti

Gracias a la gestión  
sostenible de la EEQ  
en el 2017:


En beneficio de  
**238 mil personas**

Se ejecutaron  
**448 Proyectos**

Con una inversión de  
**40 millones USD**

Alcanzó  
**99,7% cobertura**

Llegó a  
**1 millón 113 mil  
Clientes**


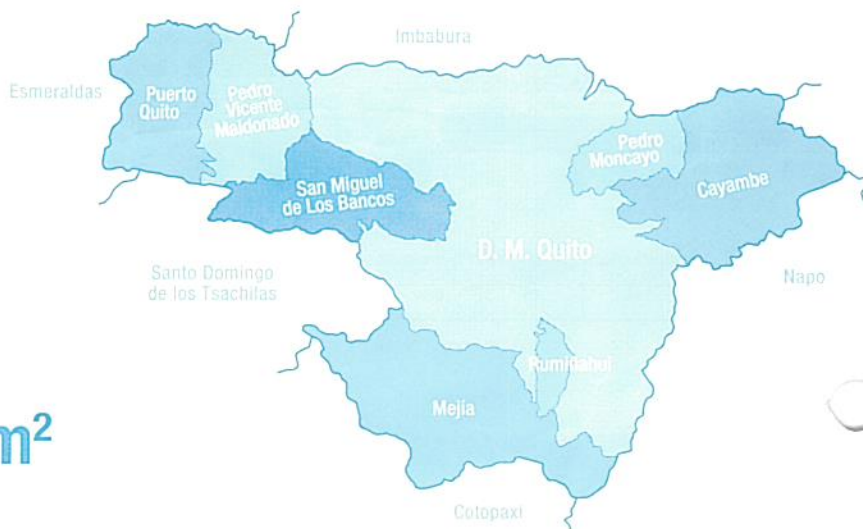




C101  
ciento  
uno

# PLANO Y CD

DATUM SISTEMA GEOCENTRICO NORIN - UTM - ZONA 17 SUR  
PROYECTAMIENTO SATTELITAL G.P.S. - ESTAD: 17N-40PS

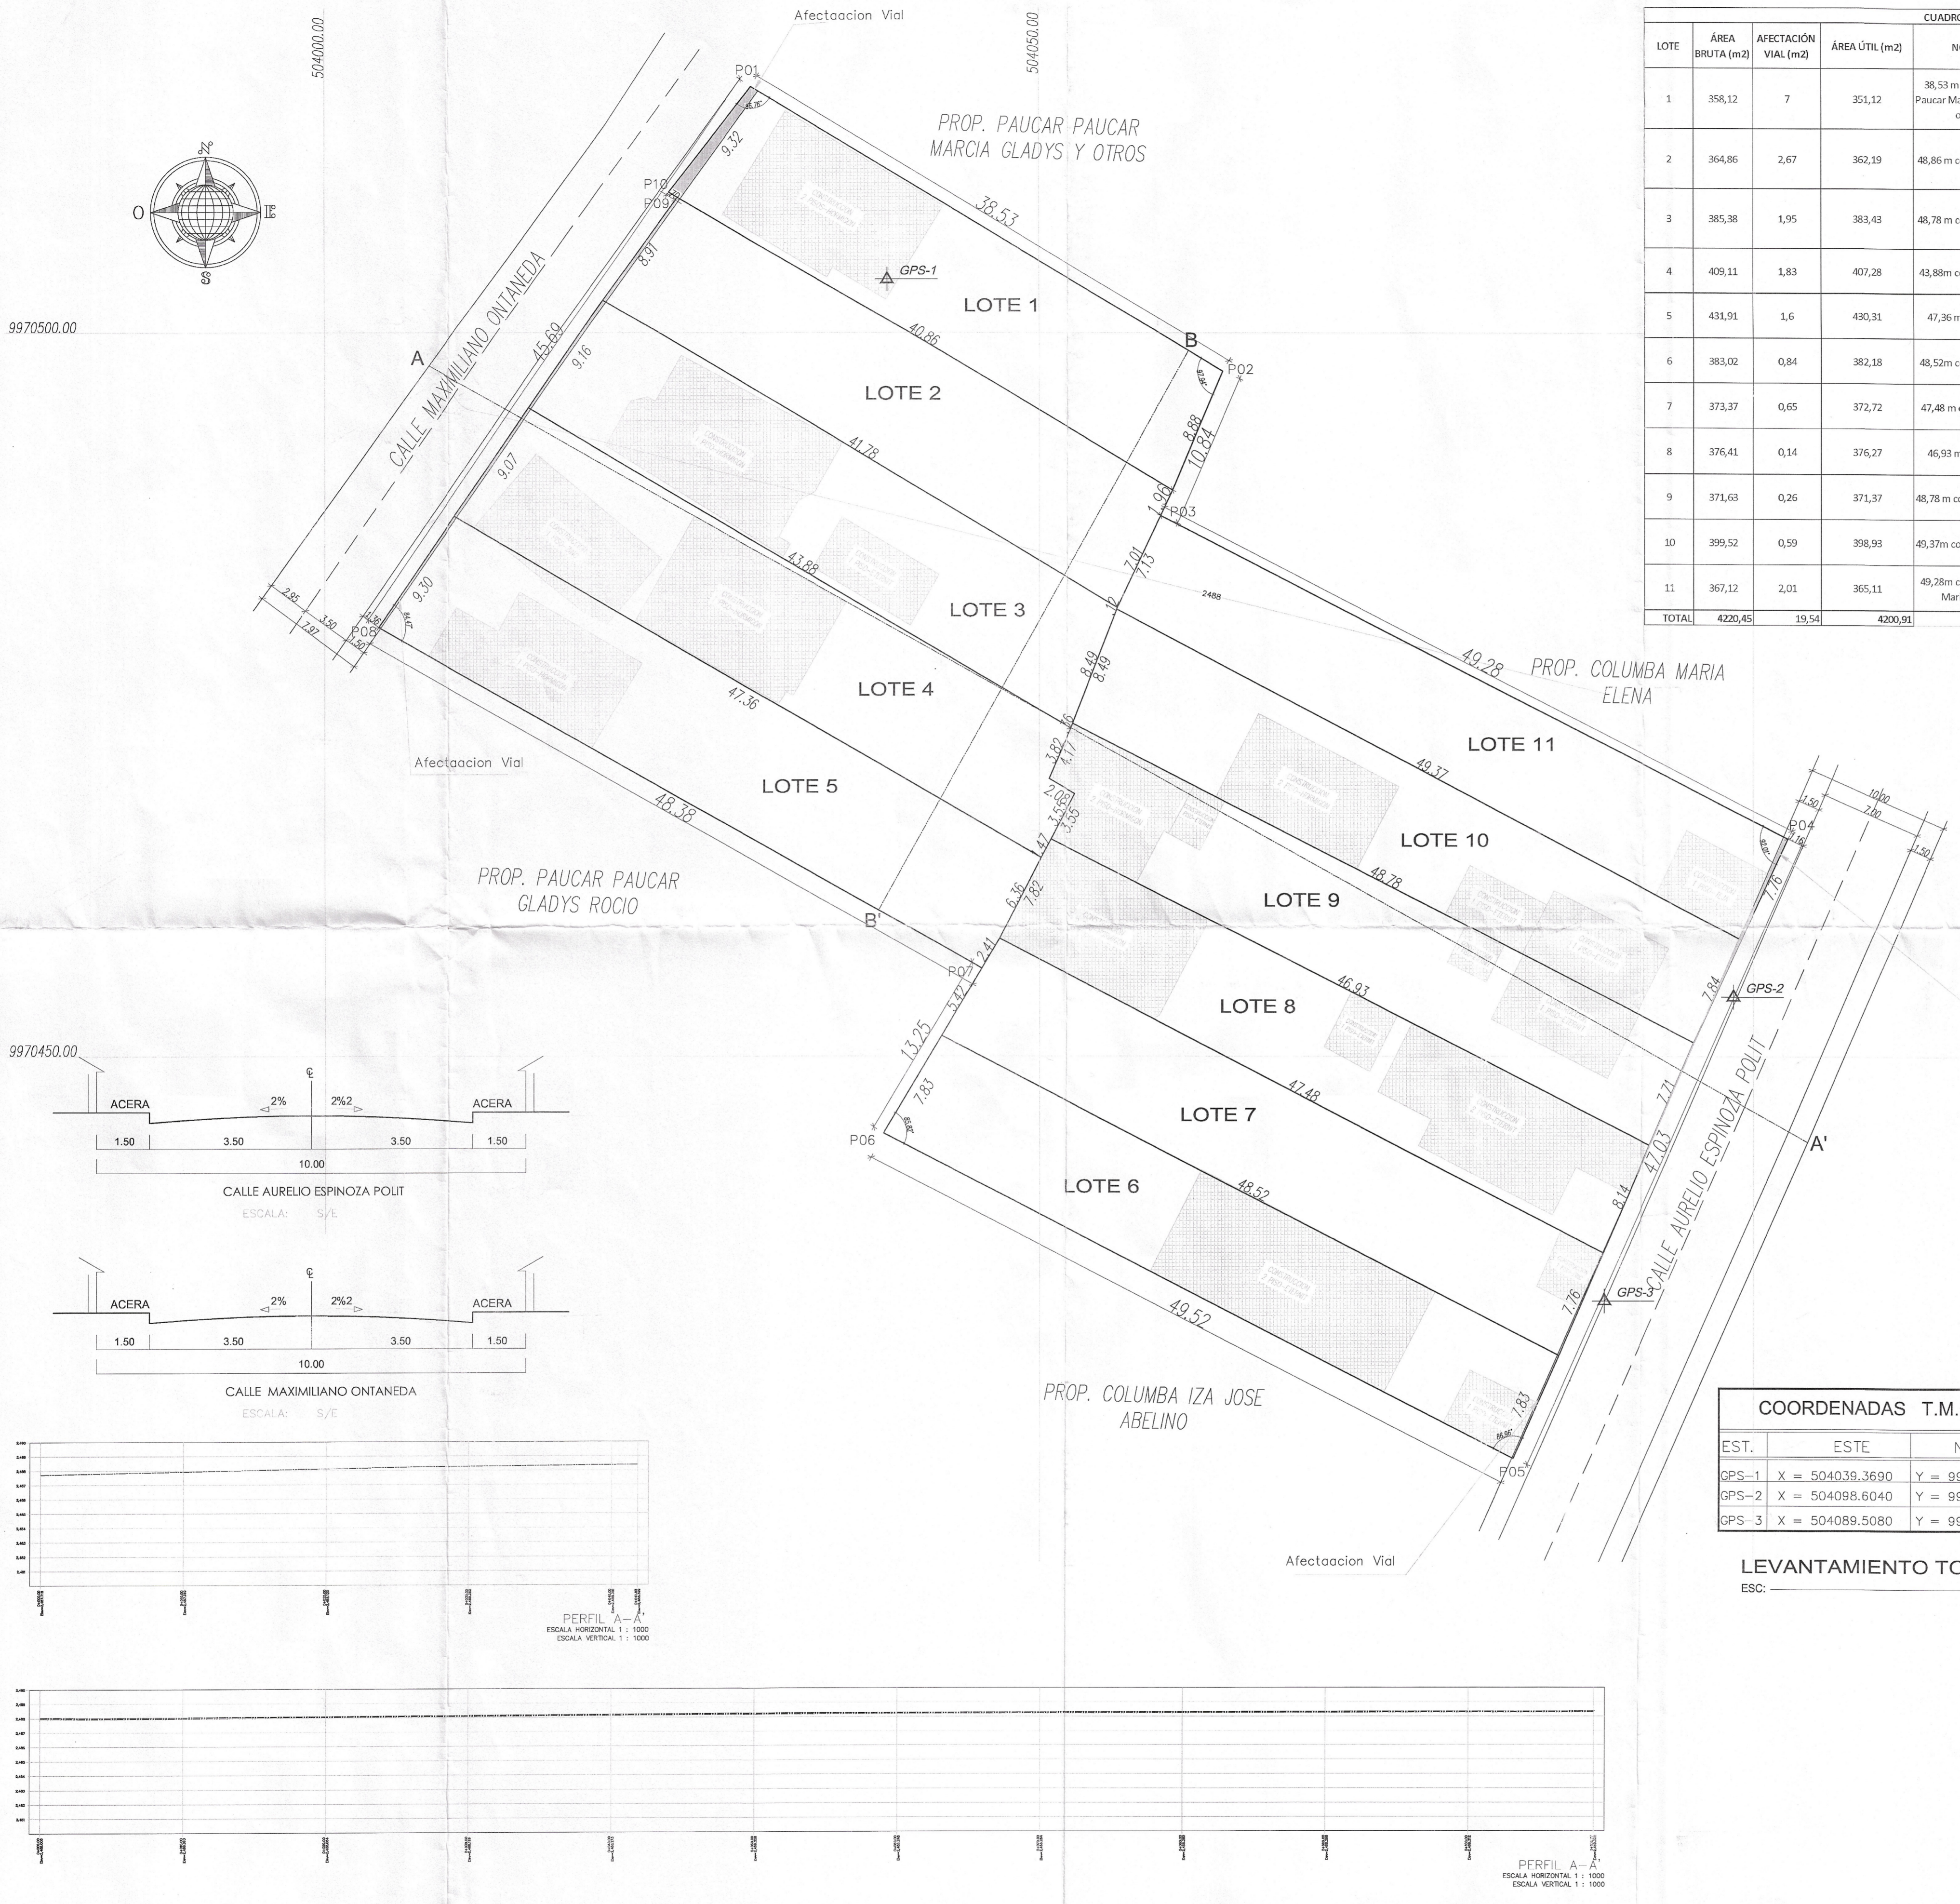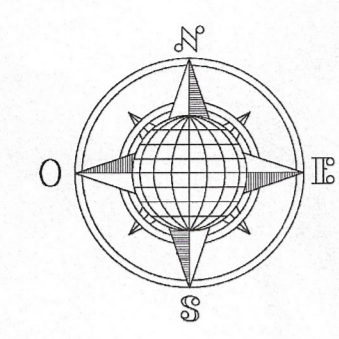

CUADRO DE ÁREAS Y LINDEROS							
LOTE	ÁREA BRUTA (m <sup>2</sup> )	AFECTACIÓN VIAL (m <sup>2</sup> )	ÁREA ÚTIL (m <sup>2</sup> )	NORTE	SUR	ESTE	OESTE
1	358,12	7	351,12	38,53 m con Paucar Paucar Marcia Gladys y otros	48,86 m con Lote No 2	8,88 m con Columba Maria Elena	9,320 m con Calle Maximiliano Ontaneda
2	364,86	2,67	362,19	48,86 m con Lote No 1	41,78 m con Lote No 3	1,96 m con Columba Maria Elena; 7,01 m con Lote No 11	8,91 m con Calle Maximiliano Ontaneda
3	385,38	1,95	383,43	48,78 m con Lote No 2	43,88 m con Lote No 4	0,12 m con Lote No 11; 8,49 m con Lote No 10; 0,36 m con Lote No 9	9,16 m con Calle Maximiliano Ontaneda
4	409,11	1,83	407,28	43,88 m con Lote No 3	47,36 m con Lote No 5	3,82 m y 3,55 con Lote No 9; 1,47 m con Lote No 8	9,07 m con Calle Maximiliano Ontaneda
5	431,91	1,6	430,31	47,36 m Lote No 4	48,38 m con Paucar Paucar Gladys Rociao	6,36 m con Lote No 9; 2,41 con Lote No 7	9,30 m con Calle Maximiliano Ontaneda
6	383,02	0,84	382,18	48,52 m con Lote No 7	49,52 m con Columba Iza Jose Abelino	7,83 m con Calle Aurelio Espinoza Polit	7,83 m con Paucar Paucar Gladys Rociao
7	373,37	0,65	372,72	47,48 m con Lote No 8	48,52 m con Lote No 6	7,76 m con Calle Aurelio Espinoza Polit	5,42 m con Paucar Paucar Gladys Rociao y 2,41 m con Lote No 5
8	376,41	0,14	376,27	46,93 m Lote No 9	47,48 m con Lote No 7	8,14 m con Calle Aurelio Espinoza Polit	6,36 m con Lote No 5; 1,47 m con Lote No 4
9	371,63	0,26	371,37	48,78 m con Lote No 10	46,93 m con Lote No 8	7,71 m con Calle Aurelio Espinoza Polit	3,82 m y 3,55 con Lote No 4; 0,36 m con Lote No 3
10	399,52	0,59	398,93	49,37 m con Lote No 11	48,78 m con Lote No 9	7,84 m con Calle Aurelio Espinoza Polit	8,49 m con Lote No 3
11	367,12	2,01	365,11	49,28 m con Columba Maria Elena	49,37 m con Lote No 10	7,76 m con Calle Aurelio Espinoza Polit	0,12 con Lote No 2; 7,01 con Lote No 1
TOTAL	4220,45	19,54	4200,91				



RESUMEN DE ÁREAS		
DESCRIPCIÓN	ÁREA (m <sup>2</sup> )	%
ÁREA ÚTIL DE LOTES	4.200,91	99,54
ÁREA DE PASAJES	0	0
ÁREA AFECTACION VIAL	19,54	0,46
ÁREA BRUTA DEL TERRENO (ÁREA TOTAL)	4.220,45	100,00

PROYECTO: Asentamiento Humano de Hecho y Consolidado de Interés Social Denominado "San Virgilio"

UBICACIÓN: Sector San virgilio, calle Aurelio Espinoza Polit Parroquia Conocoto - Cantón Quito

No. PRECIO: 400567-400562 CLAVE CATASTRAL: 21209 05 013 - 21209 05 009

CONTIENE: IMPLANTACIÓN GENERAL CUADRO DE ÁREAS Y LINDEROS CUADRO DE RESUMEN DE ÁREAS CORTE TIPO DE VÍAS Y PASAJES CORTES DEL TERRENO / CUADRO VALORADO DE OBRAS

POR AL ASENTAMIENTO HUMANO DE HECHO Y CONSOLIDADO DE INTERÉS SOCIAL: 0100 Cdn

SR. CESAR FABIAN COLUMBA PAUCAR C.I.: 170737675-0 REPRESENTANTE  
SRA. AIDA GERMANIA COLUMBA PAUCAR C.I.: 1713749222 REPRESENTANTE


LEVANTADO POR: ARQ. SANTIAGO MORALES ATAHUALPA  
INDICADA: Octubre/2021  
LÁMINA: 1/1

NOTAS TÉCNICAS: ARQ. SANTIAGO MORALES Reg. SENESCIT 1005-02-252956 Reg. Prof. P.5290 E.M.O.P.-Q AM 6286


SELLOS MUNICIPALES:

COORDENADAS T.M.QUITO / PROYECCIÓN WGS84				
EST.	ESTE	NORTE	COTA	
GPS-1	X = 504039.3690	Y = 9970503.7970	Z = 2493.3910	COORDENADAS T.M. Q
GPS-2	X = 504088.6040	Y = 9970454.1020	Z = 2488.4070	COORDENADAS T.M. Q
GPS-3	X = 504089.5080	Y = 9970433.1040	Z = 2488.6400	COORDENADAS T.M. Q


LEVANTAMIENTO TOPOGRÁFICO GEOREFERENCIADO  
ESC: 1:100

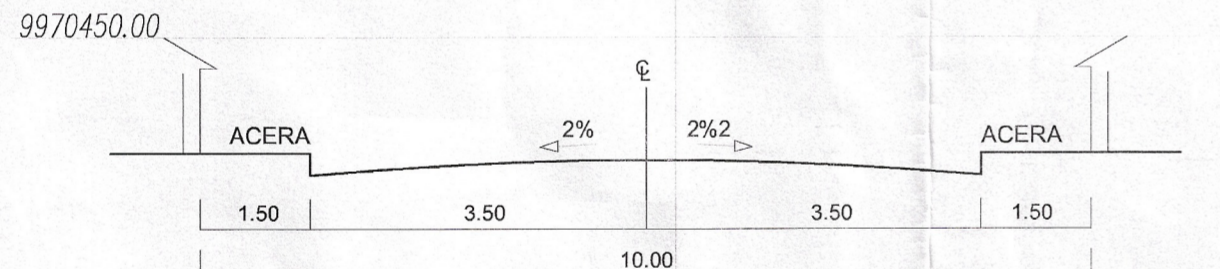


CALLE AURELIO ESPINOZA POLIT  
ESCALA: S/E

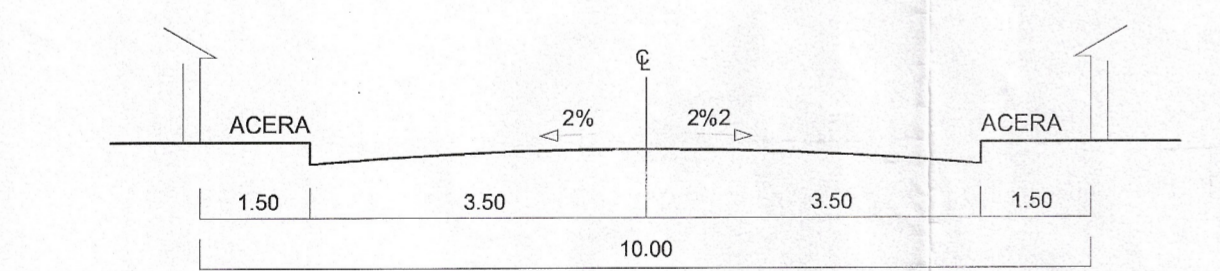

CALLE MAXIMILIANO ONTANEDA  
ESCALA: S/E

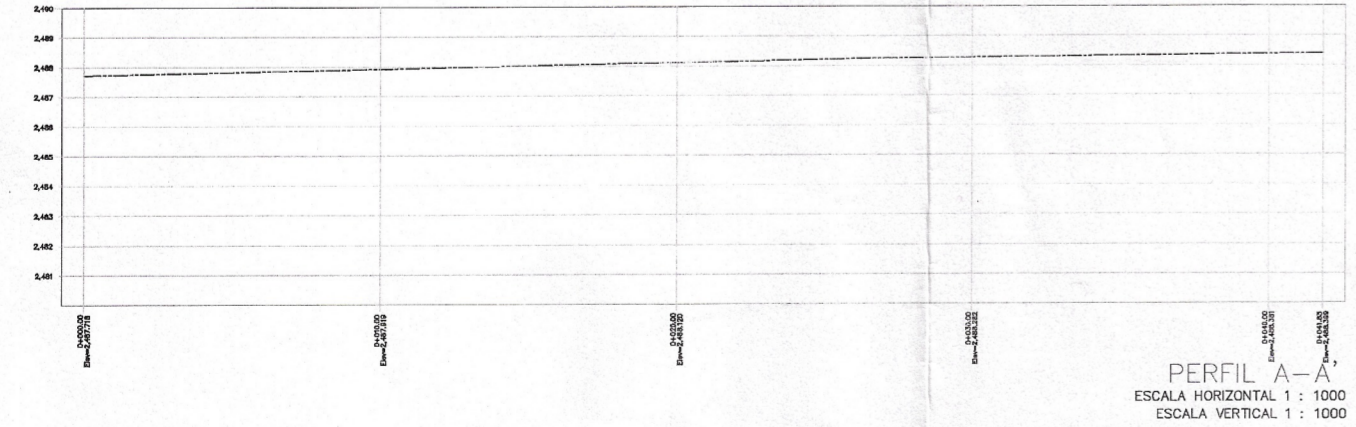

PERFIL A-A'  
ESCALA HORIZONTAL: 1:1000  
ESCALA VERTICAL: 1:1000

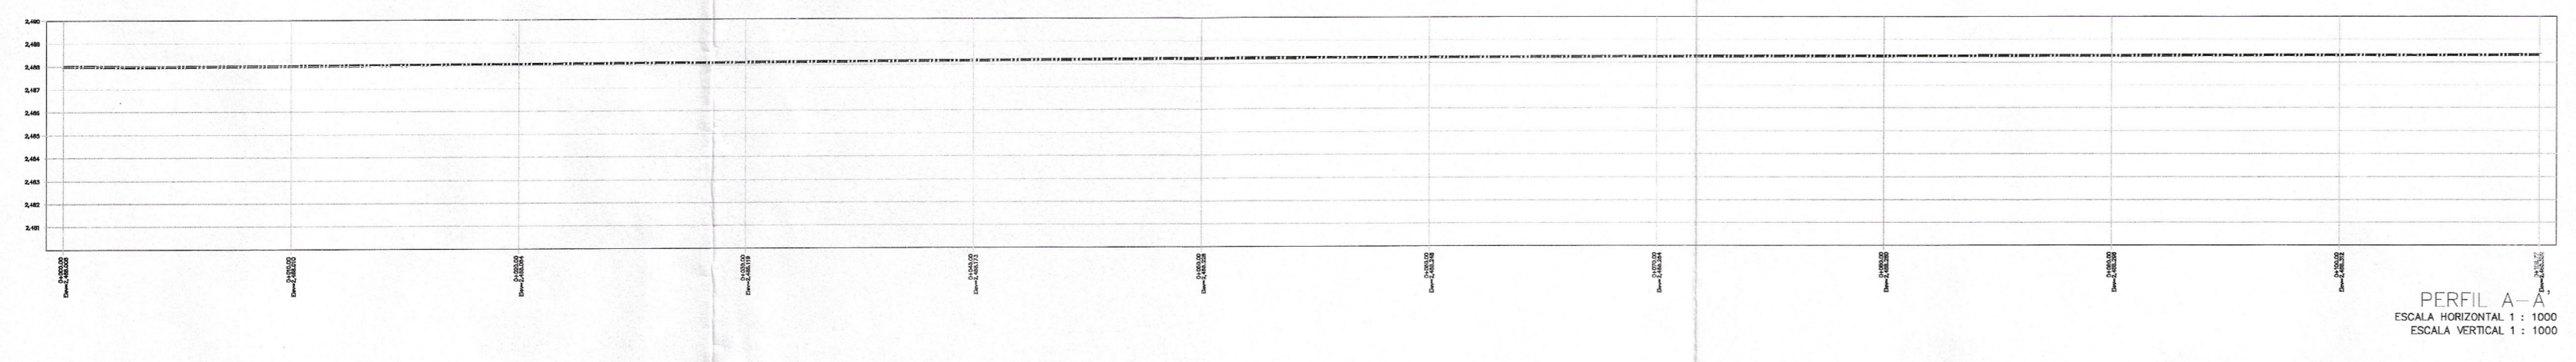

PERFIL A-A'  
ESCALA HORIZONTAL: 1:1000  
ESCALA VERTICAL: 1:1000



Por un  
**Quito**  
**Digno**

0099  
Noveenta  
y nueve

MUNICIPIO DEL DISTRITO METROPOLITANO DE QUITO

**Unidad Especial**  
**REGULA**  
**TU BARRIO**

Plano SHHyl  
"San Virgilio"

