


LEVANTAMIENTO TOPOGRÁFICO GEOREFERENCIADO
EDIFICIO "FONDO DE JUBILADOS"
ESC.: 1/200


TABLA DE LINDEROS LOTE GENERAL "LOTE 1"	
LINDERO	PROPIETARIO
NORTE	CALLE GRAN COLOMBIA (21.98m)
SUR	DIAZ LALANGUI FERNANDO MANUEL Y OTROS (11.05m), JUSTICIA MALDONADO POMPILLO BAYARDO (7.69m)
ESTE	VERA TRAVEZ CARLOS ANDRES (11.45m), BONILLA AGUILAR DEYCI ZORAIDA (21.40m), MOYA MIRANDA SILVANA MERCEDES (9.90m), DELGADO ERAZO BYRON FERNANDO (10.19m), SALAZAR TENORIO WALTER RODRIGO (7.61m), VELASCO CHASQUIZA JORGE ENRIQUE (7.80m)
OESTE	MUNICIPIO DEL DISTRITO METROPOLITANO DE QUITO (48.36m), DIAZ LALANGUI FERNANDO MANUEL Y OTROS (19.80m)

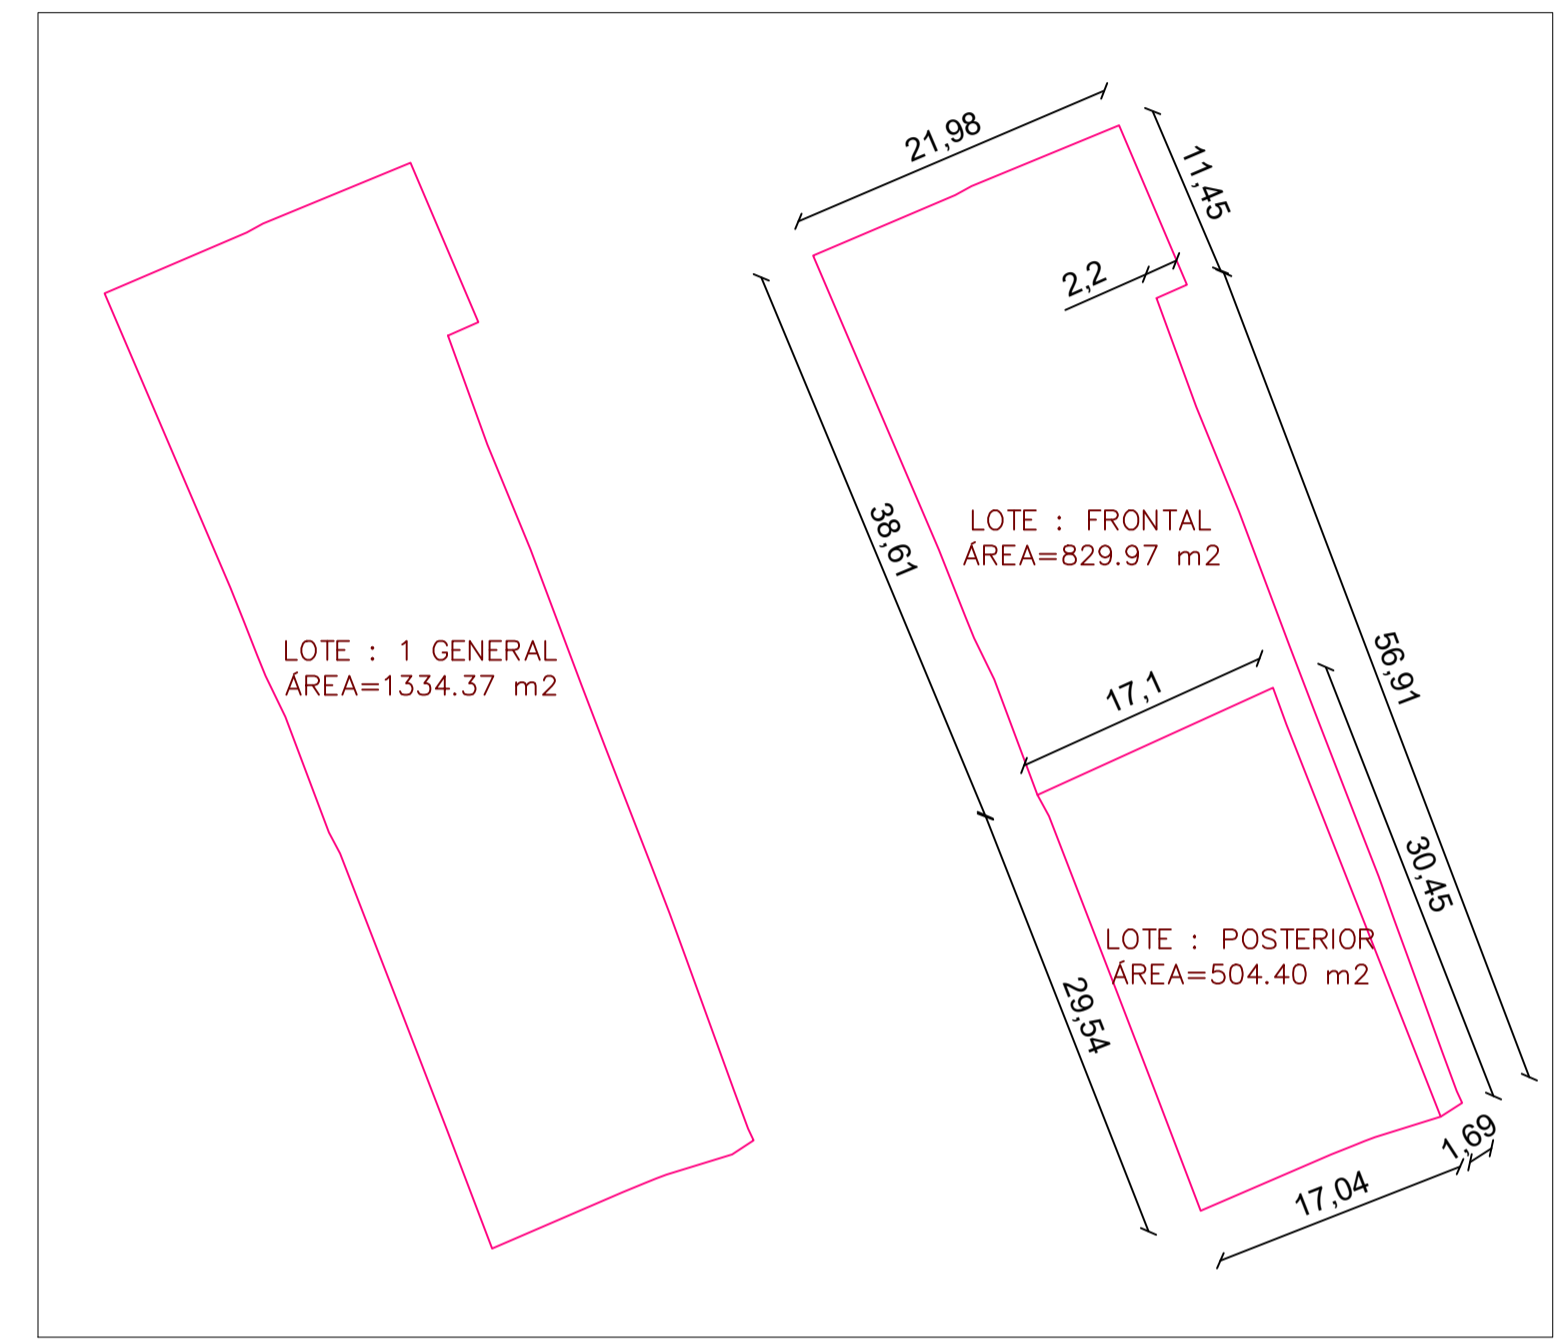

ÁREAS DE LOTES
ESC.: 1/500

TABLA DE LINDEROS "FRONTAL"	
LINDERO	PROPIETARIO
NORTE	CALLE GRAN COLOMBIA (21.98m)
SUR	LOTE POSTERIOR (17.10m)
ESTE	VERA TRAVEZ CARLOS ANDRES (11.45m), BONILLA AGUILAR DEYCI ZORAIDA (21.40m), MOYA MIRANDA SILVANA MERCEDES (5.31m)
OESTE	MUNICIPIO DEL DISTRITO METROPOLITANO DE QUITO (38.61m)

TABLA DE LINDEROS "POSTERIOR"	
LINDERO	PROPIETARIO
NORTE	LOTE FRONTAL (17.10m)
SUR	DIAZ LALANGUI FERNANDO MANUEL Y OTROS (11.05m), JUSTICIA MALDONADO POMPILLO BAYARDO (6.0m)
ESTE	LOTE FRONTAL (30.45m)
OESTE	MUNICIPIO DEL DISTRITO METROPOLITANO DE QUITO (9.74m), DIAZ LALANGUI FERNANDO MANUEL Y OTROS (19.80m)

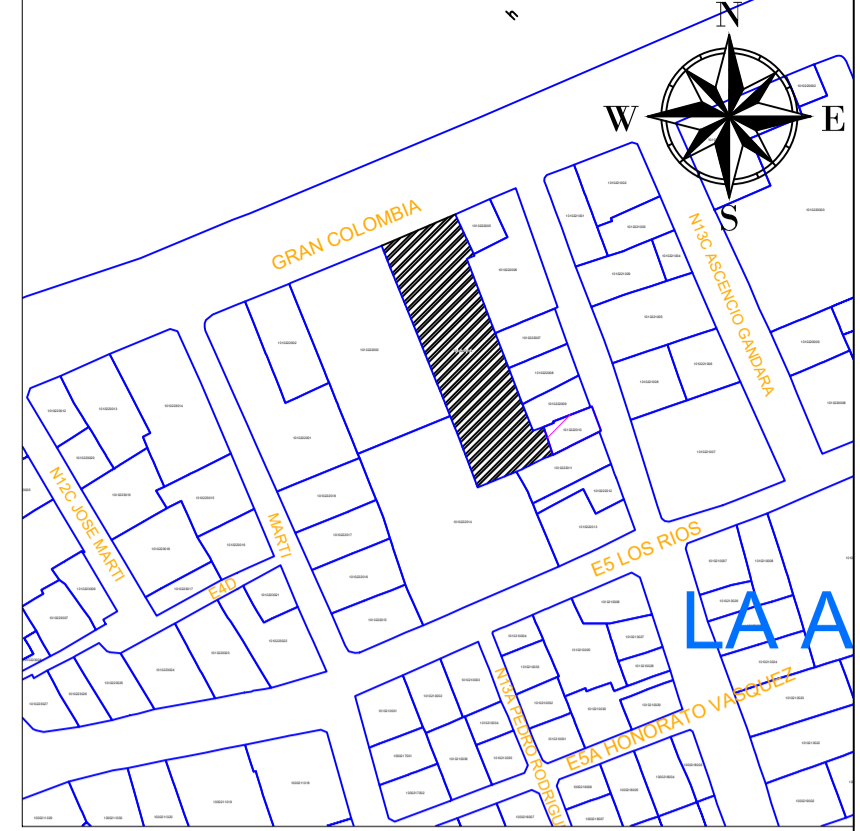

UBICACIÓN
ESC.: 1/2000

Point Table				
Point #	Elevation	Northing	Easting	Description
3	2831.77	9976114.21	499874.51	I
4	2831.57	9976113.29	499873.09	I
5	2831.49	9976128.18	499869.52	I
6	2831.04	9976139.23	499862.89	I
14	2826.89	9976149.95	499853.83	I
7	2831.04	9976141.65	499864.16	I
15	2826.89	9976148.80	499851.14	I
8	2831.32	9976133.27	499847.42	I
16	2826.68	9976157.49	499850.18	I
17	2826.64	9976159.76	499851.57	I
18	2826.70	9976161.83	499851.47	I
19	2826.70	9976168.57	499848.39	I
20	2826.69	9976165.57	499841.32	I
21	2826.71	9976158.77	499844.02	I
22	2826.74	9976157.27	499845.78	I
23	2826.71	9976156.55	499847.85	I
24	2826.15	9976174.81	499842.07	I
25	2826.17	9976174.22	499840.98	I
9	2830.88	9976142.34	499843.85	I
10	2830.77	9976149.35	499861.16	I
93	2826.17	9976170.21	499831.60	I
94	2826.15	9976178.84	499851.82	I
95	2826.70	9976168.30	499856.30	I
96	2826.70	9976167.41	499854.30	I
97	2826.89	9976152.32	499860.11	I
98	2826.89	9976145.17	499842.14	I
99	2831.32	9976134.57	499846.43	I
100	2830.77	9976142.48	499863.83	I
101	2831.57	9976107.06	499857.23	I
102	2831.12	9976141.64	499862.00	I
1	2831.00	9976143.57	499862.76	E
2	2831.04	9976145.09	499862.73	N
11	2830.70	9976143.83	499853.00	pc
12	2830.96	9976143.54	499855.43	pc
13	2826.68	9976161.51	499847.71	E

CODIGO:	00-OP-2023		
ELABORÓ:	ING. ISRAEL BENITEZ SOXO <small>PROFESIONAL RESPONSABLE</small>		
REVISÓ:	ARQ. HENRY ALBA <small>RESPONSABLE GESTIÓN URBANA</small>	PROYECTO:	IDENTIFICACIÓN DE ÁREAS A REALIZAR UN CONVENIO DE USO
APROBÓ:	ING. ALEX BONILLA <small>DIRECCIÓN DE TERRITORIO</small>	UBICACIÓN:	SECTOR LA ALAMEDA, ITCHIMBIA.
APROBÓ:	ING. CARLOS ANDRES YEPEZ <small>DIRECCIÓN METROPOLITANA DE GESTIÓN DE BIENES PÚBLICOS</small>	ESCALA:	INDICADA
		SISTEMA DE COORDENADAS:	DATUM WGS84 TMQ
		HOJA CATASTRAL:	C.C. 101022-20-041
		FECHA:	Febrero - 2023
		LAMINA Nº	01/01