

**PROYECTO:**  
 LEVANTAMIENTO TOPOGRÁFICO DEL PREDIO 274203

<b>PROVINCIA:</b> PICHINCHA	<b>SECTOR:</b> CONOCOTO	<b>TIPO DE COORDENADAS:</b> WGS84 - TMQ
<b>CANTÓN:</b> QUITO	<b>BARRIO:</b> LA ARMENIA 1	<b>Nº. DE PREDIO:</b> 274203
<b>PARROQUIA:</b> CONOCOTO	<b>CALLE / PASAJE:</b> CALLE MANUEL ABAD CALLE ESTADIO	<b>CLAVE CATASTRAL:</b> 21408-01-003
<b>ESCALA:</b> INDICADAS	<b>LÁMINA:</b> 01 / 01	
<b>ELABORADO:</b> ARQ	<b>FECHA:</b> MAYO 2024	
	<b>CÓDIGO DE LÁMINA:</b> 01 DE 01	

**CONTENIDO:**  
 LEVANTAMIENTO TOPOGRÁFICO DEL PREDIO 274203


**LEYENDA:**

- LINDERO
- CURVAS DE NIVEL
- CALLE
- POSTE DE LUZ
- POZO ALCANTARILLADO
- SUMIDERO
- CAJA DE REVISION

**ADMINISTRACIÓN ZONAL LOS CHILLOS**

<b>ELABORADO POR:</b> ARQ. MAURICIO CATAGNA SENECYT:1046 2024 2860152	<b>FIRMA:</b>
<b>REVISADO:</b> Geo. Williams Allauca TECNICO DE GESTION URBANA AZVCH	<b>FIRMA:</b>
<b>APRUEBA:</b> Ing. Cesar Galarza DIRECTOR HÁBITAT Y OBRAS PUBLICAS-AZVCH	<b>FIRMA:</b>
<b>DELEGADO DEL MUNICIPIO DE QUITO:</b> ING. CARLOS ANDRÉS YEPEZ DIRECTOR METROPOLITANO DE GESTIÓN DE BIENES INMUEBLES	<b>FIRMA:</b>

**SELLOS DE APROBACIÓN:**

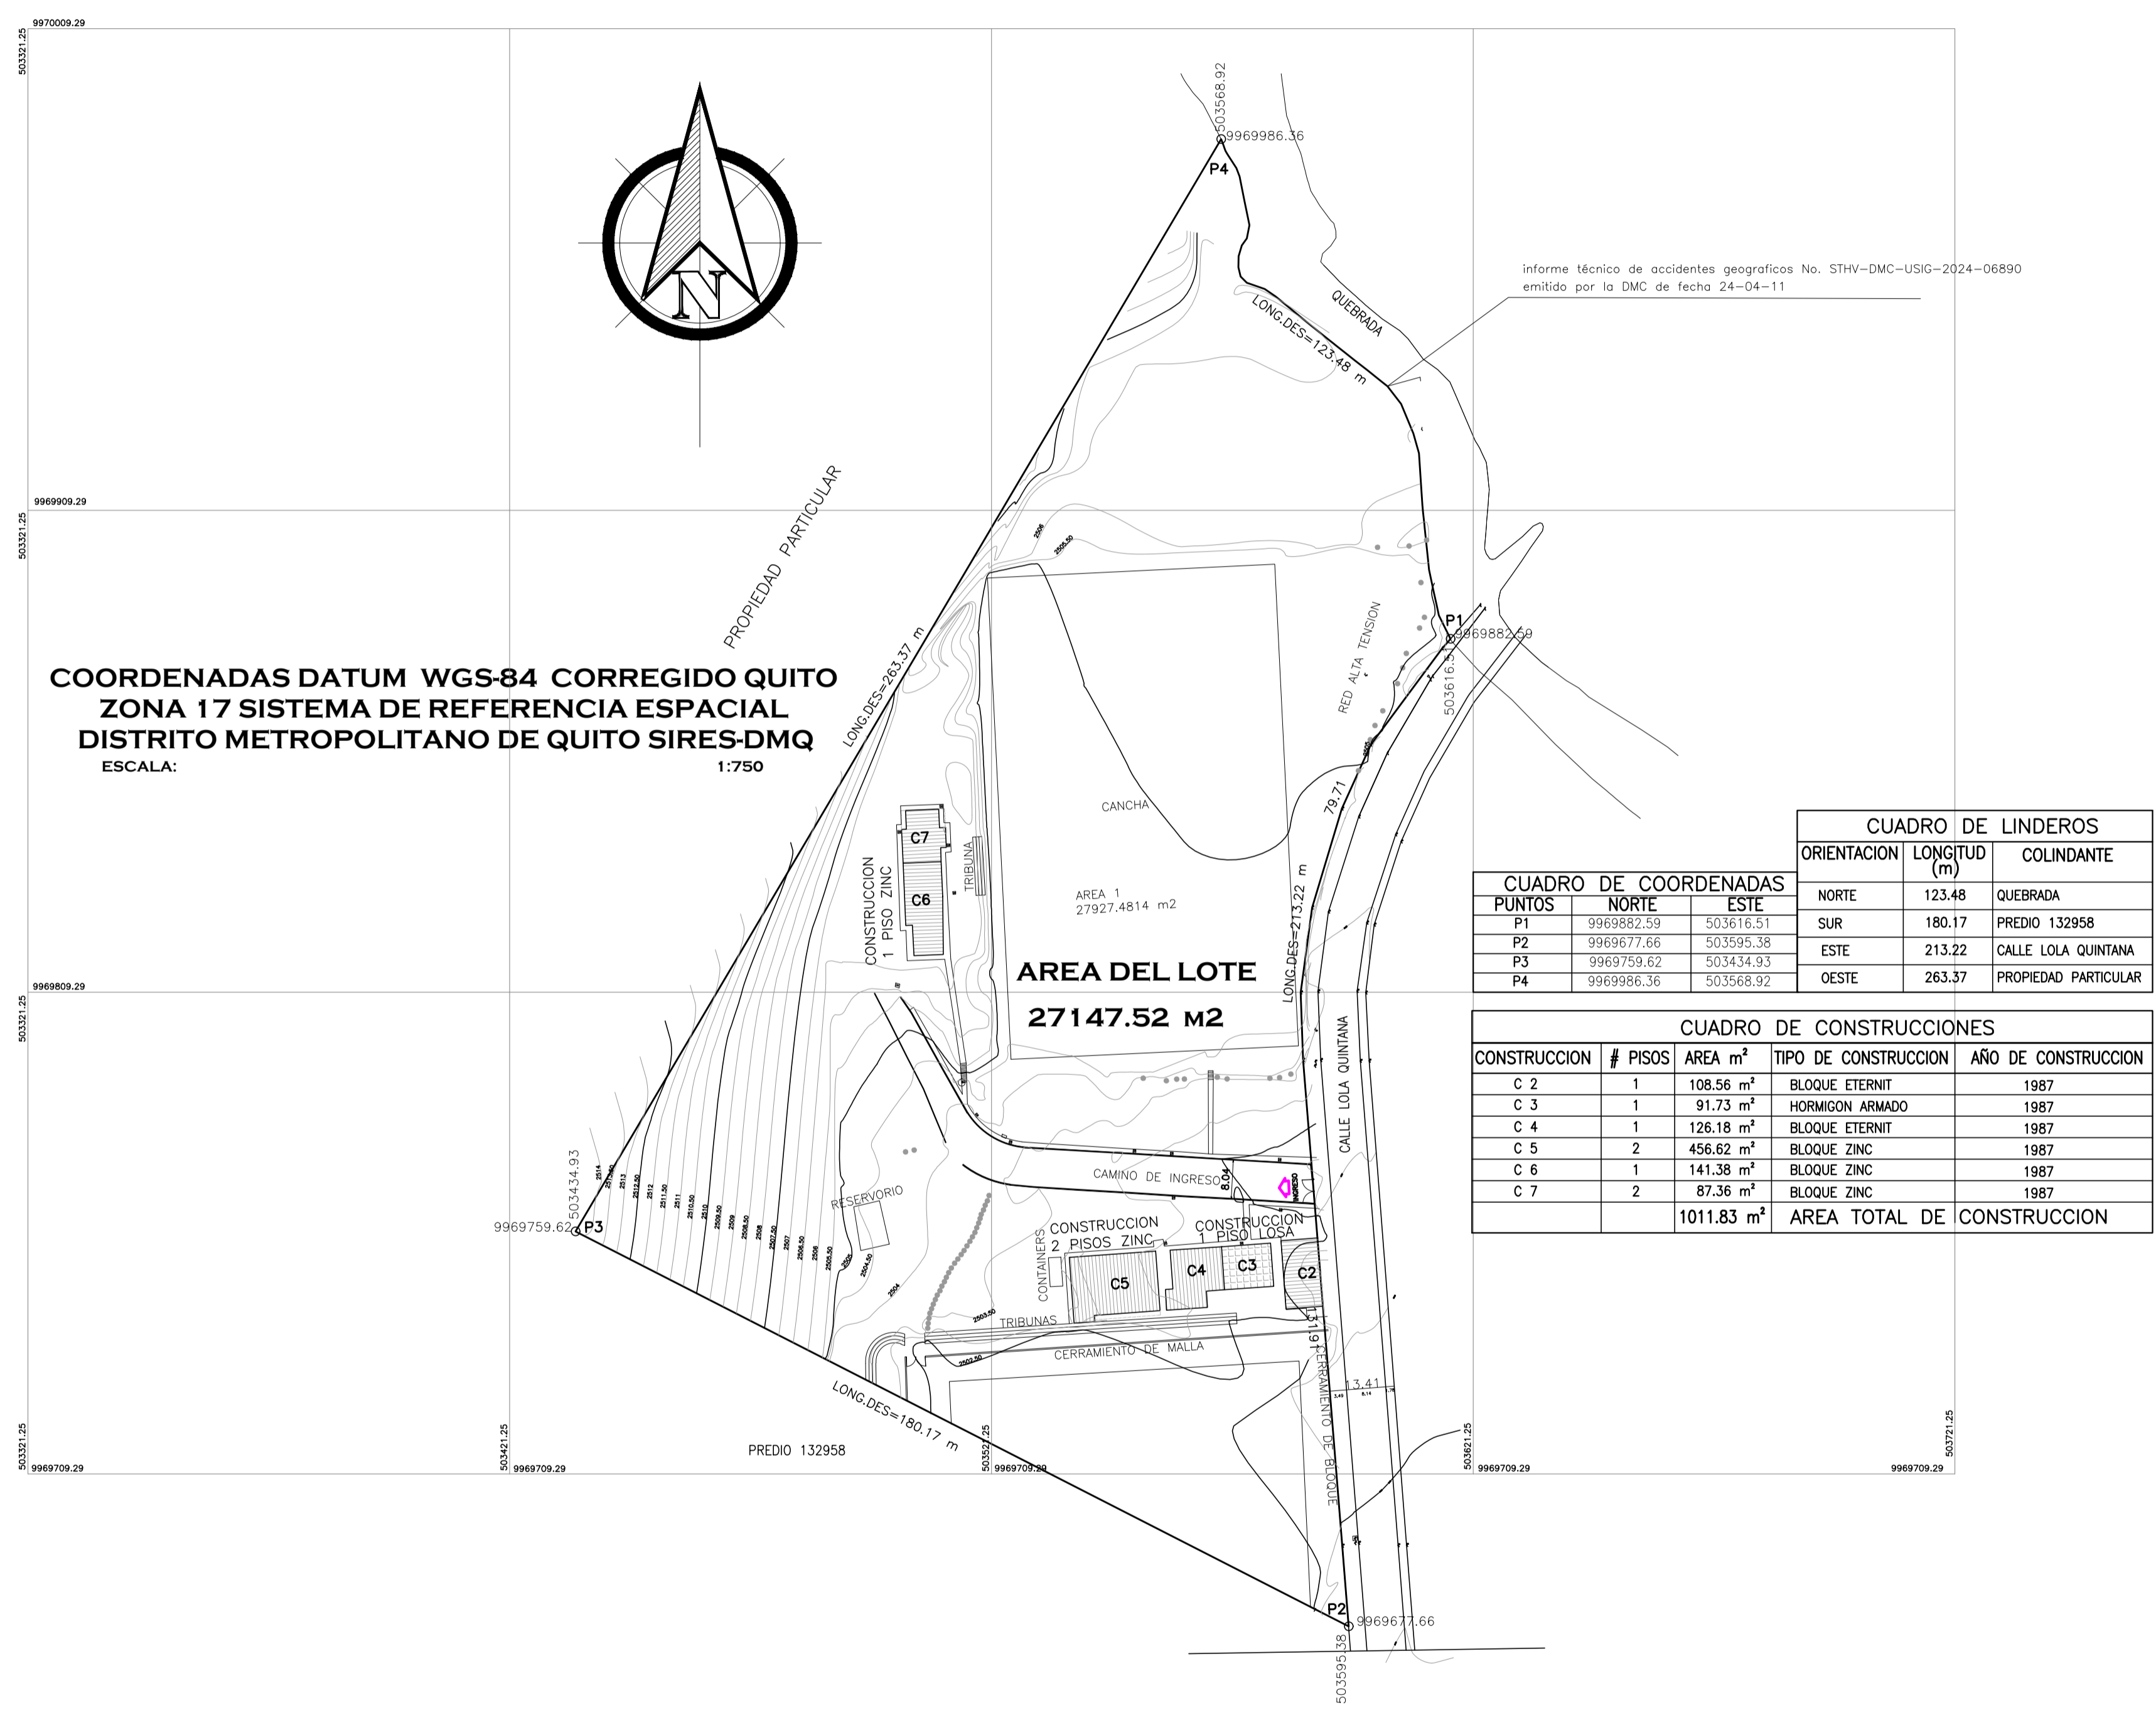

**LEVANTAMIENTO TOPOGRAFICO**  
 ESC .....1:775