

PROYECTO:
 LEVANTAMIENTO TOPOGRÁFICO DEL PREDIO 274203

PROVINCIA: PICHINCHA	SECTOR: CONOCOTO	TIPO DE COORDENADAS: WGS84 - TMQ
CANTÓN: QUITO	BARRIO: LA ARMENIA 1	Nº. DE PREDIO: 274203
PARROQUIA: CONOCOTO	CALLE / PASAJE: CALLE MANUEL ABAD CALLE ESTADIO	CLAVE CATASTRAL: 21408-01-003
ESCALA: INDICADAS	LÁMINA: 01 / 01	
ELABORADO: ARQ	FECHA: MAYO 2024	
CÓDIGO DE LÁMINA: 01 DE 01		

CONTENIDO:
 LEVANTAMIENTO TOPOGRÁFICO DEL PREDIO 274203


LEYENDA:

- LINDERO
- CURVAS DE NIVEL
- CALLE
- POSTE DE LUZ
- POZO ALCANTARILLADO
- SUMIDERO
- CAJA DE REVISION

ADMINISTRACIÓN ZONAL LOS CHILLOS

ELABORADO POR: ARQ. MAURICIO CATAGNA SENECYT:1046 2024 2860152	FIRMA:
REVISADO: Geo. Williams Allauca TECNICO DE GESTION URBANA AZVCH	FIRMA:
APRUEBA: Ing. Cesar Galarza DIRECTOR HÁBITAT Y OBRAS PUBLICAS-AZVCH	FIRMA:
DELEGADO DEL MUNICIPIO DE QUITO: ING. CARLOS ANDRÉS YEPEZ DIRECTOR METROPOLITANO DE GESTIÓN DE BIENES INMUEBLES	FIRMA:

SELLOS DE APROBACIÓN:

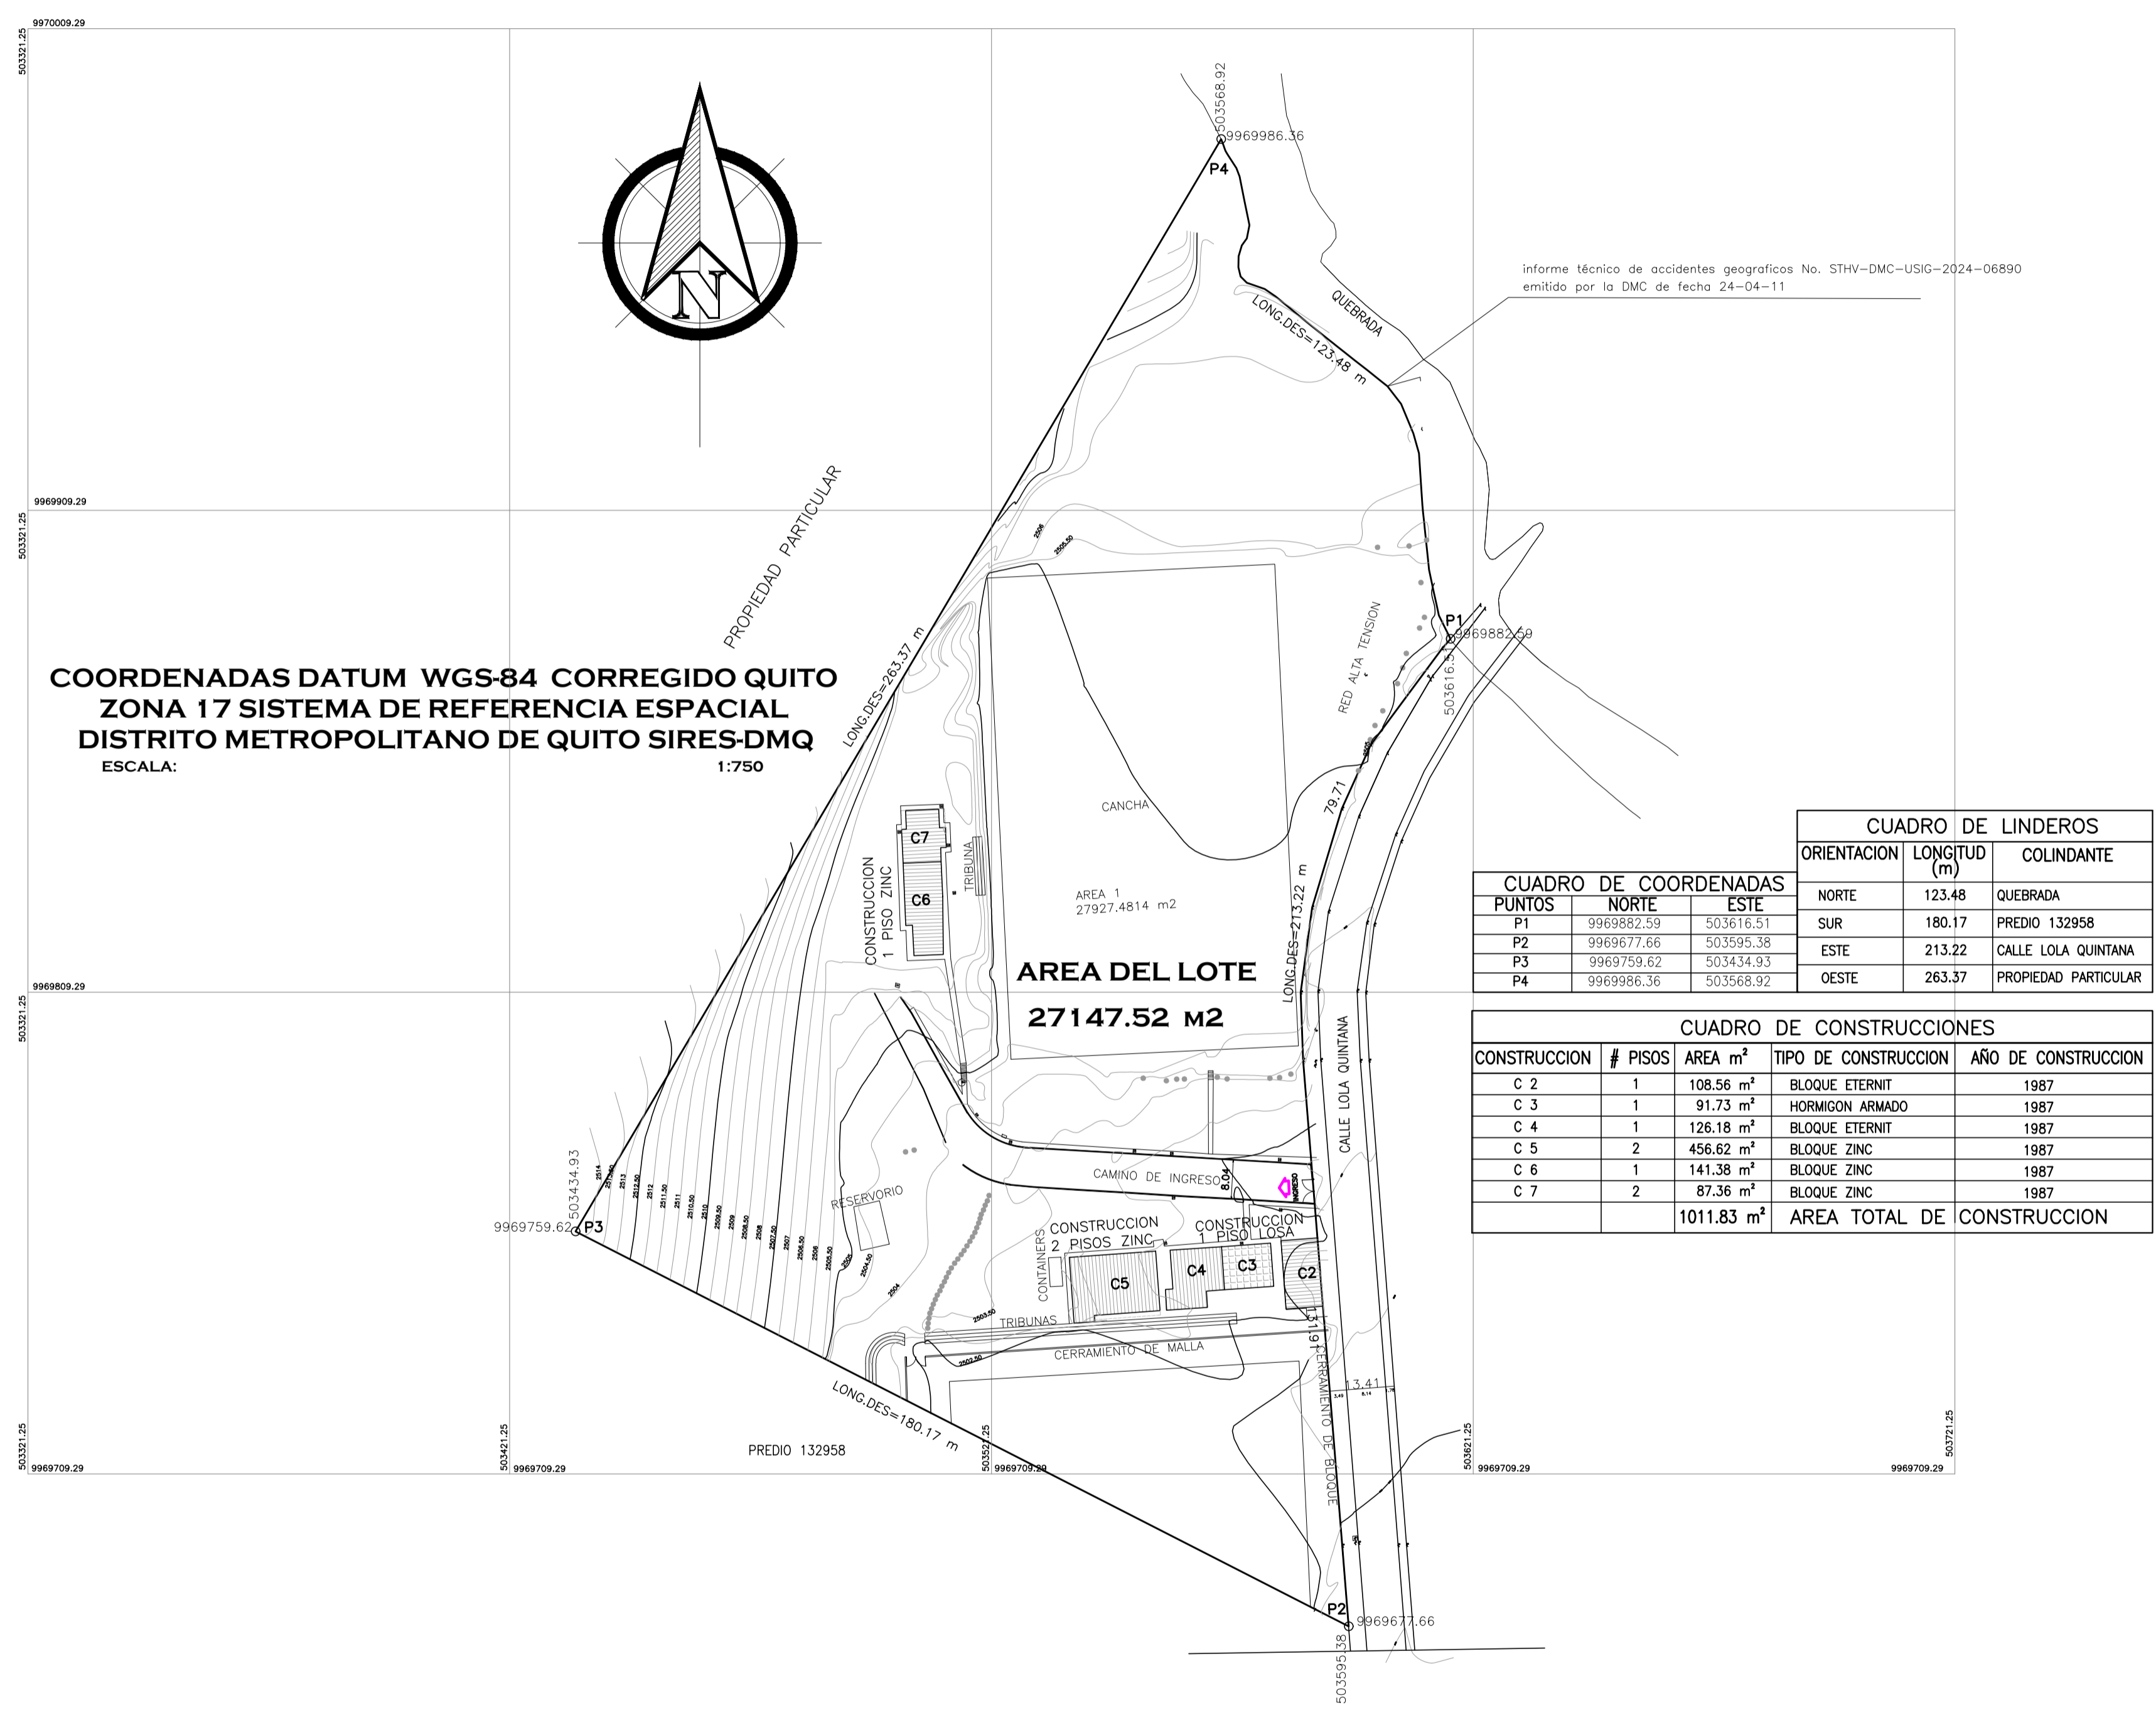

LEVANTAMIENTO TOPOGRAFICO
 ESC1:775