


UBICACIÓN: **LOTE LEVANTADO**

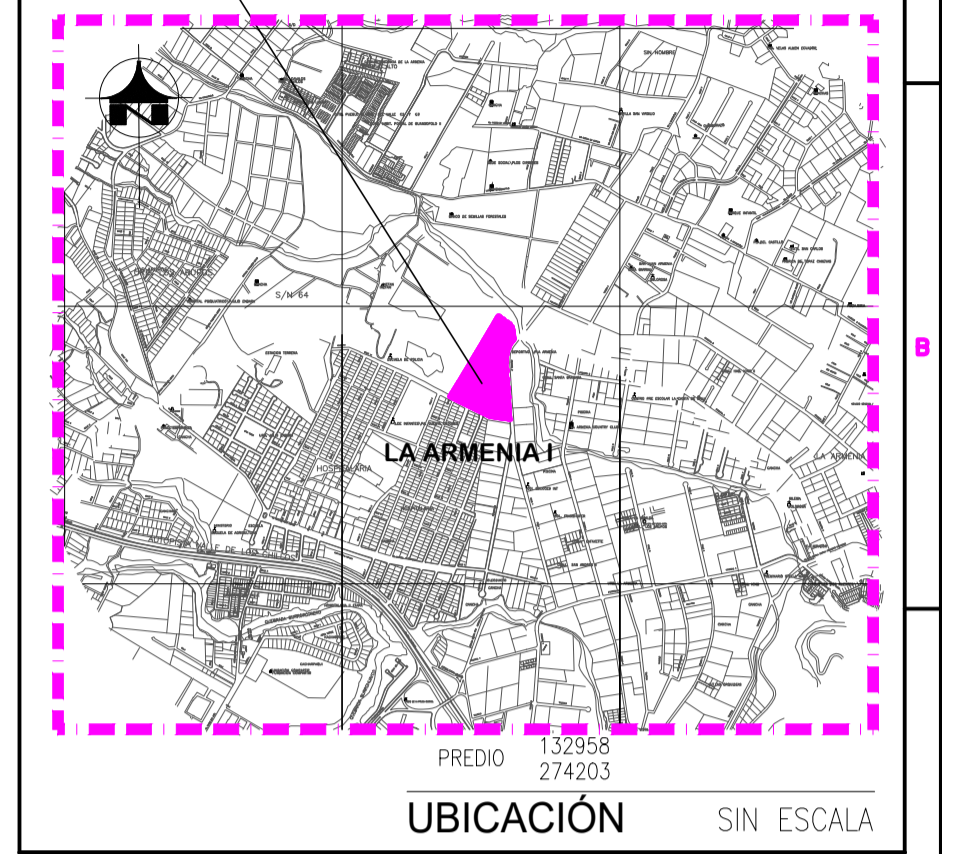

UBICACIÓN SIN ESCALA

PROYECTO: **LEVANTAMIENTO TOPOGRÁFICO DEL PREDIO 132958**

PROVINCIA: PICHINCHA	SECTOR: CONOCOTO	TIPO DE COORDENADAS: WCS84 - TMQ
CANTÓN: QUITO	BARRIO: LA ARMENIA 1	No. DE PREDIO: 132958
PARROQUIA: CONOCOTO	CALLE / PASAJE: CALLE MANUEL ABAD CALLE ESTADIO	CLAVE CATASTRAL: 21408-01-004

ESCALA: INDICADAS	LÁMINA: 01 / 01
ELABORADO: ARQ	FECHA: MAYO 2024
	CÓDIGO DE LÁMINA: 01 DE 01

CONTENIDO:
LEVANTAMIENTO TOPOGRÁFICO DEL PREDIO 132958

LEYENDA:

LINDERO		2500
CURVAS DE NIVEL		2450.50
CALLE		
POSTE DE LUZ		
POZO ALCANTARILLADO		
SUMIDERO		
CAJA DE REVISION		

ADMINISTRACIÓN ZONAL LOS CHILLOS


ELABORADO POR: ARO. MAURICIO CATAGÑA SENECYT:1046 2024 2860152	FIRMA:
---	--------

REVISADO: Geo. Williams Allauca TECNICO DE GESTIÓN URBANA AZVCH	FIRMA:
--	--------


APRUEBA: Ing. Cesar Galarza DIRECTOR HÁBITAT Y OBRAS PUBLICAS-AZVCH	FIRMA:
--	--------

DELEGADO DEL MUNICIPIO DE QUITO: ING. CARLOS ANDRÉS YEPEZ DIRECTOR METROPOLITANO DE GESTIÓN DE BIENES INMUEBLES	FIRMA:
--	--------

SELLOS DE APROBACIÓN:

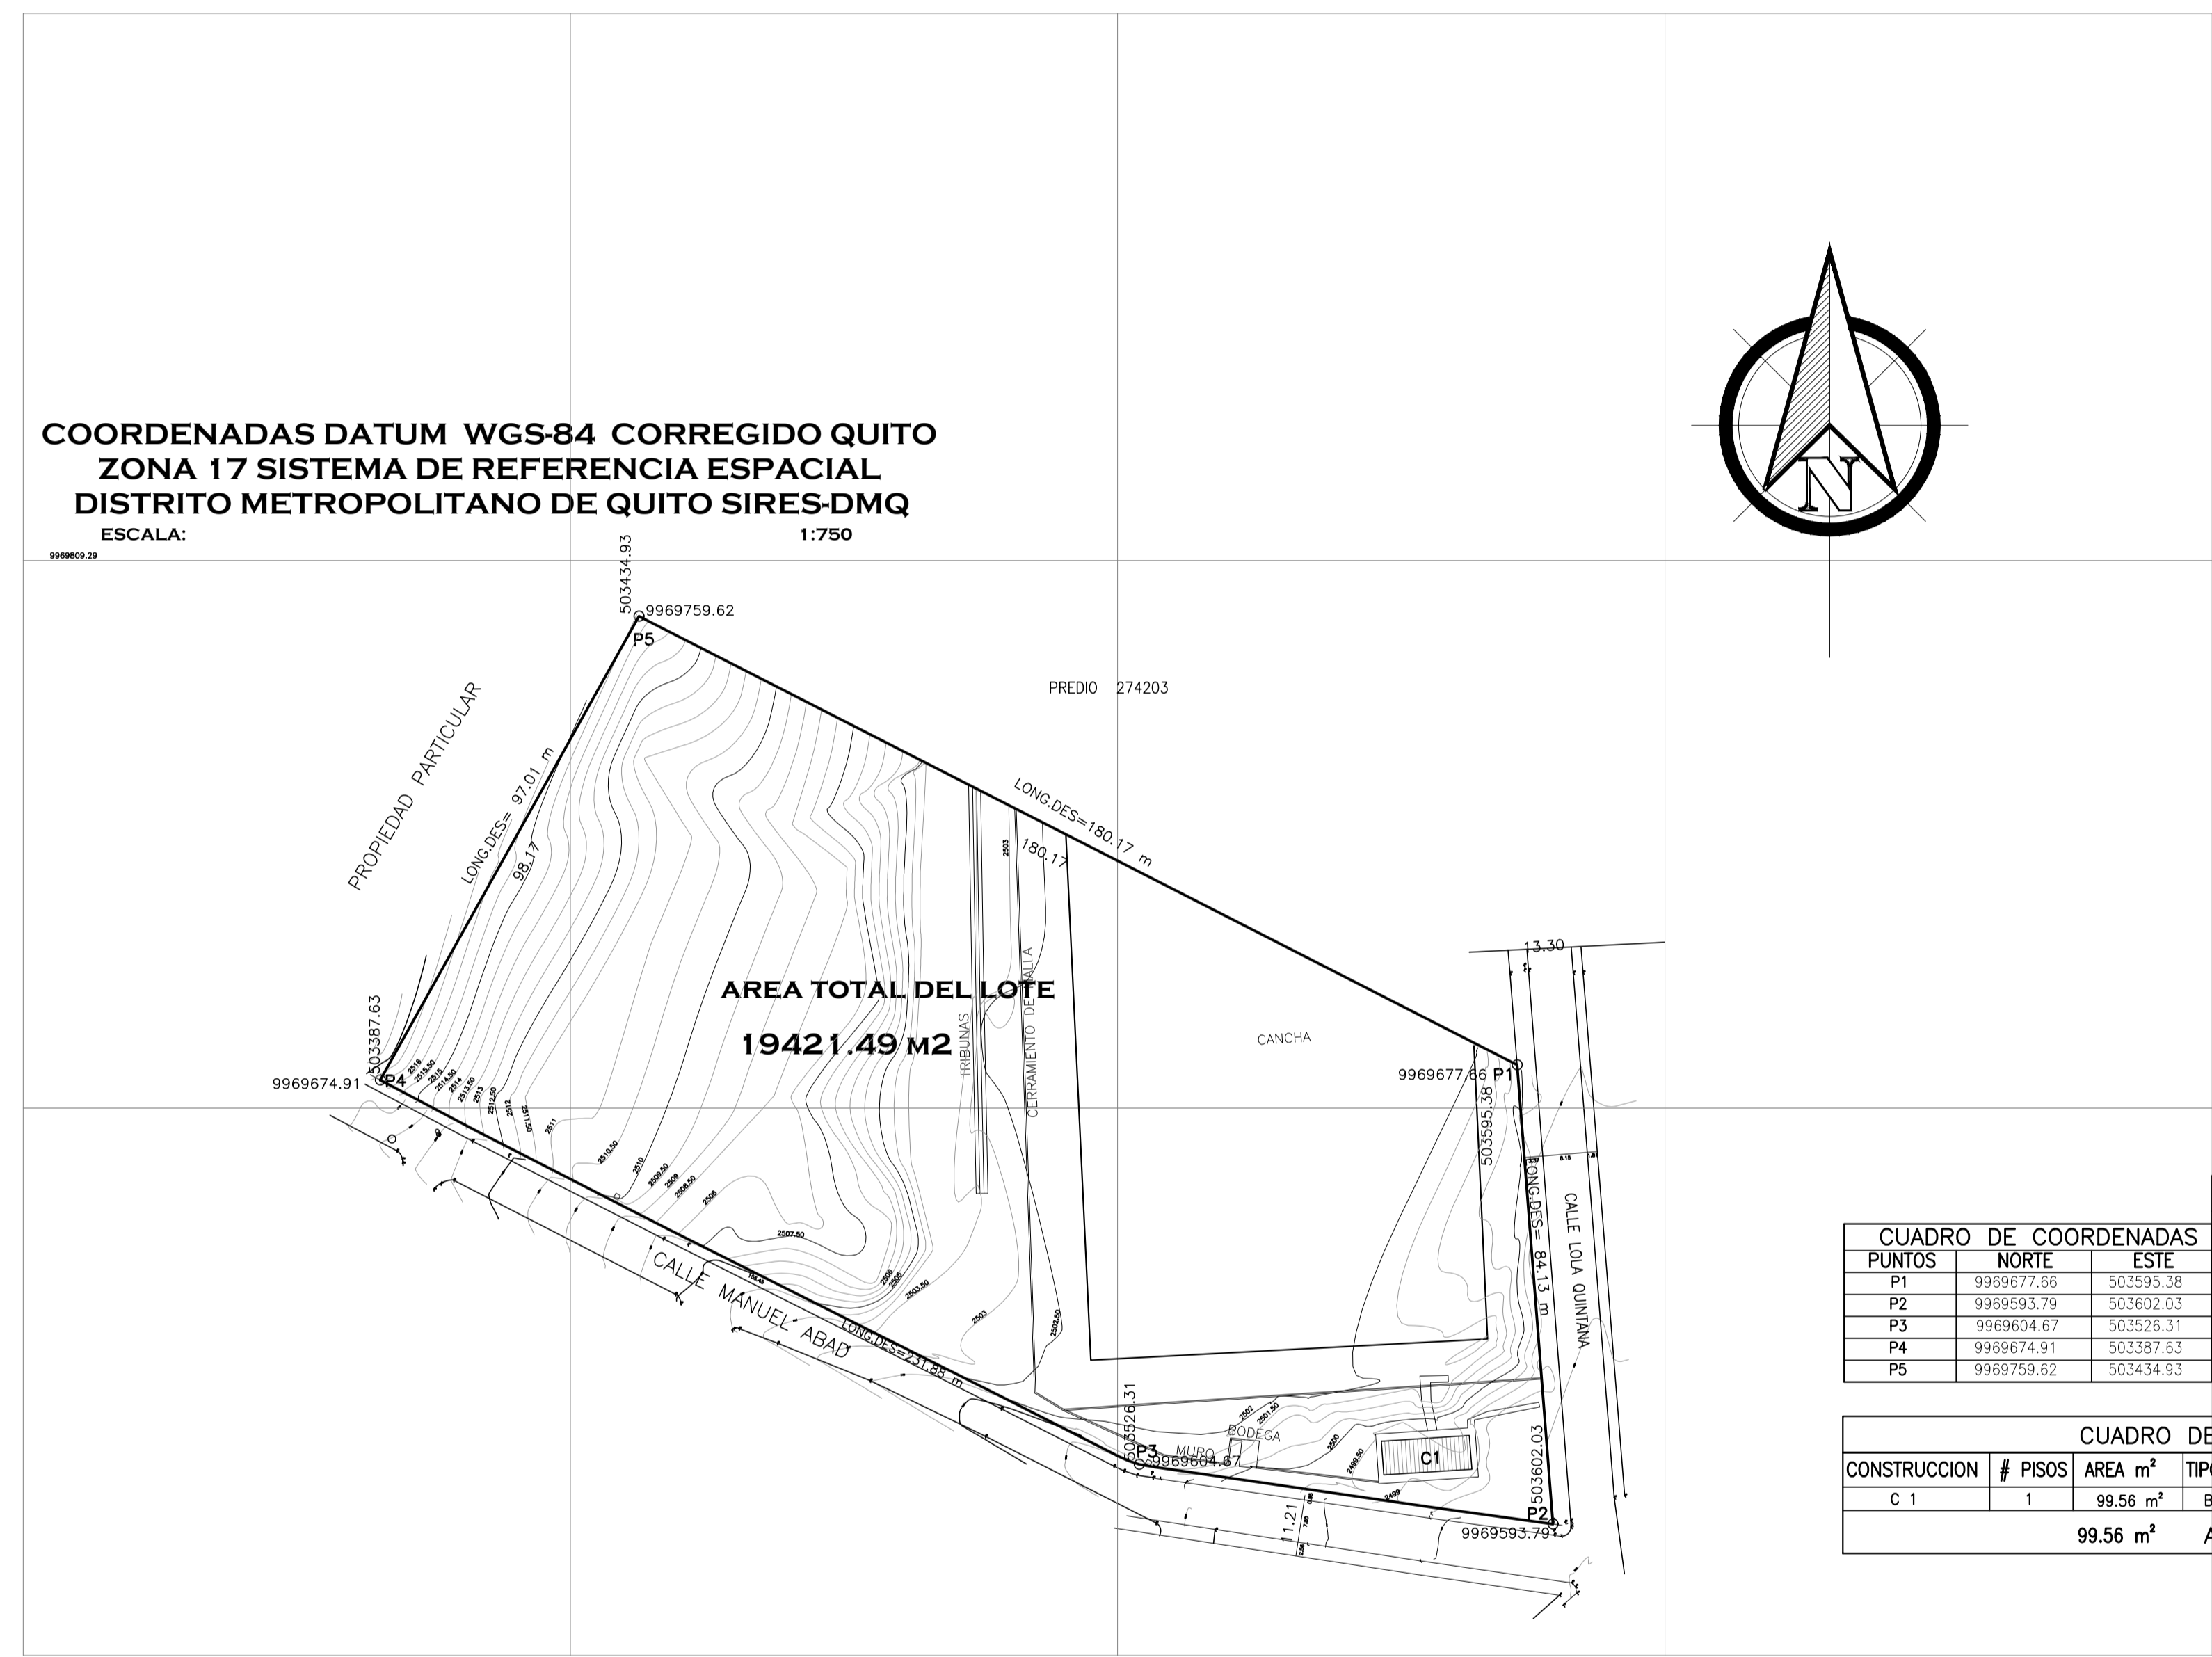

COORDENADAS DATUM WGS-84 CORREGIDO QUITO
ZONA 17 SISTEMA DE REFERENCIA ESPACIAL
DISTRITO METROPOLITANO DE QUITO SIREs-DMQ
ESCALA: 1:750

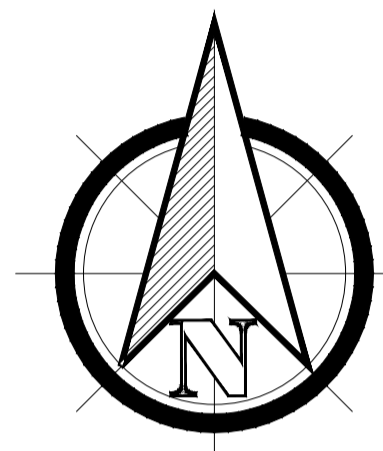

PUNTOS	NORTE	ESTE
P1	9969677.66	503595.38
P2	9969593.79	503526.31
P3	9969604.67	503526.31
P4	9969674.91	503387.63
P5	9969759.62	503434.93

ORIENTACION	LONGITUD (m)	COLINDANTE
NORTE	180.17	PREDIO 274203
SUR	231.88	CALLE MANUEL ABAD
ESTE	84.13	CALLE LOLA QUINTANA
OESTE	97.01	PROPIEDAD PARTICULAR

CONSTRUCCION	# PISOS	AREA m²	TIPO DE CONSTRUCCION	AÑO DE CONSTRUCCION
C 1	1	99.56 m²	BLOQUE ZINC	1987
		99.56 m²	AREA TOTAL DE CONSTRUCCION	

LEVANTAMIENTO TOPOGRAFICO
ESC1:775