


UBICACIÓN: **LOTE LEVANTADO**

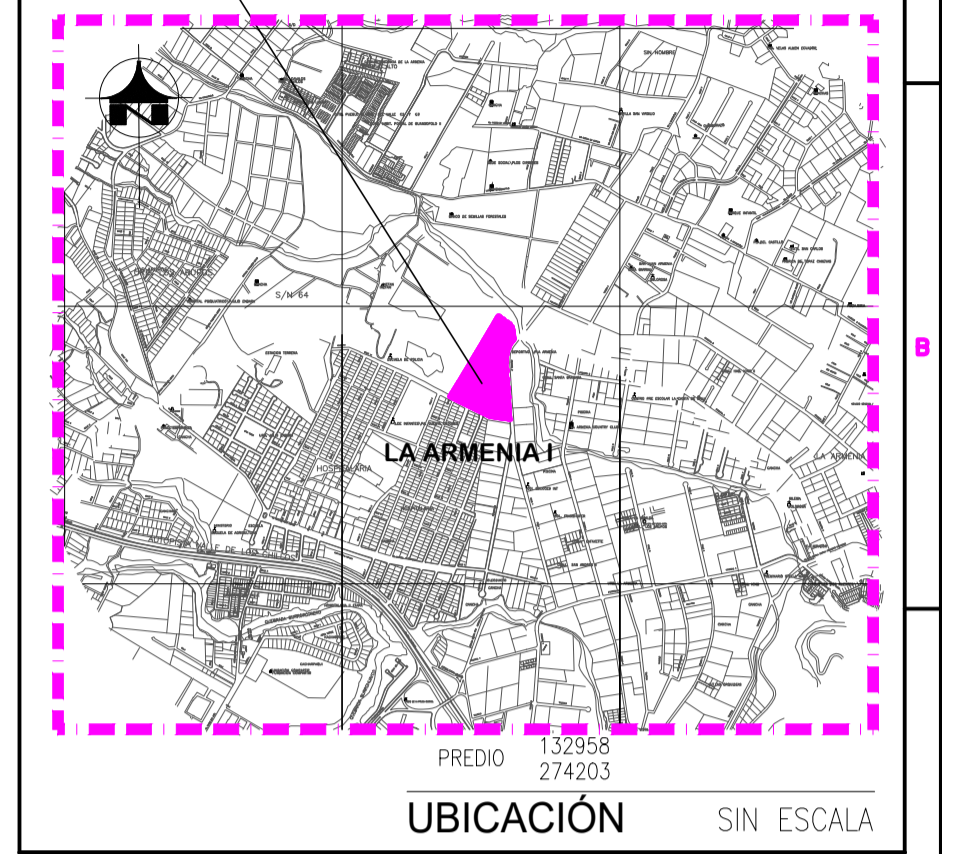

UBICACIÓN SIN ESCALA

PROYECTO: **LEVANTAMIENTO TOPOGRÁFICO DEL PREDIO 274203**

PROVINCIA: PICHINCHA	SECTOR: CONOCOTO	TIPO DE COORDENADAS: WCS84 - TMQ
CANTÓN: QUITO	BARRIO: LA ARMENIA 1	No. DE PREDIO: 274203
PARROQUIA: CONOCOTO	CALLE / PASAJE: CALLE MANUEL ABAJ CALLE ESTADIO	CLAVE CATASTRAL: 21408-01-003
ESCALA: INDICADAS	LÁMINA: 01 / 01	
ELABORADO: ARQ	FECHA: MAYO 2024	
	CÓDIGO DE LÁMINA: 01 DE 01	

CONTENIDO:
LEVANTAMIENTO TOPOGRÁFICO DEL PREDIO 274203

LEYENDA:

LINDERO		2500
CURVAS DE NIVEL		2450.50
CALLE		
POSTE DE LUZ		
POZO ALCANTARILLADO		
SUMIDERO		
CAJA DE REVISION		

ADMINISTRACIÓN ZONAL LOS CHILLOS


ELABORADO POR: ARQ. MAURICIO CATAGÑA
SENECYT: 1046 2024 2860152

REVISADO: Geo. Williams Allauca
TECNICO DE GESTIÓN URBANA AZVCH

APRUEBA: Ing. Cesar Galarza
DIRECTOR HÁBITAT Y OBRAS PUBLICAS-AZVCH

DELEGADO DEL MUNICIPIO DE QUITO: ING. CARLOS ANDRÉS YEPEZ
DIRECTOR METROPOLITANO DE GESTIÓN DE BIENES INMUEBLES

SELLOS DE APROBACIÓN:

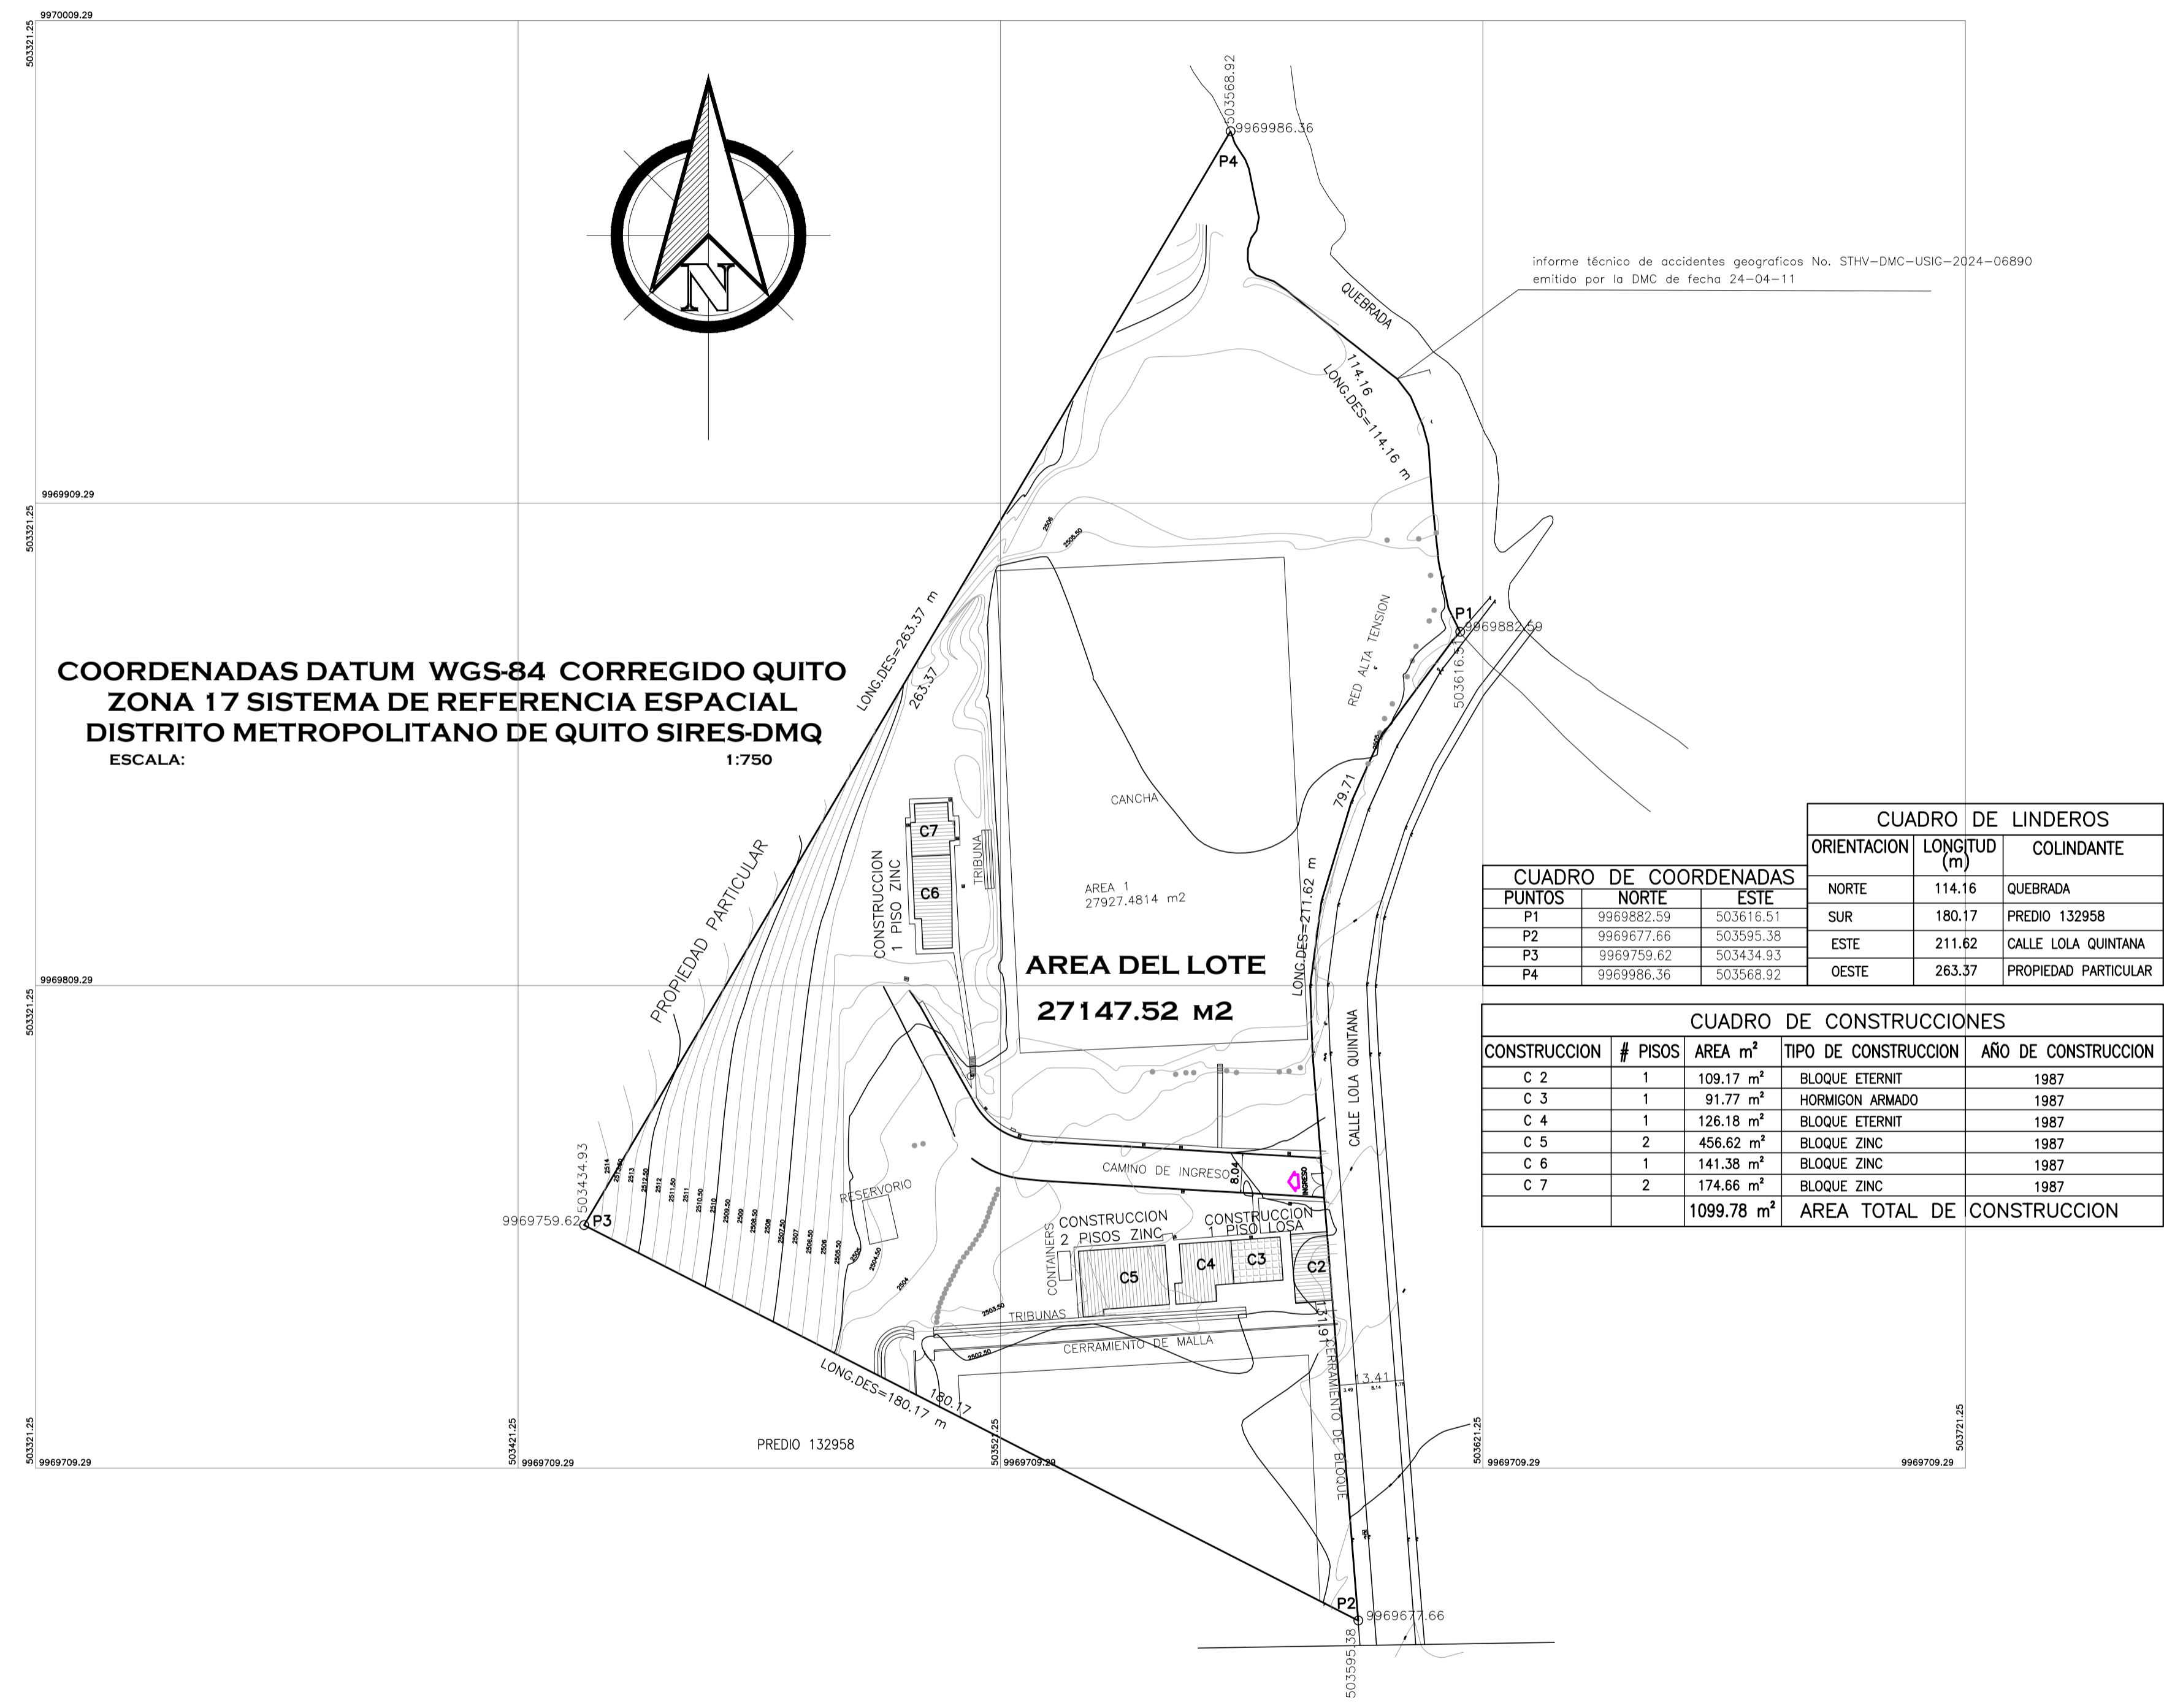

COORDENADAS DATUM WGS-84 CORREGIDO QUITO
ZONA 17 SISTEMA DE REFERENCIA ESPACIAL
DISTRITO METROPOLITANO DE QUITO SIREs-DMQ
ESCALA: 1:750

Informe técnico de accidentes geograficos No. STHV-DMC-USIG-2024-06890 emitido por la DMC de fecha 24-04-11

CUADRO DE COORDENADAS

PUNTOS	NORTE	ESTE
P1	9969682.59	503618.51
P2	9969677.66	503595.38
P3	9969759.62	503434.93
P4	9969986.36	503568.92

CUADRO DE LINDEROS

ORIENTACION	LONGITUD (m)	COLINDANTE
NORTE	114.16	QUEBRADA
SUR	180.17	PREDIO 132958
ESTE	211.62	CALLE LOLA QUINTANA
OESTE	263.37	PROPIEDAD PARTICULAR

CUADRO DE CONSTRUCCIONES

CONSTRUCCION	# PISOS	AREA m²	TIPO DE CONSTRUCCION	AÑO DE CONSTRUCCION
C 2	1	109.17 m²	BLOQUE ETERNIT	1987
C 3	1	91.77 m²	HORMIGÓN ARMADO	1987
C 4	1	126.18 m²	BLOQUE ETERNIT	1987
C 5	2	456.62 m²	BLOQUE ZINC	1987
C 6	1	141.38 m²	BLOQUE ZINC	1987
C 7	2	174.66 m²	BLOQUE ZINC	1987
		1099.78 m²	AREA TOTAL DE CONSTRUCCION	

LEVANTAMIENTO TOPOGRAFICO
ESC1:775