


# Calle Montufar

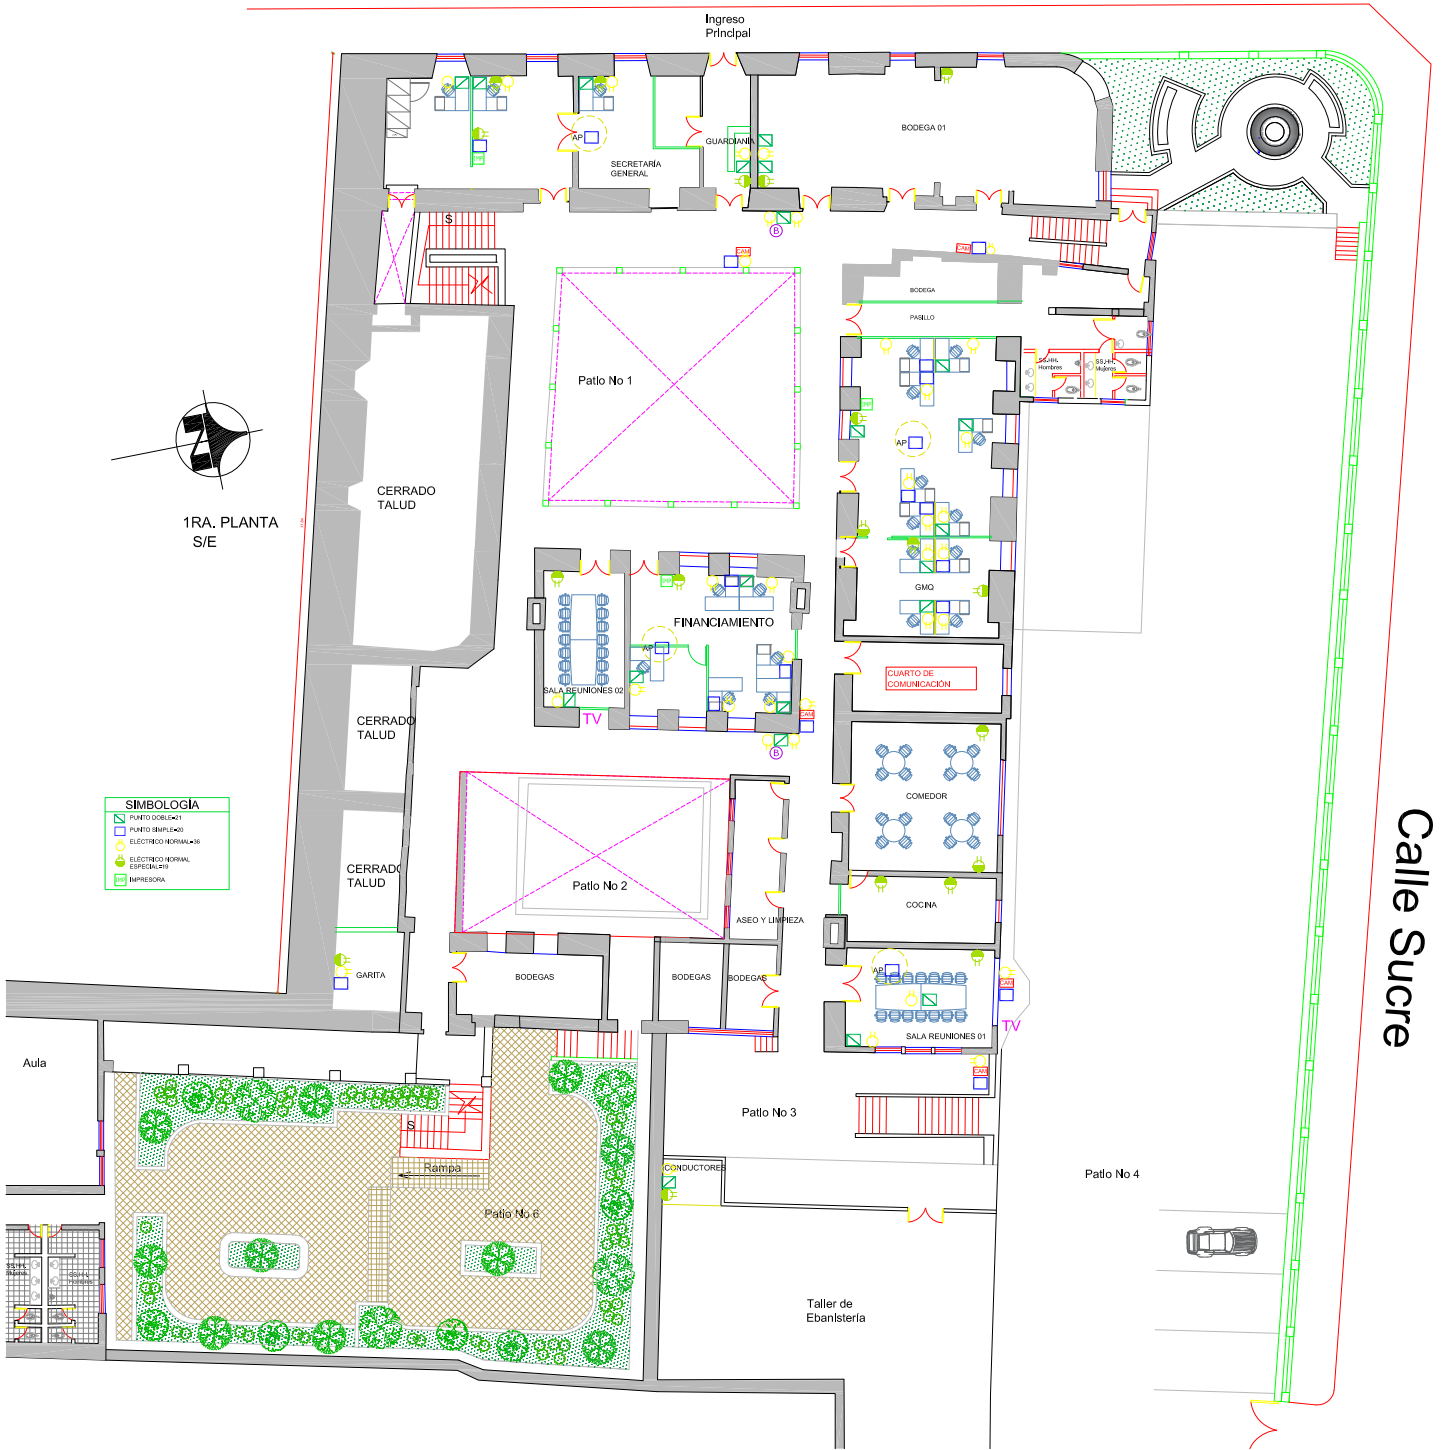

Calle Sucre

1RA. PLANTA  
S/E

- SIMBOLOGIA**

Aula

CONDUCTORES

Patio No 4

Taller de Ebanisteria

Patio No 6

Patio No 3

BODEGAS

BODEGA

BODEGA

ASEO Y LIMPIEZA

Patio No 2

SALA REUNIONES 01

COCINA

COMEDOR

CUARTO DE COMUNICACION

GMO

AP

BODEGA


BODEGA

BODEGA 01


SECRETARIA GENERAL

Patio No 1

SALA REUNIONES 02

FINANCIAMIENTO

CERRADO TALUD

CERRADO TALUD

CERRADO TALUD

GARITA

Rampa

Ingreso Principal