


PLANO DE QUITO

ECUADOR - ESCALA 1:500

HOJA TOPOGRÁFICA N° 31010.01 31009.01

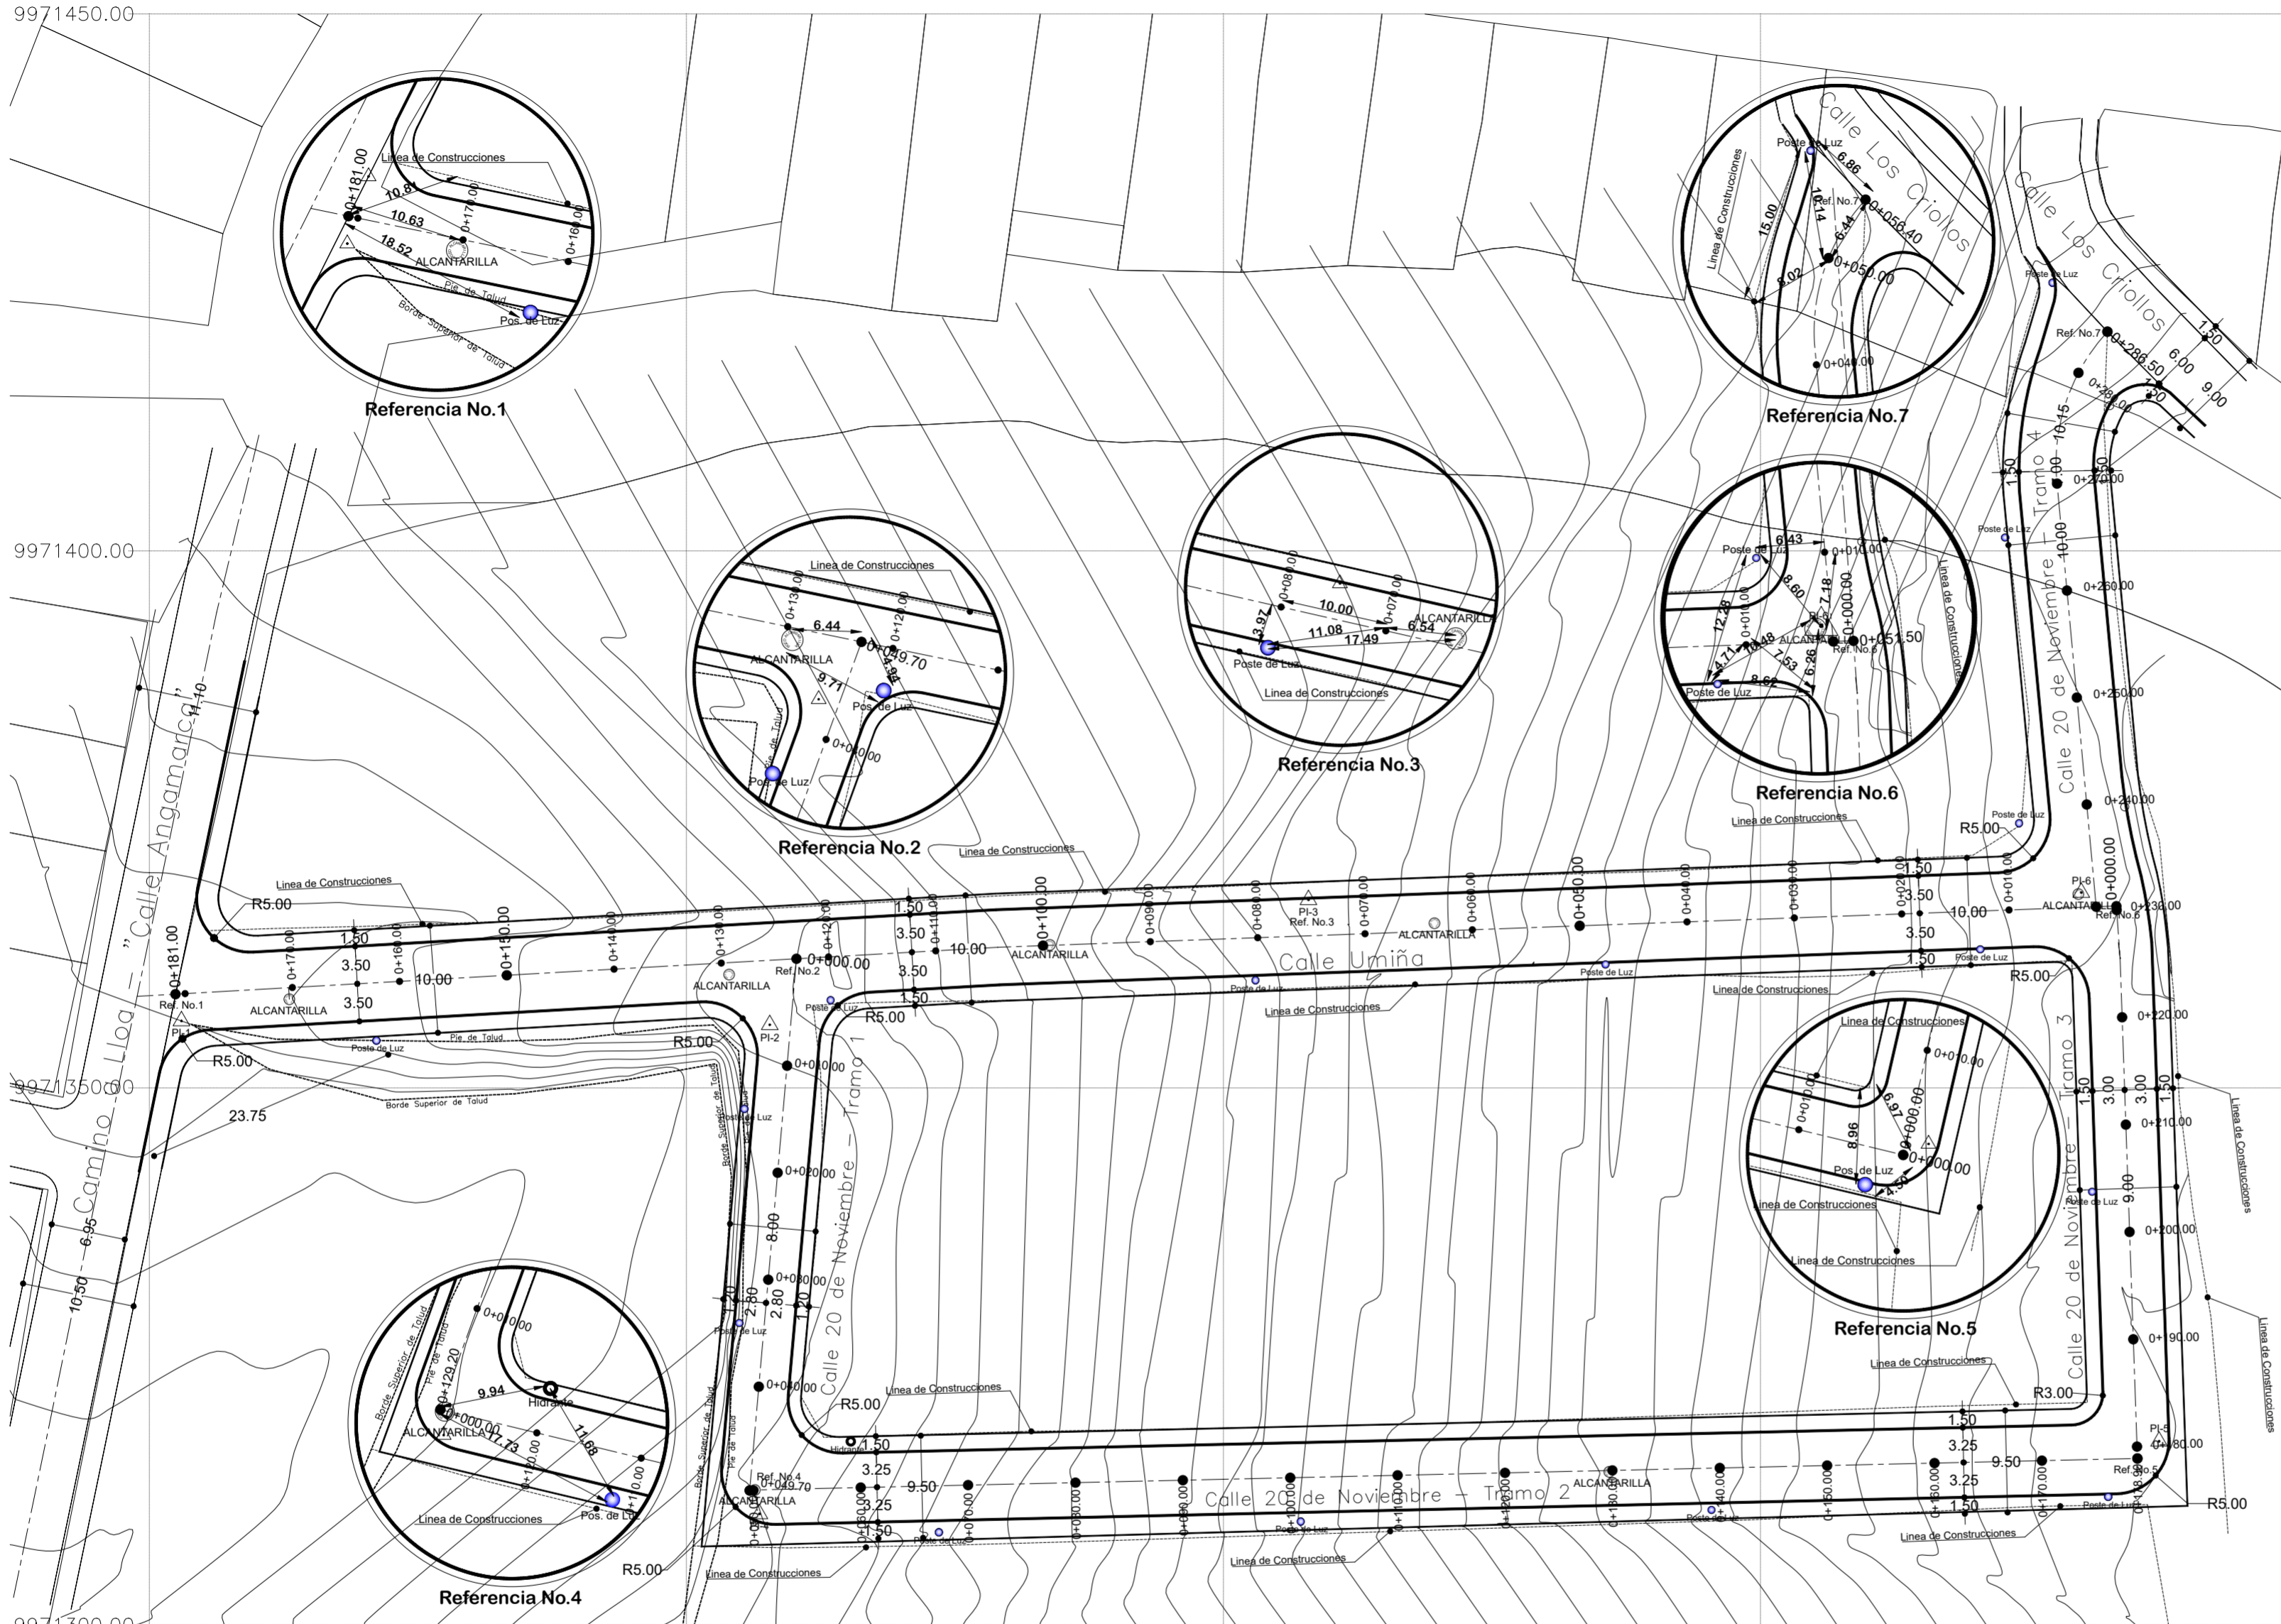

ÍNDICE DE HOJAS ADYACENTES

30910	30909	30908
31010	31009	31008
31110	31109	31108

MUNICIPIO DEL DISTRITO METROPOLITANO DE QUITO

UNIDAD DE OBRAS PÚBLICAS

PROYECTO: APROBACIÓN DE LA REGULARIZACIÓN DEL TRAZADO VIAL DE LAS CALLES: UMIÑA, 20 DE NOVIEMBRE TRAMO1, TRAMO2, TRAMOS3, TRAMO4

PARROQUIA: LA MENA	HOJA VIAL: 31010.01 31009.01
SECTOR/BARRIO: REINO DE QUITO	FECHA: ENERO 2024
CONTIENE: - LEVANTAMIENTO TOPOGRÁFICO GEOREFERENCIADO - SECCIONES TRANSVERSALES - ÍNDICE HOJAS ADYACENTES - UBICACIÓN	ESCALA: 1:100
TOP: MAYRA SARABIA TOPOGRÁFO U. GESTIÓN URBANA	ING. DARWIN TOAPANTA RESPONSABLE U. GESTIÓN URBANA
ARQ. BLANCA EMILIA BRITO DIRECTORA GESTIÓN DE TERRITORIO	MGS. CRISTIAN TORRES ADMINISTRADOR Z. ELOY ALFARO

Quito renace

LÁMINA 3 DE 4



OBSERVACIÓN: PROYECTO EN CUMPLIMIENTO A LAS DISPOSICIONES EN LOS ARTICULOS DE LA CONSTITUCIÓN, LOOTUGS Y CODIGO MUNICIPAL VIGENTE PARA EL DISTRITO METROPOLITANO DE QUITO. SOLICITUD DE LOS MORADORES DEL BARRIO. DOC. SITRA No. GADDMQ-AZEA-DAF-UA-SG-2022-0288-E.