
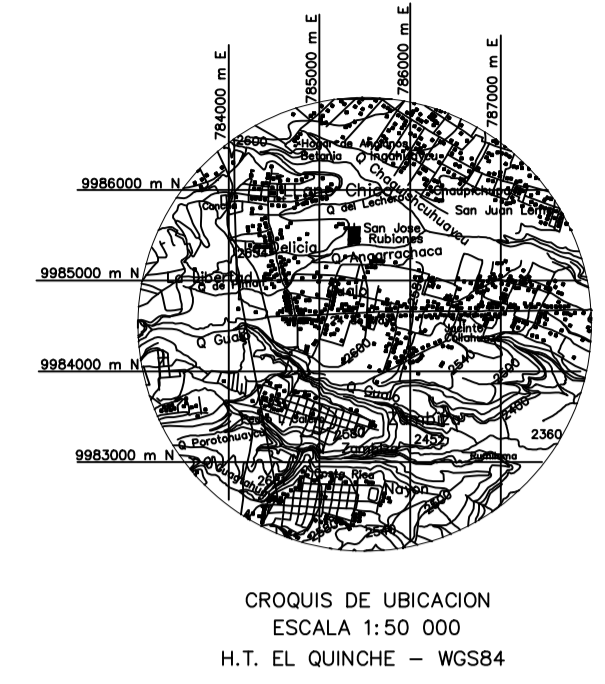



LEVANTAMIENTO TOPOGRÁFICO

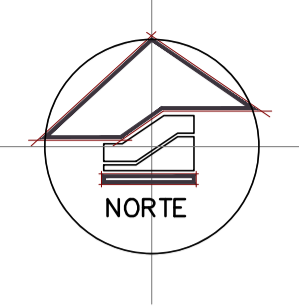

9 984 300 m N

SIMBOLOGIA	
	CALLE
	PASAJE
	PARED O MURO
	EJE PASAJE
	LINDERO
	CURVA DE NIVEL
	PUNTO DE REFERENCIA
	POSTE
	ALCANTARILLA
	SUMIDERO
	PUNTO ACOTADO
	AREA CONSTRUIDA

OESTE

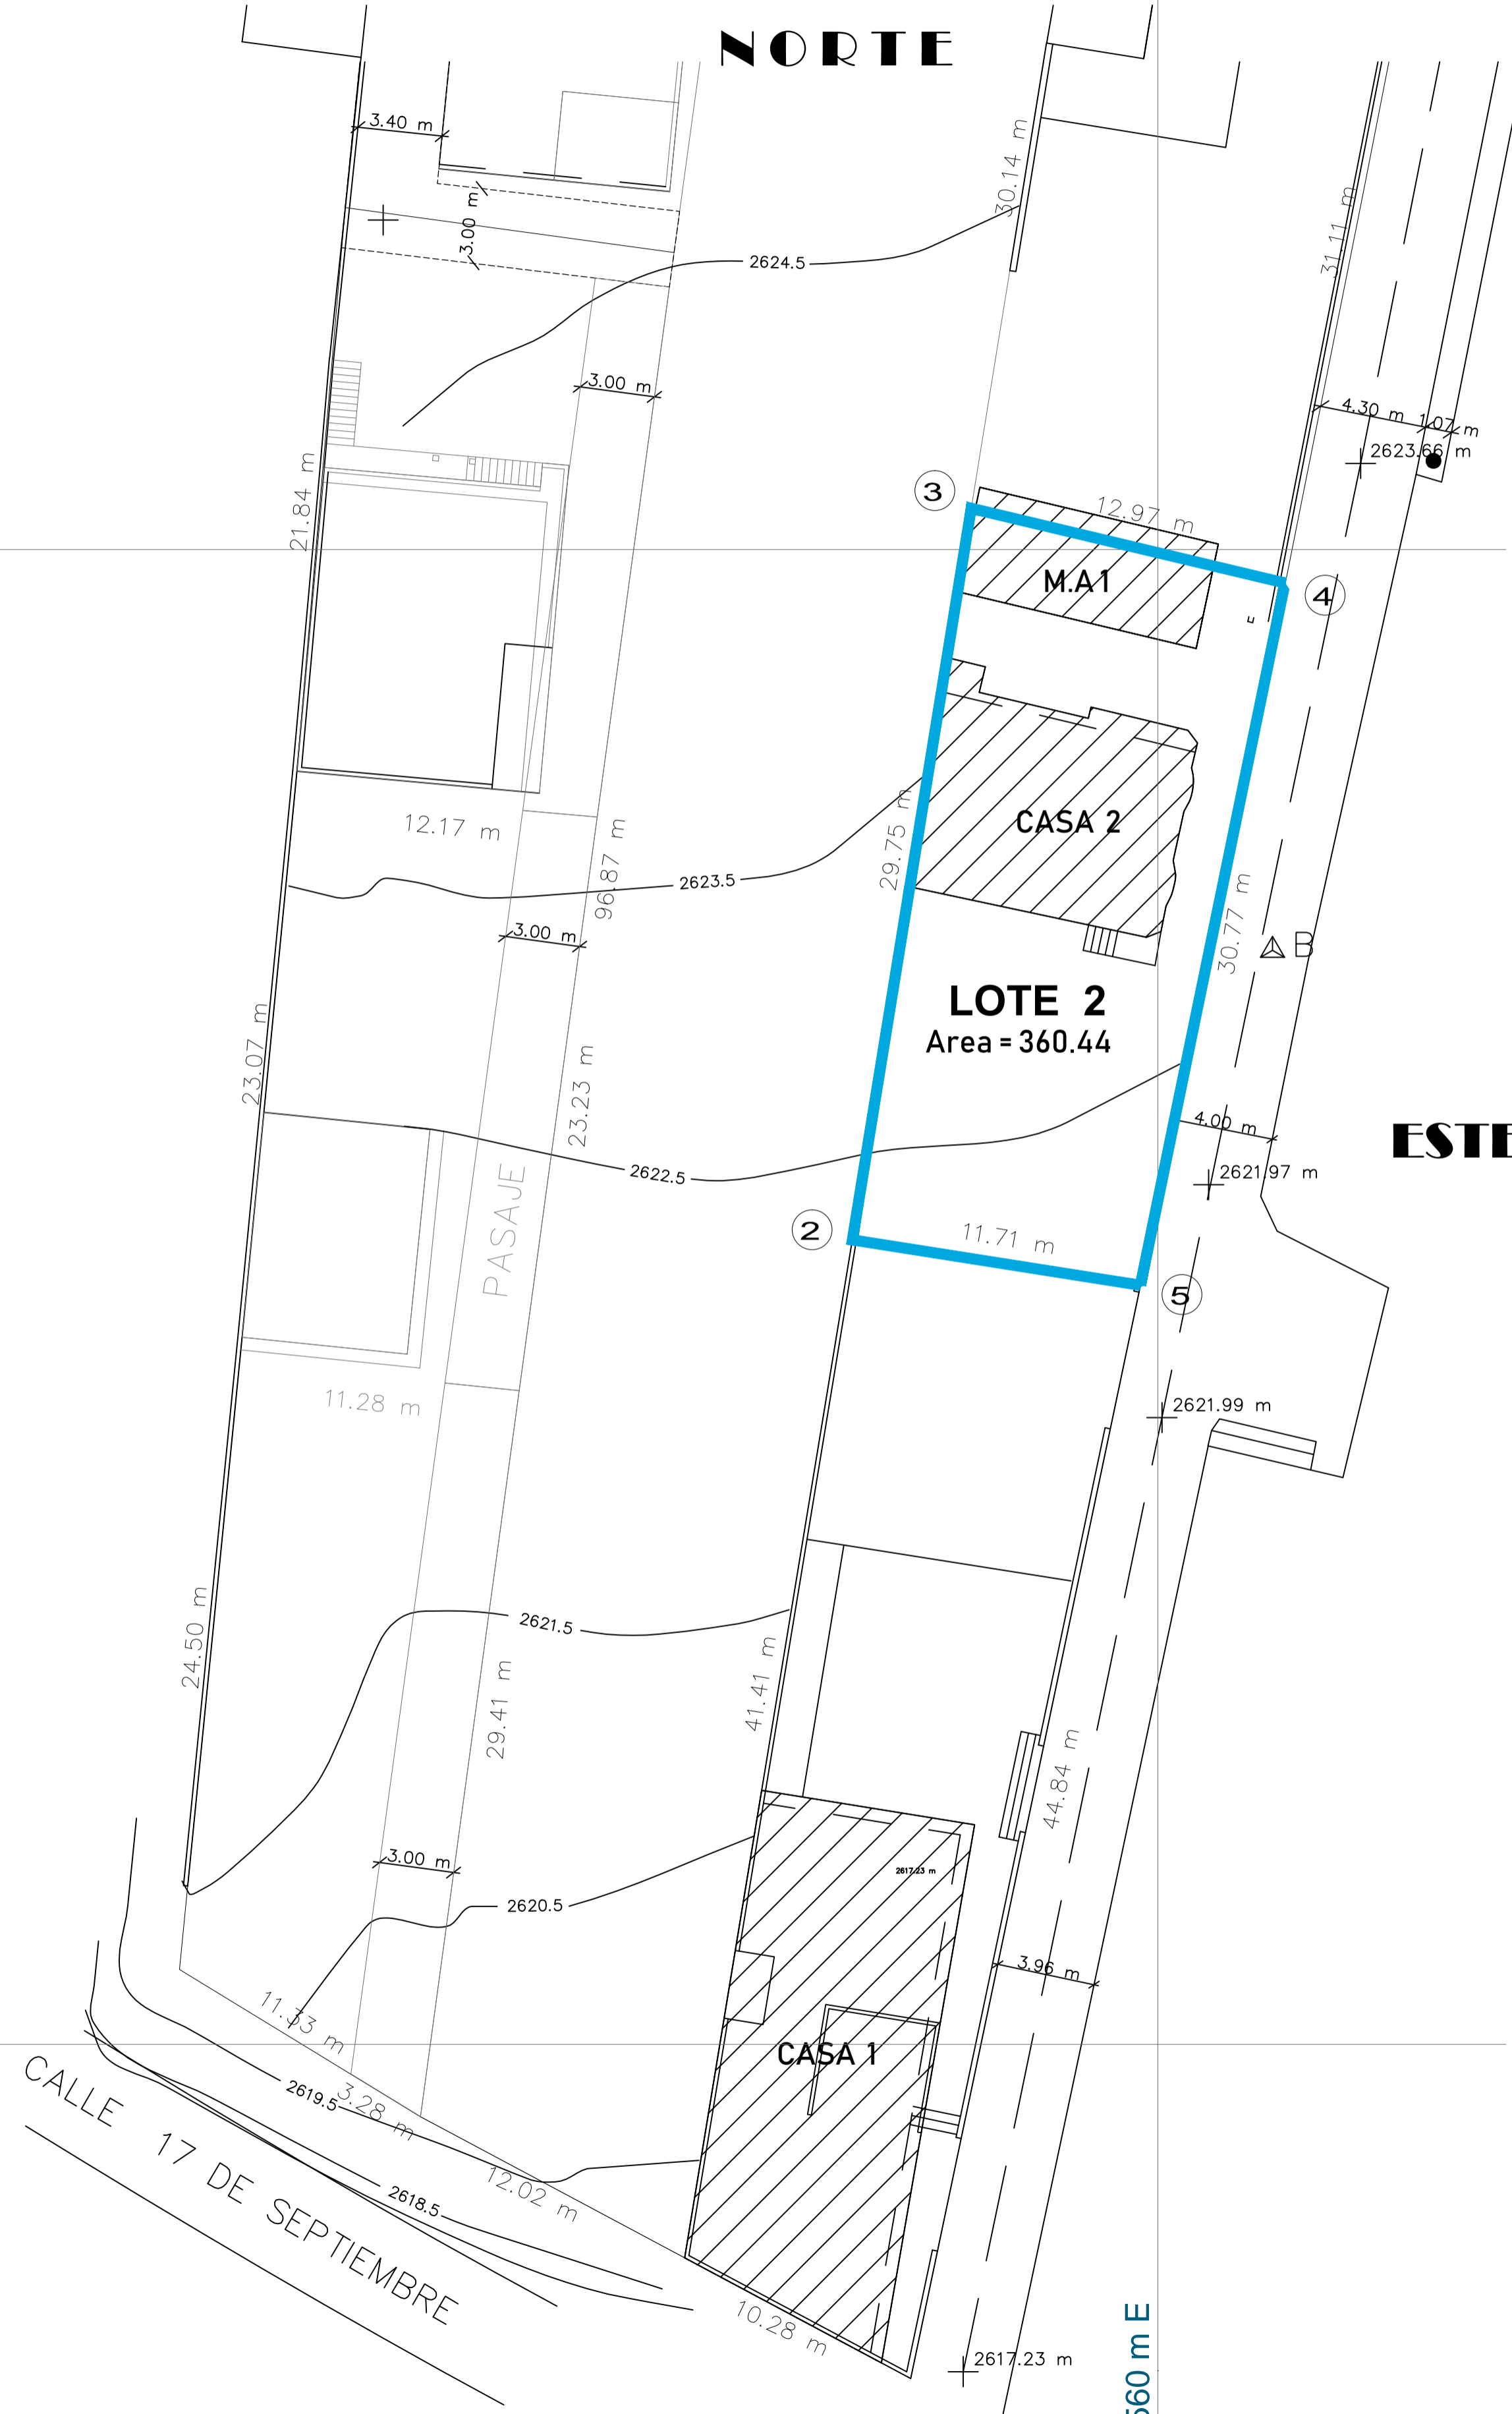

ESTE

9 984 240 m N



506 500 m E

SUR

506 560 m E

CUADRO DE PROPIETARIOS		
Nro - Lote	ITEMS DE VIVIENDAS EXISTENTES	AREAS
LOTE 2	SRA. MARISOL CHALCO	
	CASA - UN PISO / MEDIA AGUA	130.17m ²

CUADRO DE AREAS	
L - NO.	AREA ÚTIL DEL TERRENO
LOTE 2	360.44 m ²
AREA TOTAL	360.44 m ²

CUADRO DE PROPIETARIOS			
Nro - Lote	NOMBRES DE PROPIETARIOS	NUM. CED.	AREAS
LOTE 2	SRA. MARISOL CHALCO	1718575283	360.44 m ²

CUADRO DE LINDEROS LOTE 2 SRA. MARISOL CHALCO	
NORTE	CON PROPIEDAD PARTICULAR EN 12.97 m
SUR	CON EL LOTE 1 EN 11.71 m
OESTE	CON LA PROPIEDAD PARTICULAR EN 29.75 m
ESTE	CON EL PASAJE LA PRADERA EN 30.77 m

CUADRO DE COORDENADAS			
PUNTOS	NORTE	ESTE	DISTANCIA
2	N 9984272.2875	E 506547.7325	2-3 = 29.75m
3	N 9984301.6516	E 506552.5046	3-4 = 12.97m
4	N 9984298.6505	E 506565.1184	4-5 = 30.77m
5	N 9984270.4677	E 506559.3009	5-2 = 11.71m
AREA= 824.37 m ²		PERIMETRO= 83.2159 m	

LEVANTAMIENTO TOPOGRÁFICO		
UBICACION: PROVINCIA PICHINCHA	CANTON: QUITO	PARROQUIA: LLANO CHICO
SECTOR: BARRIO GUALO	FECHA: ENERO 2022	ESCALA: 1:200
NUMERO DE PREDIO: 5195918	CLAVE CATASTRAL: 170108650133002111	AREA TOTAL: 824.37 m ²
COORDENADAS: TMQ REFERIDAS AL DATUM WGS 84, INTERVALO DE CURVA DE NIVEL 0.50 M		PERIMETRO: 168.02 m
CONTIENE: LEVANTAMIENTO TOPOGRÁFICO LEVANTAMIENTO PLANIMÉTRICO CROQUIS DE UBICACIÓN SIMBOLOGIA		REALIZACIÓN: ING. DIEGO FERNANDO CHICAIZA Y. C.I. : 0503075681 EMOP QUITO: 8437