



SIMBOLOGIA

1⊕	PUNTOS POLIGONO		CALLE ADOQUINADO
	BORDILLO		LINDERO
	CERRAMIENTO		LINDERO PARQUE
	POSTE DE LUZ		CONSTRUCCION EXISTENTE
	POZO		
	SECCIÓN VIA		

DEPARTAMENTO DE TOPOGRAFÍA
 CONSEJO NACIONAL DE GOBIERNOS PARROQUIALES RURALES PICHINCHA

CONTIENE:
 LEVANTAMIENTO PLANIMÉTRICO DEL PREDIO
 UBICACIÓN GEOREFERENCIADA
 CUADRO DE ÁREAS Y DE LINDEROS
 SECCIÓN DE CALLE

PROYECTO:
 LEVANTAMIENTO PLANIMÉTRICO DEL GADPR PERUCHO

UBICACIÓN	PROVINCIA:	CANTON:	PARROQUIA:
	PICHINCHA	QUITO	PERUCHO
SECTOR	FECHA:	ESCALA:	
	CENTRO DE PERUCHO	MAYO 2024	1:200


ÁREA TOTAL: **1015.17 m²** LAMINA 1 DE 1

REALIZADO POR: TEC. ISAAC JARAMILLO ACOSTA APROBADO POR: ING. ERICK CAJAS LÓPEZ

CUSTODIO: DIRECCIÓN METROPOLITANA DE SERVICIOS URBANOS

OBSERVACIONES:

SELLOS:

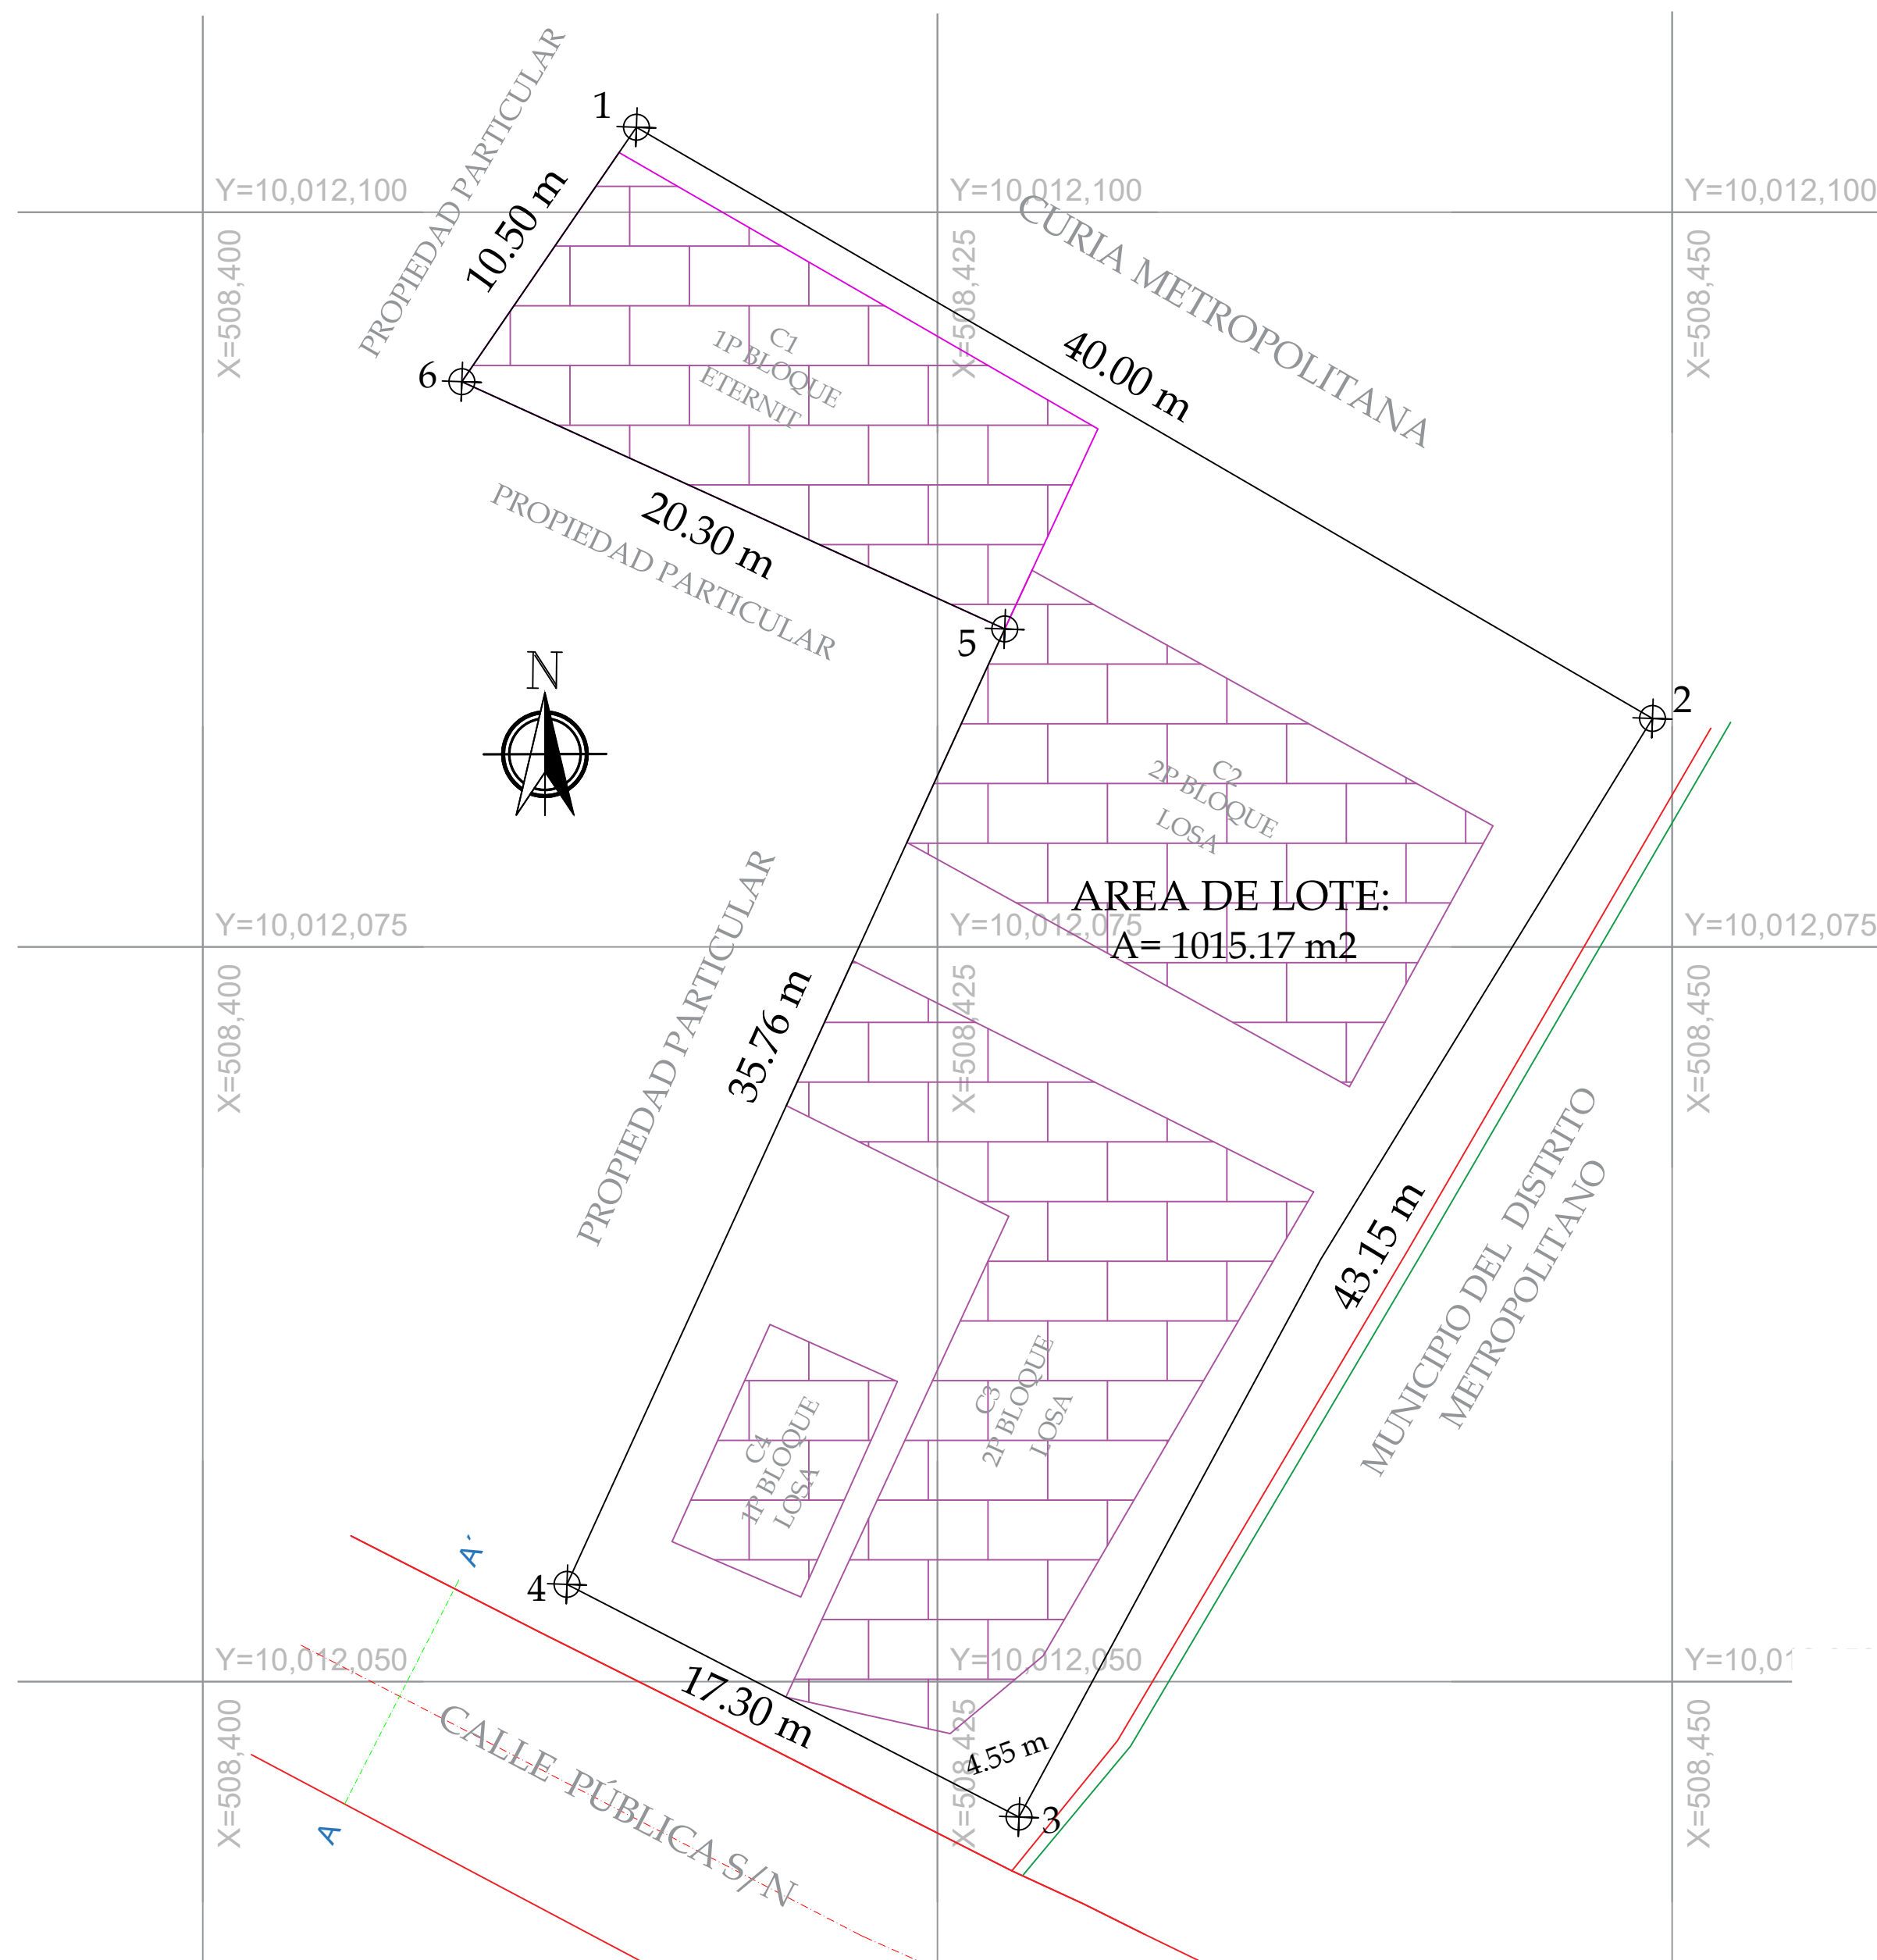


CUADRO DE COORDENADAS WGS 84 TM QUITO

Nº	ESTE (X)	NORTE (Y)
1	508414.7571	10012102.8902
2	508449.3300	10012082.7726
3	508427.7755	10012045.3917
4	508412.3932	10012053.3085
5	508427.2895	10012085.8181
6	508408.8159	10012094.2327

CUADRO DE ÁREAS

Descripción	Área (m ²)
C1	164.90
C2	356.70
C3	447.84
C4	38.40
Área total construcción	1007.84
Área total terreno	1015.17

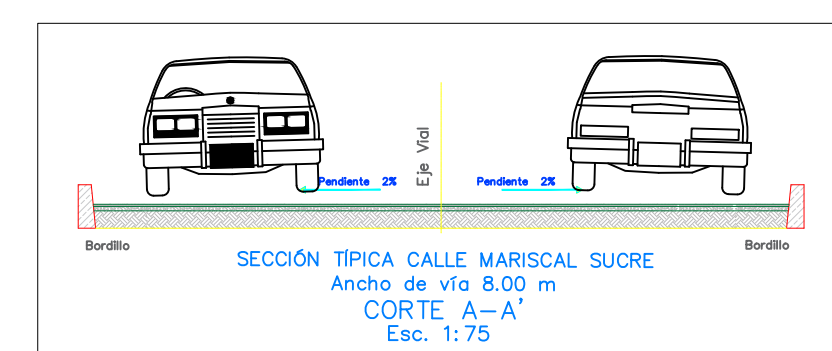

CUADRO DE LINDEROS

Vértice	Descripción	Dimensión (m)
NORTE	CURIA METROPOLITANA	40.00
SUR	CALLE PÚBLICA S/N Y PROPIEDAD PARTICULAR	17.30
ESTE	MUNICIPIO DEL DISTRITO METROPOLITANO	43.15
OESTE	PROPIEDADES PARTICULARES	10.50
		35.76