

9982635 N



CUADRO DE LINDEROS					
DESCRIPCION	AREA M2	NORTE (M.L)	SUR (M.L)	ESTE (M.L)	OESTE (M.L)
MUNICIPIO DEL DISTRITO METROPOLITANO DE QUITO	367.91	44.04	45.42	0.00	18.82
		FINDE FUNDACION INTERNACIONAL PARA EL DESARROLLO EDUCATIVO Y SOCIAL		EN VERTICE	MOREANO SERRANO LUIS RICARDO


COORDENADAS			
PUNTO	DESCRIPCION	NORTE	ESTE
1	P1	9982580.991	500097.211
2	P2	9982607.657	500133.928
3	P3	9982598.684	500090.810

COORDENADAS PUNTOS GPS (UNIDAD DE CATASTROS)  
Memorando Nro. GADDMQ-AZEE-UCAT-2022-0207-M

PUNTO	DESCRIPCION	NORTE	ESTE
1	RF1	9982555.441	500078.434
2	RF2	9982592.907	500128.166

9982610 N

FINDES FUNDACION INTERNACIONAL PARA EL DESARROLLO EDUCATIVO Y SOCIAL

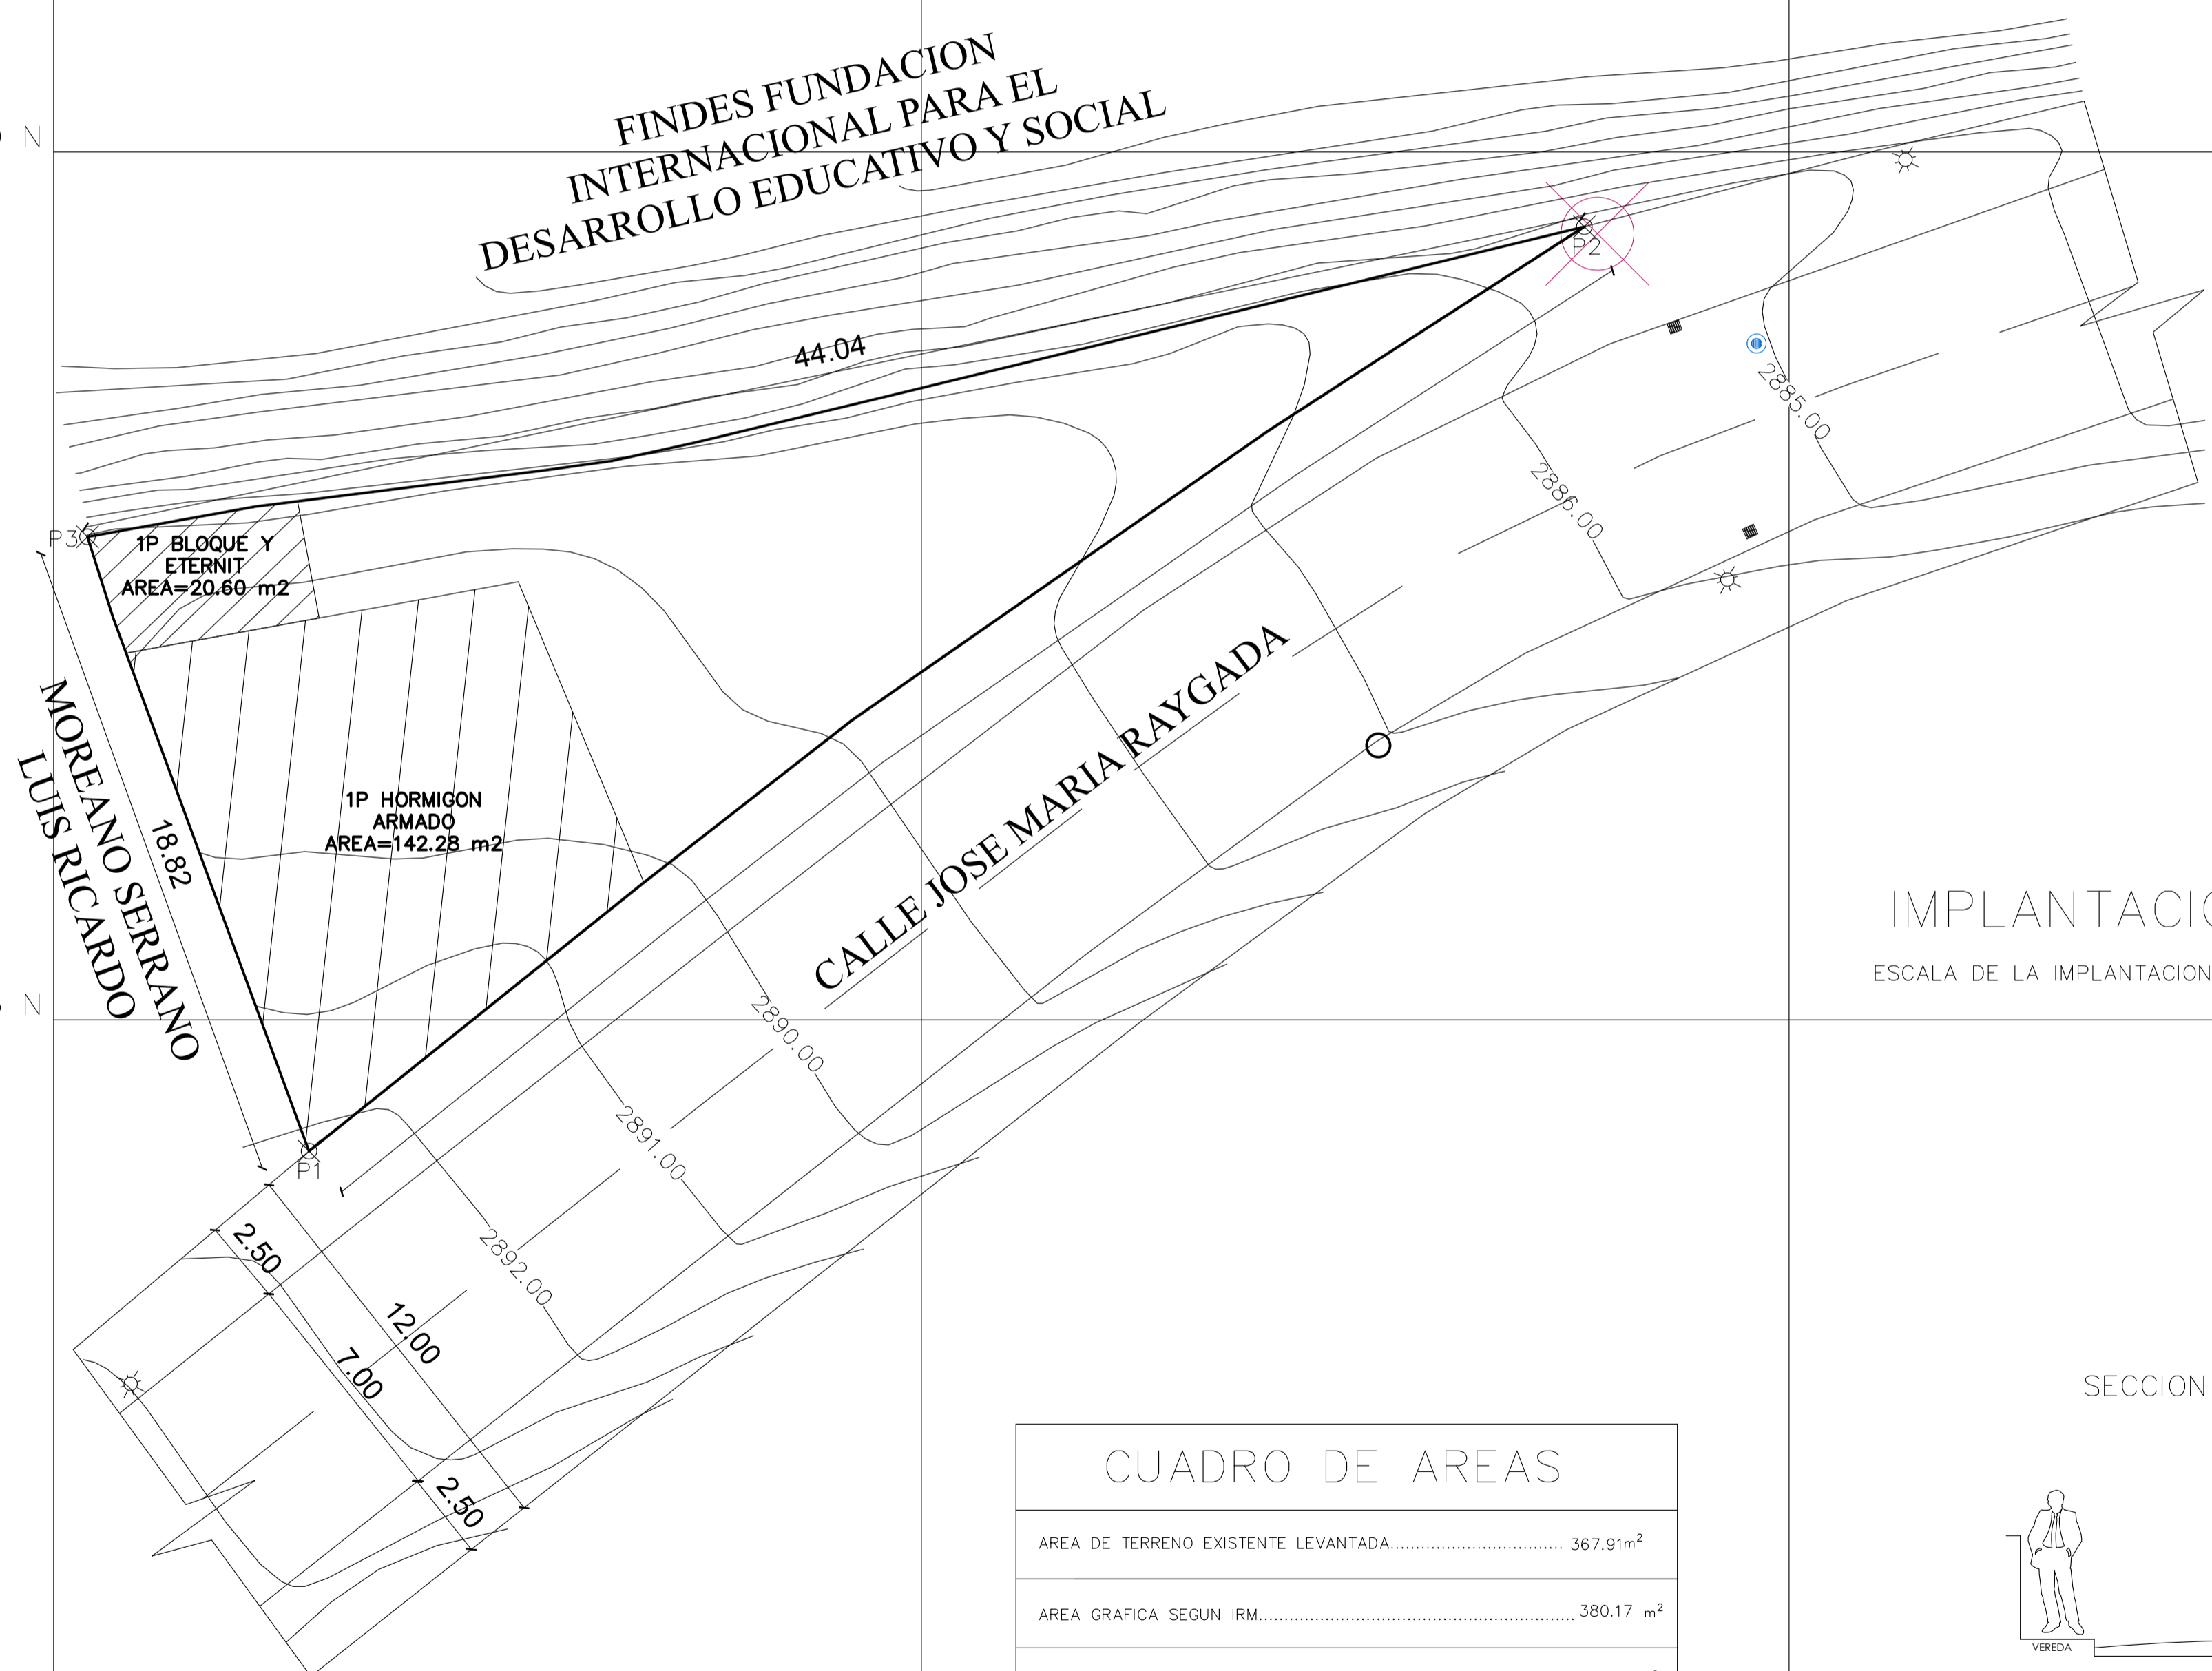


9982585 N

IMPLANTACION GENERAL

ESCALA DE LA IMPLANTACION.....1: 150

9982560 N

CUADRO DE AREAS	
AREA DE TERRENO EXISTENTE LEVANTADA.....	367.91m <sup>2</sup>
AREA GRAFICA SEGUN IRM.....	380.17 m <sup>2</sup>
AREA DE CONSTRUCCION DENTRO DEL PREDIO.....	142.27 m <sup>2</sup>

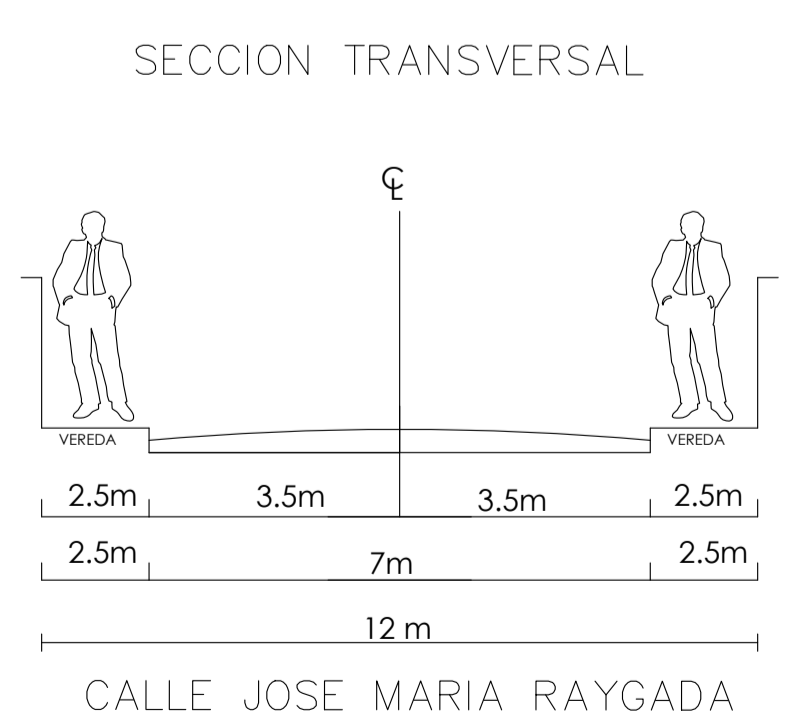

LEVANTAMIENTO TOPOGRAFICO



UBICACION: 2500

	POSTE LUZ		POSTE DE HIERRO
	POZO ALCANTARILLA		LINEA DE FABRICA
	SUMIDERO EXISTENTE		INGRESO VEHICULAR
	BORDILLO		CURVA DE NIVEL INDICE
	1P ESTRUCTURA METALICA		CURVA DE NIVEL INTERMEDIA
	CONSTRUCCION EXISTENTE		CAJA DE REVISION
	CAJA DE REVISION		PUNTOS DE CONTROL
	HIDRANTE		

	<b>PROYECTO</b> LEVANTAMIENTO TOPOGRAFICO PREDIO:240060
	<b>CODIGO</b>

UBICACIÓN: PARROQUIA COCHAPAMBA ; BARRIO: UNION NACIONAL

<b>TECNICO:</b>  GEOM. BRAYAN ALOMOTO FUNCIONARIO TERRITORIO Y VIVIENDA	<b>PROPIETARIO:</b>  ING. CARLOS YÉPEZ DÍAZ DIRECTOR METROPOLITANO DE BIENES INMUEBLES
--	---

<b>FECHA</b> JUNIO/2022	<b>ESCALA</b> 1-150	<b>LAMINA</b> 1 DE 1
----------------------------	------------------------	-------------------------