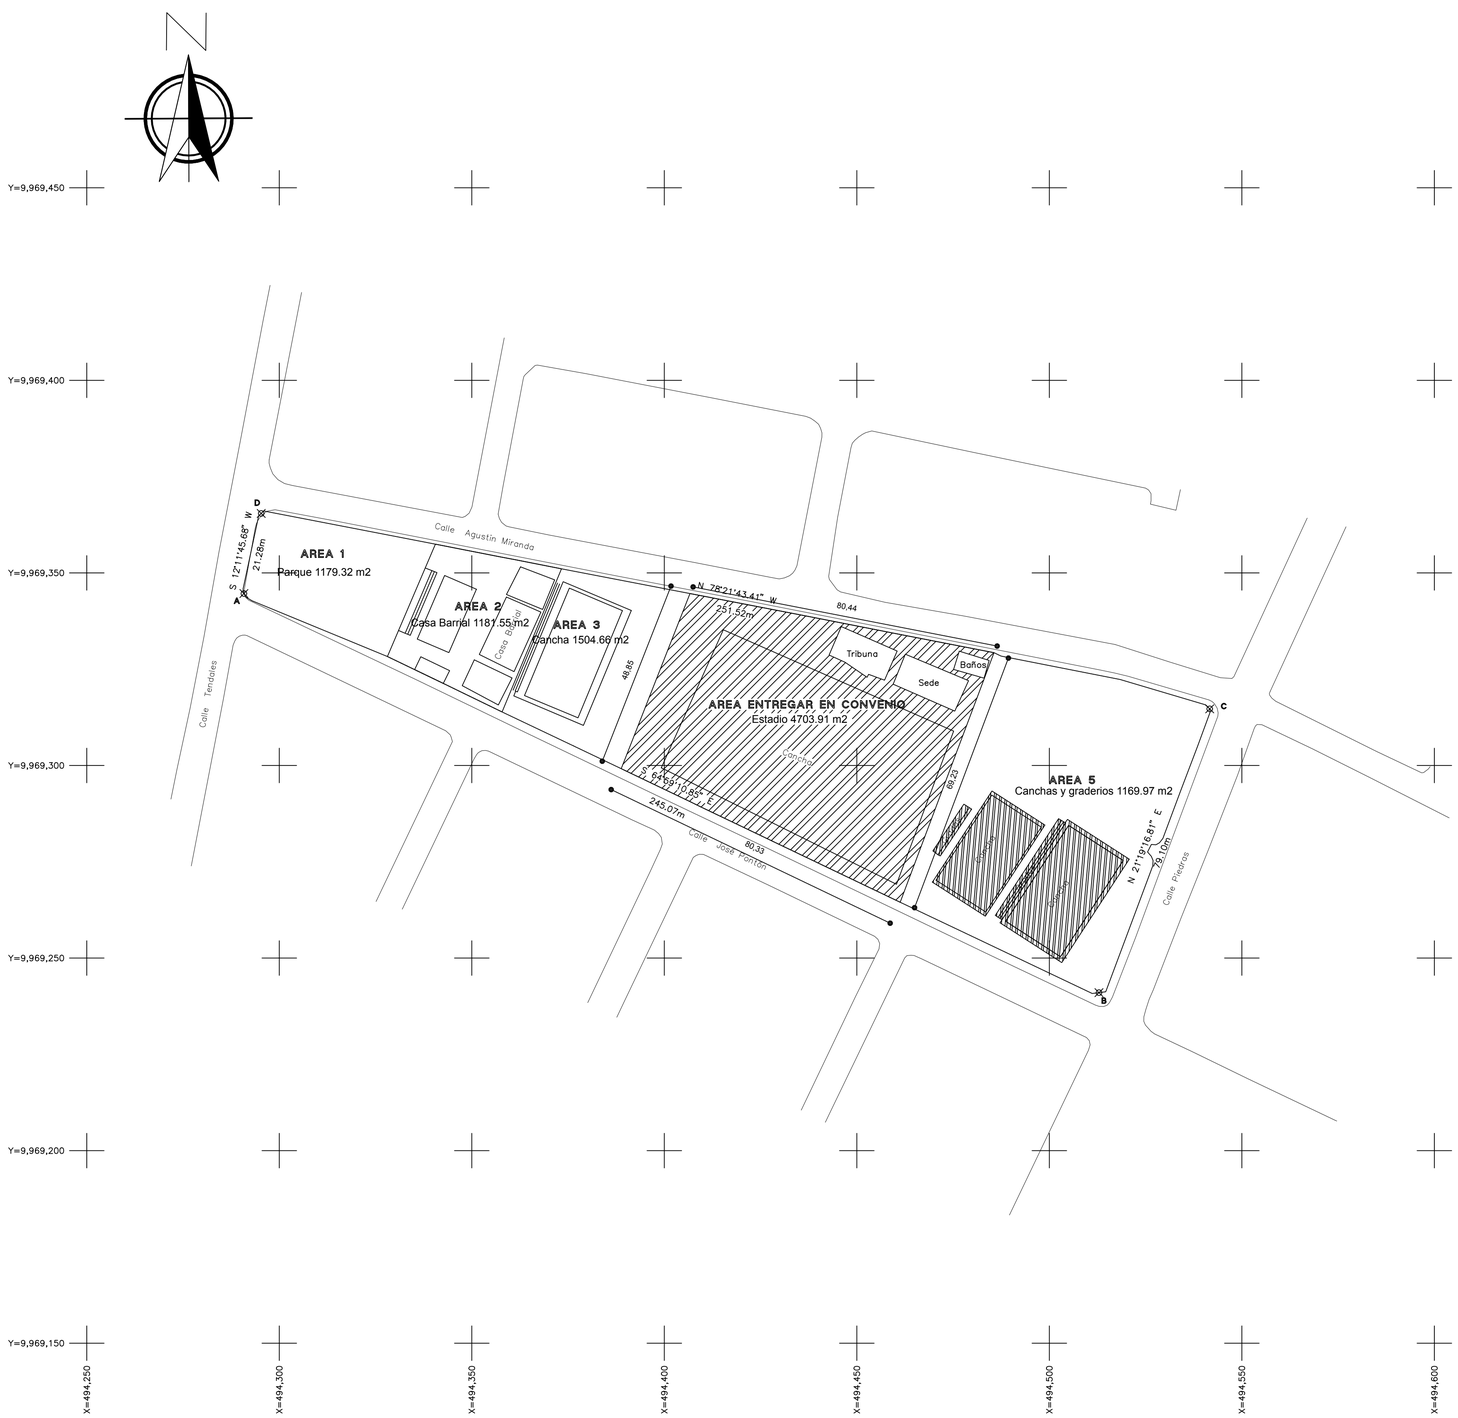

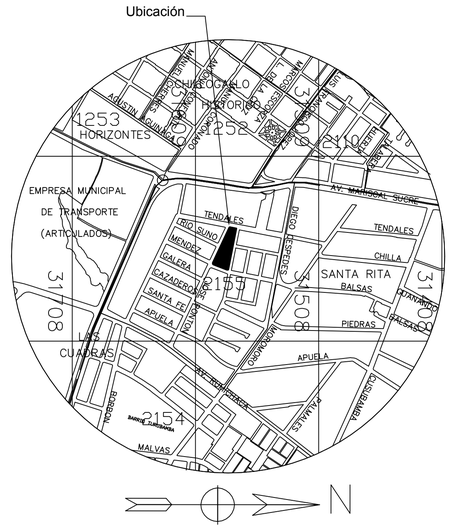

CUADRO COMPARATIVO

DESCRIPCIÓN PREDIO N° 803874	ÁREA(m2)
ÁREA SEGÚN ESCRITURAS	13911.56
ÁREA GRÁFICA	12709.79
ÁREA DE LEVANTAMIENTO	12939.40
ÁREA DE CONVENIO	4703.91

CUADRO GENERAL DE LINDEROS

PREDIO N°	NORTE	SUR	ESTE	OESTE
803874	Calle A. Miranda EN 251.52	Calle J. Pontón EN 254.07	Calle Piedras EN 79.10	Calle Tendales EN 21.28 M

CUADRO DE COORDENADAS

LADO EST	LADO PV	RUMBO	DISTANCIA	V	COORDENADAS Y	COORDENADAS X
				A	9,969,344.642	494,290.811
A	B	S 64°59'10.85" E	245.07	B	9,969,241.020	494,512.892
B	C	N 21°19'16.81" E	79.10	C	9,969,314.704	494,541.652
C	D	N 78°21'43.41" W	251.52	D	9,969,365.442	494,295.307
D	A	S 12°11'45.68" W	21.28	A	9,969,344.642	494,290.811

SUPERFICIE TOTAL DEL PREDIO = 12939.40 m2

MUNICIPIO DEL DISTRITO METROPOLITANO DE QUITO

ADMINISTRACION ELOY ALFARO

UNIDAD DE OBRAS PÚBLICAS

ESCALAS: 1:750

PREDIO: 803874

DIBUJO: TOP. JOSÉ GAVILÁNEZ
FECHA: OCTUBRE - 2021

PARROQUIA: SOLANDA

BARRIO: LAS CUADRAS
CALLE: JOSÉ PONTON Y TENDALES

CONTIENE:
LEVANTAMIENTO TOPOGRÁFICO LIGA "FELIZ BARREIRO"

DIBUJO:
Firmado electrónicamente por:
MAYRA ALEJANDRA SARABIA CORREA
TOP. MAYRA SARABIA
TOPÓGRAFA EN OBRAS PUBLICAS

REVISADO POR:
Firmado electrónicamente por:
JOHANA BELEN ALMEIDA BELTRAN
ING. JOHANA ALMEIDA
RESPONSABLE UNIDAD OBRAS P.

Quito grande otra vez
Administración Zonal Eloy Alfaro

C:\Users\jbalmeida\Downloads\liga_felix_barreiro-FINAL 1.dwg 22/AGO/22 11:52am