

Y=9,969,000

Y=9,968,900



Y=9,968,800

Y=9,968,700

X=495,500

X=495,600

X=495,700

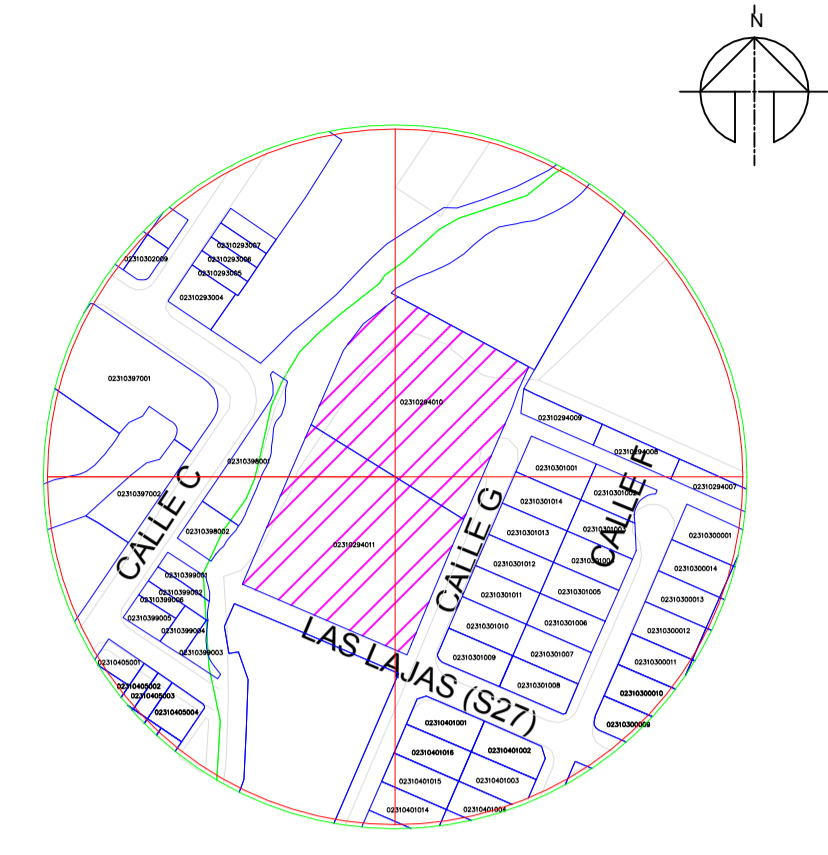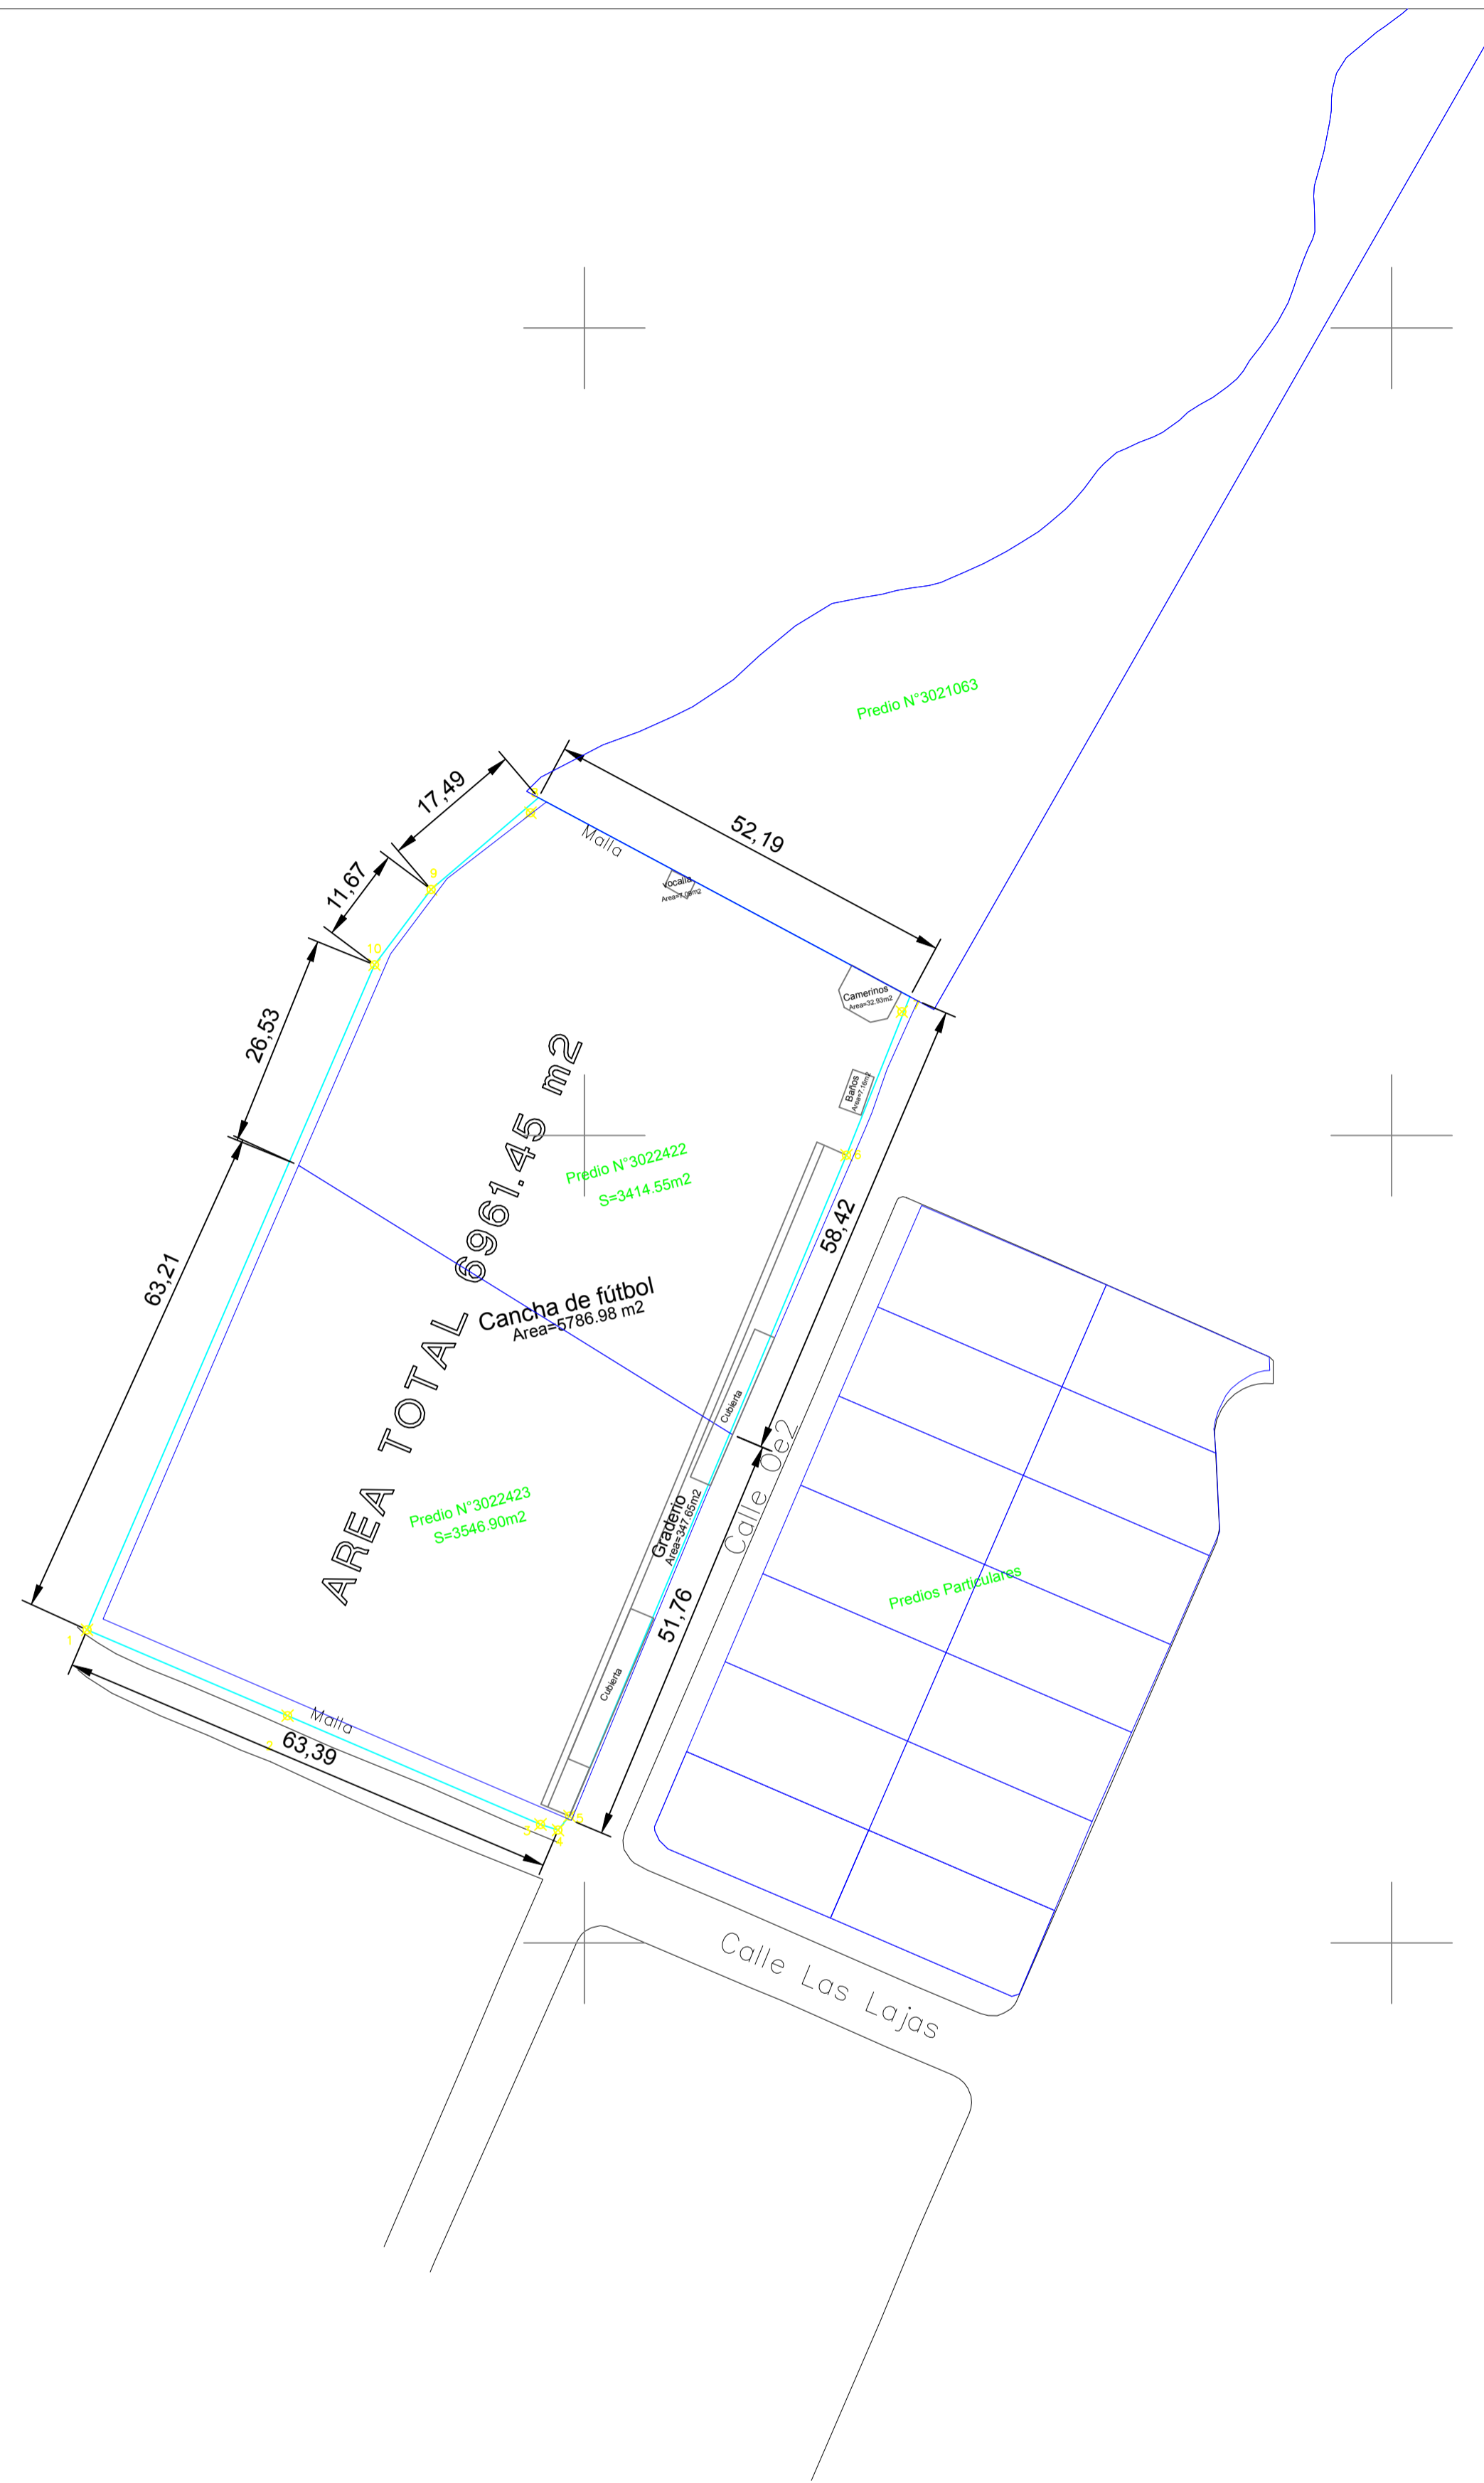

UBICACIÓN

CUADRO DE AREAS Y LINDEROS

PREDIO	AREA m ²	L I N D E R O S			
		NORTE	SUR	ESTE	OESTE
3022422	3546.90	63.26m con Predio N°3022422	63.39 m con Psje. Las Lajas	51.76m con Calle Oe2	63.21m con Borde de Quebrada
3022423	3414.55	52.19m con Predio N°3021063	63.26m con Predio N°3022423	58.42m con Calle Oe2	55.69m con Borde de Quebrada
TOTAL	6961.45				

CUADRO DE LINDEROS TOTAL

PREDIO	NORTE	SUR	ESTE	OESTE
3022423	Con Predio 3021063 en 52.19m	Con Psje las Lajas en 63.39m	Con Calle Oe2 en 110.18m	Con Borde de Quebrada en 118.90 M
3022422				

CUADRO COMPARATIVO

DESCRIPCIÓN PREDIO N° 3022422	ÁREA(m2)
ÁREA SEGÚN ESCRITURAS	3414.54
ÁREA GRÁFICA	3414.55
ÁREA DE CONVENIO	3414.55

DESCRIPCIÓN PREDIO N° 3022423	ÁREA(m2)
ÁREA SEGÚN ESCRITURAS	3546.89
ÁREA GRÁFICA	3546.90
ÁREA DE CONVENIO	3546.90

CUADRO DE AREA TOTAL

LADO	EST	PV	RUMBO	DISTANCIA	V	COORDENADAS	
						Y	X
						9,968,838.770	495,538.391
1	2		S 66°49'52.37" E	27.010	2	9,968,828.143	495,563.223
2	3		S 66°44'15.60" E	34.109	3	9,968,814.672	495,594.559
3	4		S 72°20'39.95" E	2.278	4	9,968,813.981	495,596.730
4	5		N 39°36'06.57" E	2.232	5	9,968,815.701	495,598.153
5	6		N 22°44'29.30" E	88.759	6	9,968,897.560	495,632.465
6	7		N 21°07'11.68" E	19.046	7	9,968,915.326	495,639.328
7	8		N 61°49'55.00" W	52.193	8	9,968,939.965	495,593.315
8	9		S 52°19'45.42" W	15.548	9	9,968,930.463	495,581.008
9	10		S 36°54'24.24" W	11.669	10	9,968,921.132	495,574.001
10	1		S 23°22'53.94" W	89.730	1	9,968,838.770	495,538.391

SUPERFICIE TOTAL = 6,961.45 m²

MUNICIPIO DEL DISTRITO METROPOLITANO DE QUITO

ADMINISTRACION ELOY ALFARO

UNIDAD DE OBRAS PÚBLICAS

ESCALAS: 1:1000

PREDIO: 3022423 - 3022422 DIBUJO: ING. JOHANA ALMEIDA FECHA: MARZO - 2021 PARROQUIA SOLANDA

BARRIO: UNION POPULAR CALLE: LAS LAJAS Y PSJE 1^{ra} CONTIENE: LEVANTAM TOPOGRAF ESPACIOS VERDES

DIBUJO: REVISADO POR:

TOP. JOSÉ GAVILÁNEZ TOPOGRAFO EN OBRAS PUBLICAS ING. JOHANA ALMEIDA RESPONSABLE DE OO.PP.

QUITO grande.ito.org Administración Zonal Eloy Alfaro