

Levantamiento Topográfico
 Coordenadas Datum WGS-84 corregido Quito
 Zona 17 Sistema de Referencia Espacial
 Distrito Metropolitano de Quito Sires-DMQ


SELLOS MUNICIPALES:

LEYENDA

- PUNTOS GPS
- POSTE DE LUZ
- CURVAS DE NIVEL
- VIA EXISTENTE
- POZO DE ALCANTARILLADO
- CATASTRO SIREC-Q
- EJE VIAL
- SECCIÓN PROPUESTA
- CERRAMIENTOS

UBICACIÓN:

Área Levantada

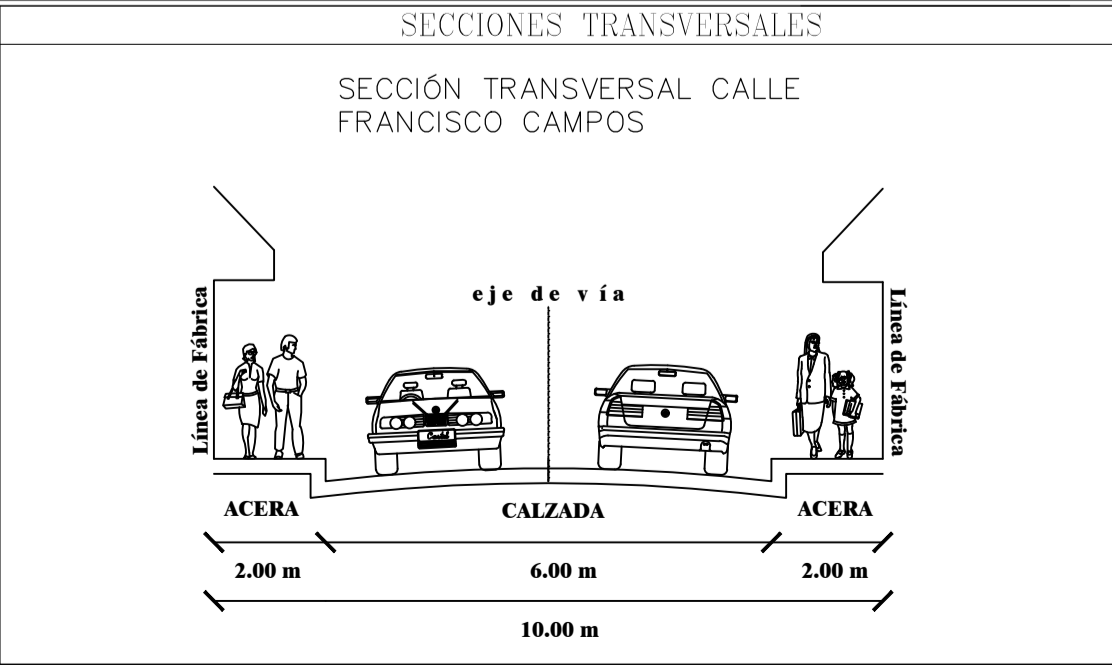

RESPONSABILIDAD TÉCNICA

RESPONSABLE UNIDAD DE TERRITORIO Y VIVIENDA

Firmado electrónicamente por:
ANA ALICIA ABARCA JARAMILLO
 Elaborado: Ing. Ana Abarca J.

DIRECTORA DE GESTIÓN DEL TERRITORIO

Firmado electrónicamente por:
ERIKA LIZBETH LASCANO FERNANDEZ
 Aprobado: Ing. Erika Lascano F.

ADMINISTRADOR ZONAL QUITUMBE

Firmado electrónicamente por:
JUAN GABRIEL GUERRERO CAMPOSANO
 Autorizado: Arq. Juan Gabriel Guerrero C.

Municipio de Quito **Administración Zonal QUITUMBE** **Per un Quito Digno**

PROYECTO: MODIFICATORIA A LA RESOLUCIÓN DE CONCEJO METROPOLITANO DE QUITO SG 001799 DE FECHA 30 DE JULIO DE 2009, EN LA CUAL SE APRUEBA EL TRAZADO VIAL DE LA CALLE LUCA ALBAN DE ROMERO (FRANCISCO CAMPOS)-PARROQUIA GUAMANI

PARROQUIA: GUAMANI **HOJA:** 1 / 1
 BARRIO/SECTOR: SAN FERNANDO DE GUAMANI **FECHA:** ENERO 2023
 CONTIENE: LEVANTAMIENTO TOPOGRÁFICO GEORREFERENCIADO **ESCALA:** 1:1500
 TRAZADO VIAL **HOJA VIAL:** 33110
 SECCIONES TRANSVERSALES 33111
 CUADRO DE COORDENADAS 33211