



# LEVANTAMIENTO TOPOGRÁFICO Y PROPUESTA VIAL

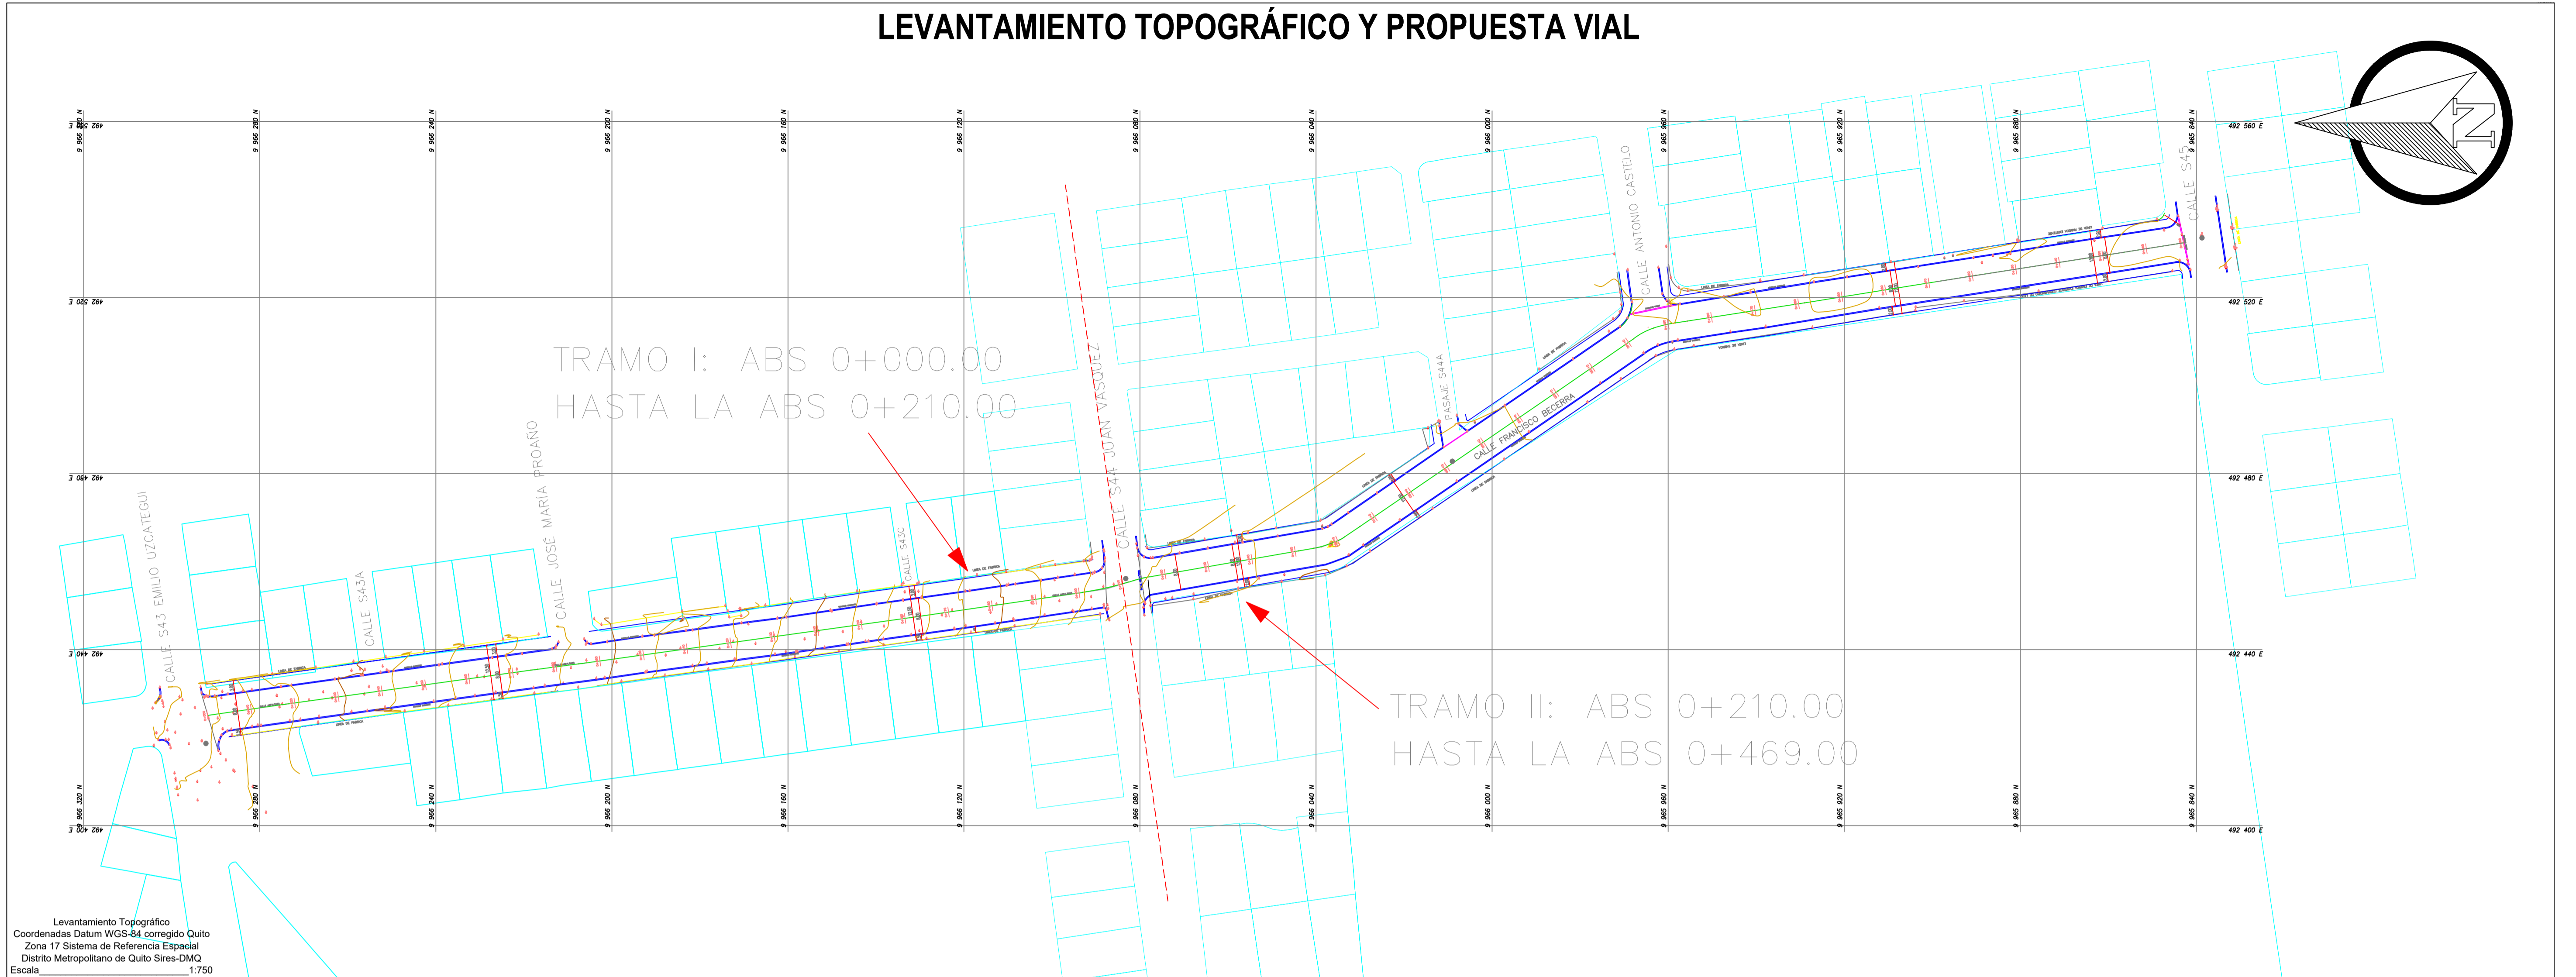

## PERFIL LONGITUDINAL

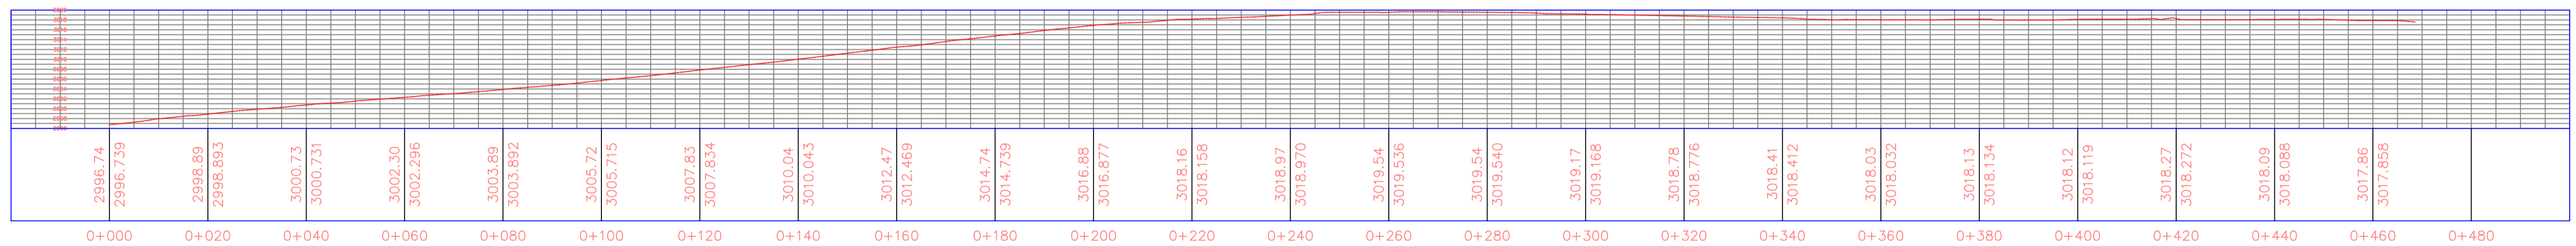

Perfil Longitudinal  
Escala 1:750

**SELLOS MUNICIPALES:**

**LEYENDA**

- PUNTOS GPS
- POSTE DE LUZ
- CURVAS DE NIVEL
- VIA EXISTENTE
- POZO DE ALCANTARILLADO
- CATASTRO SIREC-Q
- EJE
- SECCIÓN PROPUESTA
- LEVANTAMIENTO

**UBICACIÓN:**

Escala 1:5000

**SECCIONES TRANSVERSALES**

Escala 1:150

**RESPONSABILIDAD TÉCNICA**

**TÉCNICO UNIDAD DE TERRITORIO Y VIVIENDA**  
 Firmado electrónicamente por:  
**LUCIA MARGARITA AVALOS MERA**  
 Elaborado: Arq. Lucia Avalos M.

**DIRECTORA DE GESTIÓN DEL TERRITORIO**  
 Firmado electrónicamente por:  
**ERIKA LIZBETH LASCANO FERNANDEZ**  
 Aprobado: Ing. Erika Lascano F.

**RESPONSABLE UNIDAD DE TERRITORIO Y VIVIENDA**  
 Firmado electrónicamente por:  
**ANA ALICIA ABARCA JARAMILLO**  
 Revisado: Ing. Ana Abarca J.

**ADMINISTRADOR ZONAL QUITUMBE**  
 Firmado electrónicamente por:  
**JUAN GABRIEL GUERRERO CAMPOSANO**  
 Autorizado: Arq. Juan Gabriel Guerrero C.

**Municipio de Quito** **Administración Zonal QUITUMBE** **Per un Quito Digno**

PROYECTO: REGULARIZACIÓN DE LA CALLE FRANCISCO BECERRA DESDE LA ABS 0+000.00 (CALLE S43 "EMILIO UZCATEGUI") HASTA LA ABS 0+469.00 (CALLE S45) BARRIO ALFREDO PÉREZ CHIRIBOGA, PARROQUIA LA ECUATORIANA.

PARROQUIA: LA ECUATORIANA  
 BARRIO: ALFREDO PÉREZ CHIRIBOGA  
 CONTIENE: LEVANTAMIENTO TOPOGRÁFICO GEORREFERENCIADO  
 TRAZADO VIAL  
 SECCIONES TRANSVERSALES  
 CUADRO DE COORDENADAS

HOJA: 1 / 1  
 FECHA: OCTUBRE 2022  
 ESCALA: 1 : 500  
 HOJA VIAL: 32411 - 32311