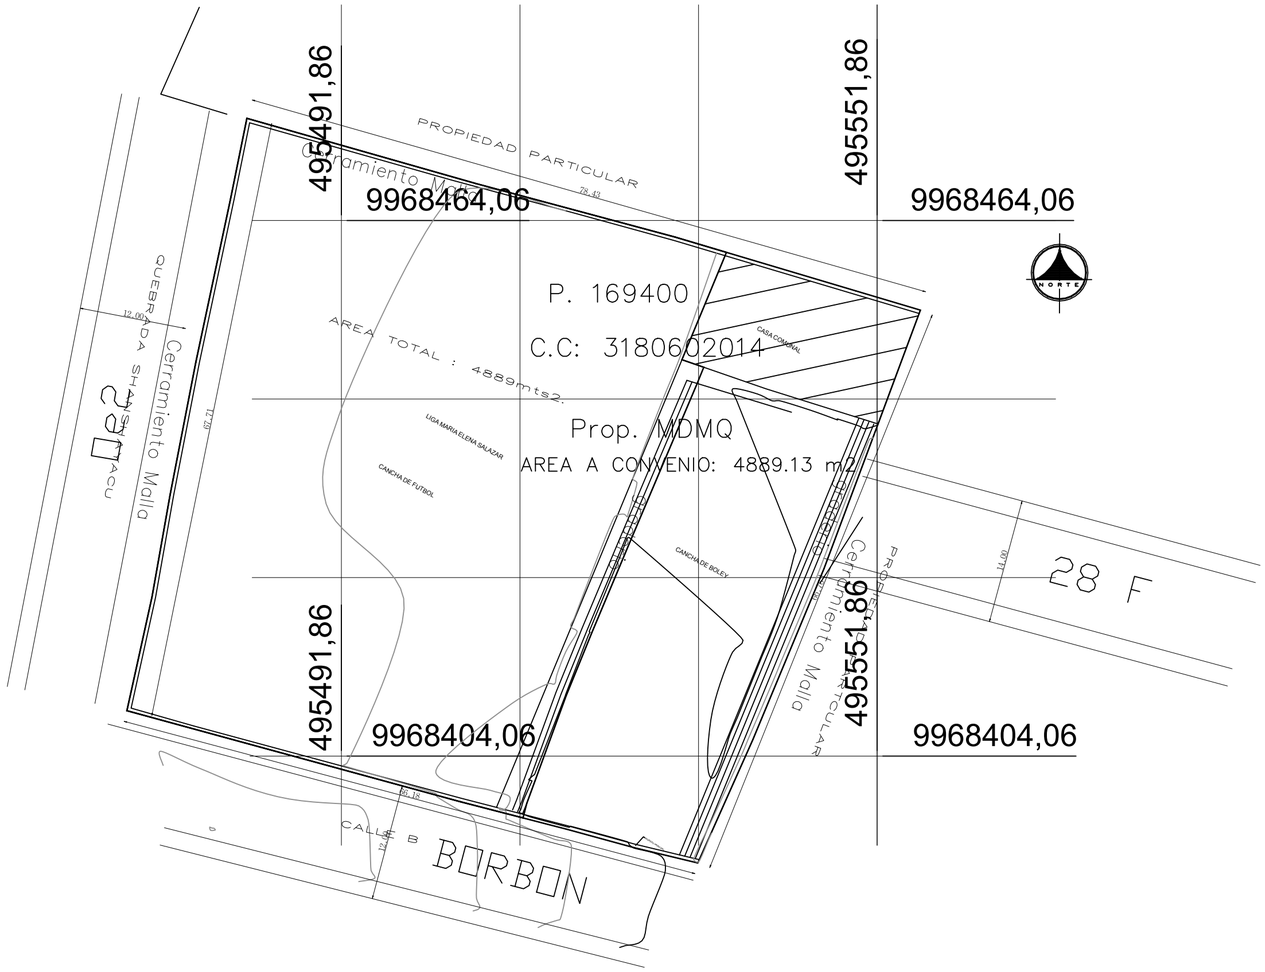

PLANIMETRIA DE ESPACIO VERDE

Escala 1:100

CUADRO DE AREAS Y LINDEROS

LOTE	AREA m2	LINDEROS			
		NORTE	SUR	ESTE	OESTE
UTIL	4889.13	78.43 M Prop.particular	66.18 m calle Borbóm	66.76 m calle 28F	67.71 m calle Oe2
AREA TOTAL DE LOTE = 4889.13 m2					

MUNICIPIO DEL DISTRITO METROPOLITANO DE QUITO

ADMINISTRACION ELOY ALFARO

UNIDAD DE OBRAS PÚBLICAS

ESCALAS: INDICADAS

PREDIO: 169400
C.C: 3180602014

DIBUJO: ARQ. ANDRÉS ALVARADO
FECHA: NOVIEMBRE - 2021

PARROQUIA SOLANDA

BARRIO: MARIA ELENA SALAZAR
CALLE: BORBOM Y CALLE Oe2

CONTIENE: LEVANTAM.TOPOGRAF.ESPACIOS VERDES

DIBUJO:

Firmado electrónicamente por:
ANDRES VINICIO ALVARADO RODRIGUEZ

ARQ. ANDRÉS ALVARADO
ANALISTA DE OBRAS PÚBLICAS

REVISADO POR:

Firmado electrónicamente por:
JUAN FRANCISCO MANOSALVAS RUEDA

ARQ. JUAN MANOSALVAS
JEFE DE UNIDAD DE T Y V

Por un Quito Digno
Administración Zonal Eloy Alfaro