

Levantamiento Topográfico
 Coordenadas Datum WGS-84 corregido Quito
 Zona 17 Sistema de Referencia Espacial
 Distrito Metropolitano de Quito Sires-DMQ


SELLOS MUNICIPALES:

LEYENDA

- PUNTOS GPS
- POSTE DE LUZ
- CURVAS DE NIVEL
- VIA EXISTENTE
- POZO DE ALCANTARILLADO
- CATASTRO SIREC-Q
- EJE VIAL
- SECCIÓN PROPUESTA
- CERRAMIENTOS
- AREA DE AFECTACIÓN

UBICACIÓN:

Área Levantada

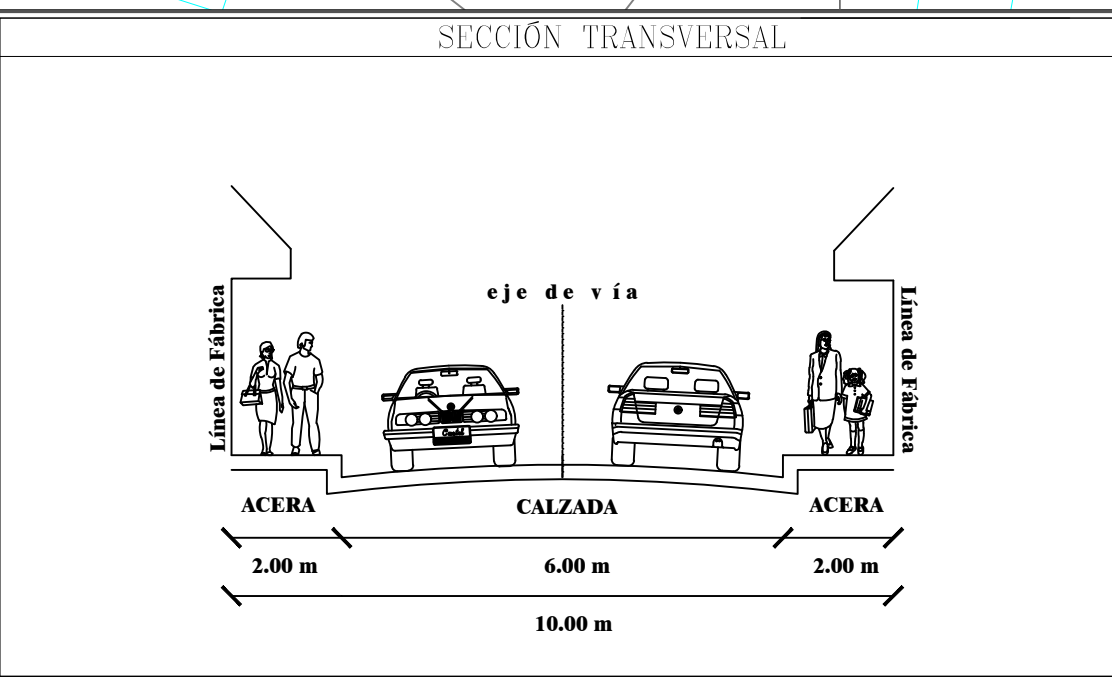

RESPONSABILIDAD TÉCNICA

RESPONSABLE UNIDAD DE TERRITORIO Y VIVIENDA

Firmado y autorizado por:
ANA ALICIA ABARCA JARAMILLO

Elaborado: Ing. Ana Abarca J.

DIRECTOR DE GESTIÓN DEL TERRITORIO

Firmado y autorizado por:
MARLON MARCELO RAMÍREZ FIGUEROA

Aprobado: Arq. Marlon Ramirez

Quito Administración Zonal Quitumbe
 Alcaldía Metropolitana
 Quito renace

PROYECTO: PLANO ÁREAS DE AFECTACIÓN

PARROQUIA: GUAMANI
 BARRIO/SECTOR: SAN FERNANDO DE GUAMANI
 CONTIENE: LEVANTAMIENTO TOPOGRÁFICO GEORREFERENCIADO
 TRAZADO VIAL
 SECCIONES TRANSVERSALES
 CUADRO DE COORDENADAS

HOJA: 1 / 1
 FECHA: JULIO 2023
 ESCALA: 1:1500
 HOJA VIAL: 33110
 33111
 33211