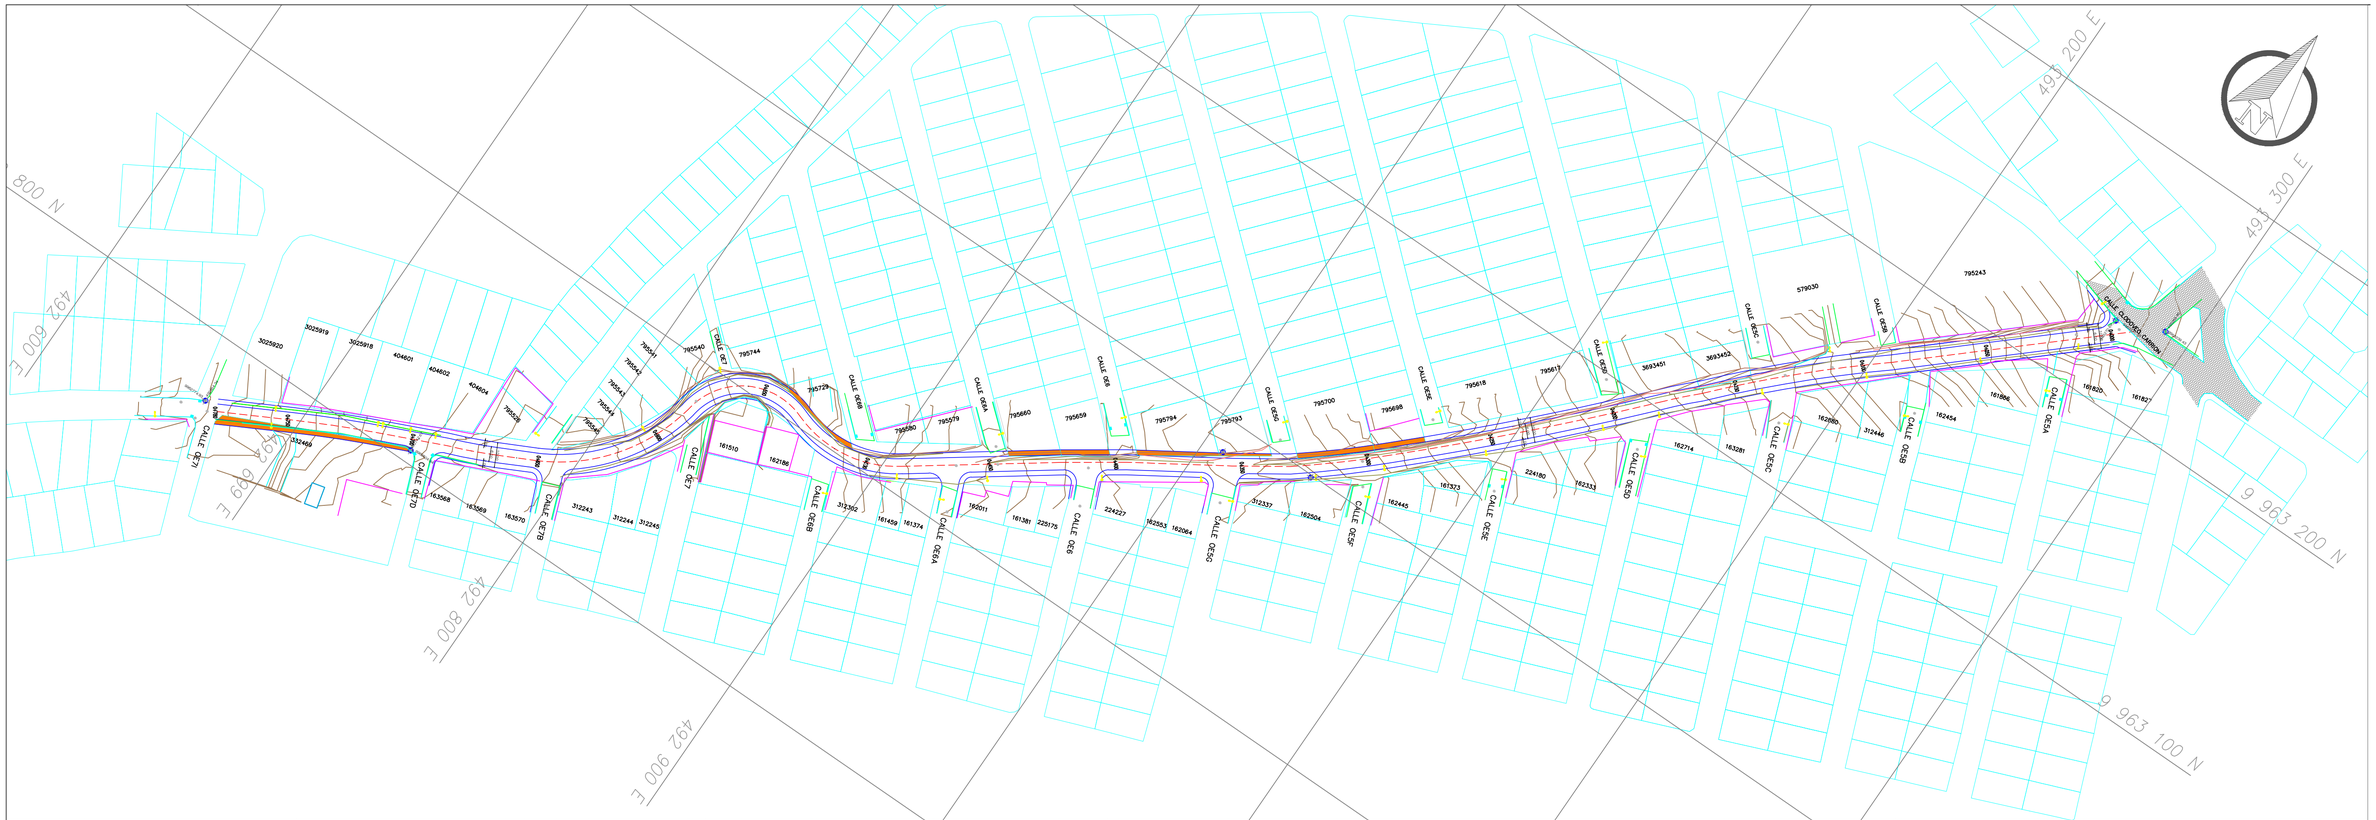

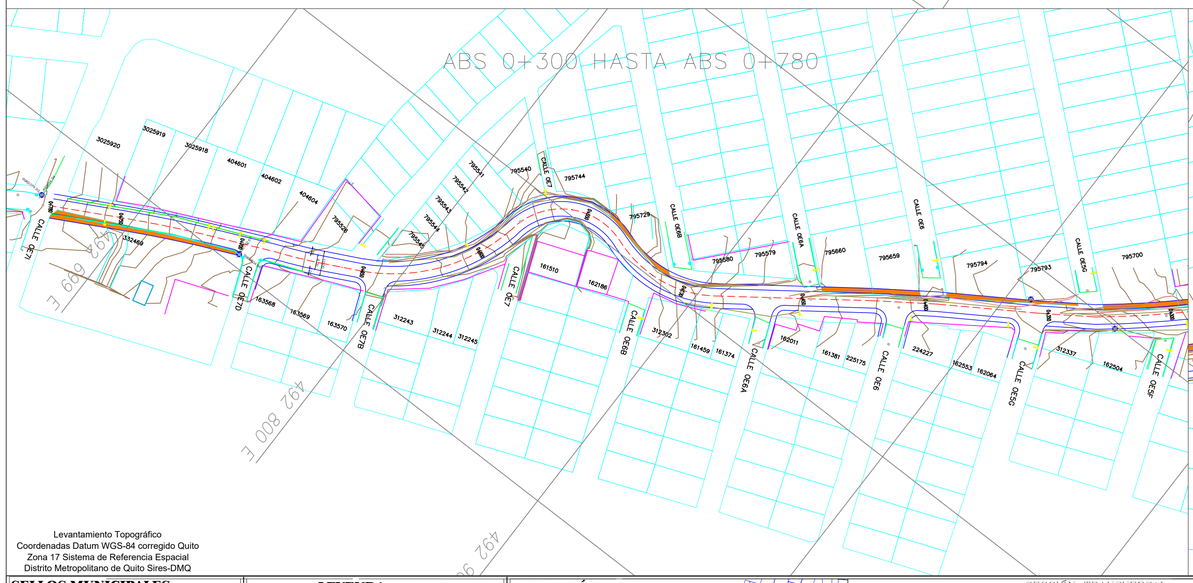

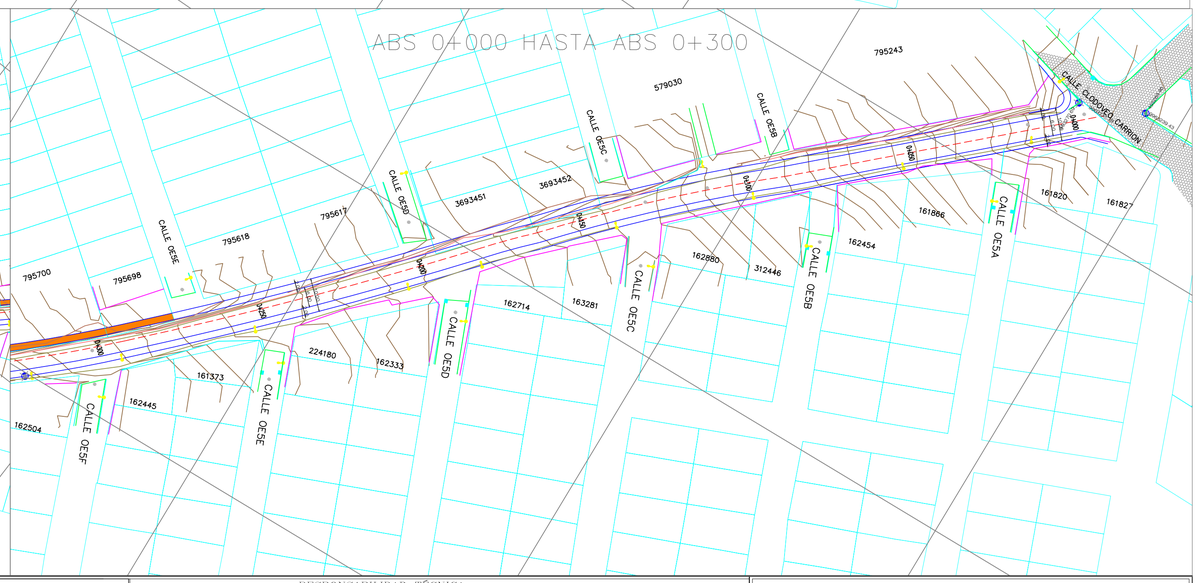

Levantamiento Topográfico
Coordenadas Datum WGS-84 corregido Quito
Zona 17 Sistema de Referencia Espacial
Distrito Metropolitano de Quito Sires-DMQ

SELLOS MUNICIPALES:

LEYENDA

- PUNTOS GPS
- POSTE DE LUZ
- CURVAS DE NIVEL
- VIA EXISTENTE
- POZO DE ALCANTARILLADO
- CATASTRO SIREC-Q
- EJE VIAL
- SECCIÓN PROPUESTA
- CERRAMIENTOS

UBICACIÓN:

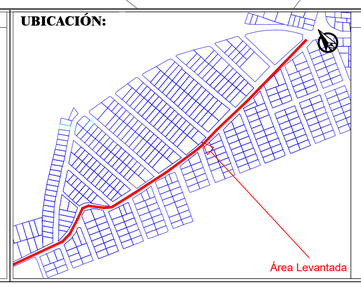

SECCIÓN TRANSVERSAL

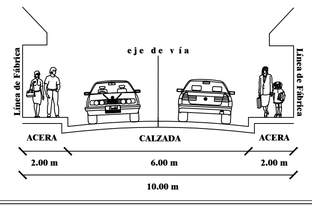

RESPONSABILIDAD TÉCNICA

RESPONSABLE UNIDAD DE TERRITORIO Y VIVIENDA

Firmado electrónicamente por:
ANA ALICIA ABARCA JARAMILLO

Elaborado: Ing. Ana Abarca J.

DIRECTOR DE GESTIÓN DEL TERRITORIO

Firmado electrónicamente por:
MARLON MARCELO RAMIREZ FIGUEROA

Aprobado: Arq. Marlon Ramírez

Quito Alcaldía Metropolitana Quito renace
Administración Zonal Quitumbe

PROYECTO: MODIFICATORIA A LA RESOLUCIÓN DE CONCEJO METROPOLITANO DE QUITO SG 001799 DE FECHA 30 DE JULIO DE 2009, EN LA CUAL SE APRUEBA EL TRAZADO VIAL DE LA CALLE FRANCISCO CAMPOS (LUCIA ALBAN DE ROMERO) – PARROQUIA GUAMANI

PARROQUIA: GUAMANI	**HOJA:** 1 / 1
BARRIO/SECTOR: SAN FERNANDO DE GUAMANI	**FECHA:** AGOSTO 2023
CONTIENE: LEVANTAMIENTO TOPOGRÁFICO GEORREFERENCIADO	**ESCALA:** 1:1500
TRAZADO VIAL	**HOJA VIAL:** 33110
SECCIONES TRANSVERSALES	33111
CUADRO DE COORDENADAS	33211