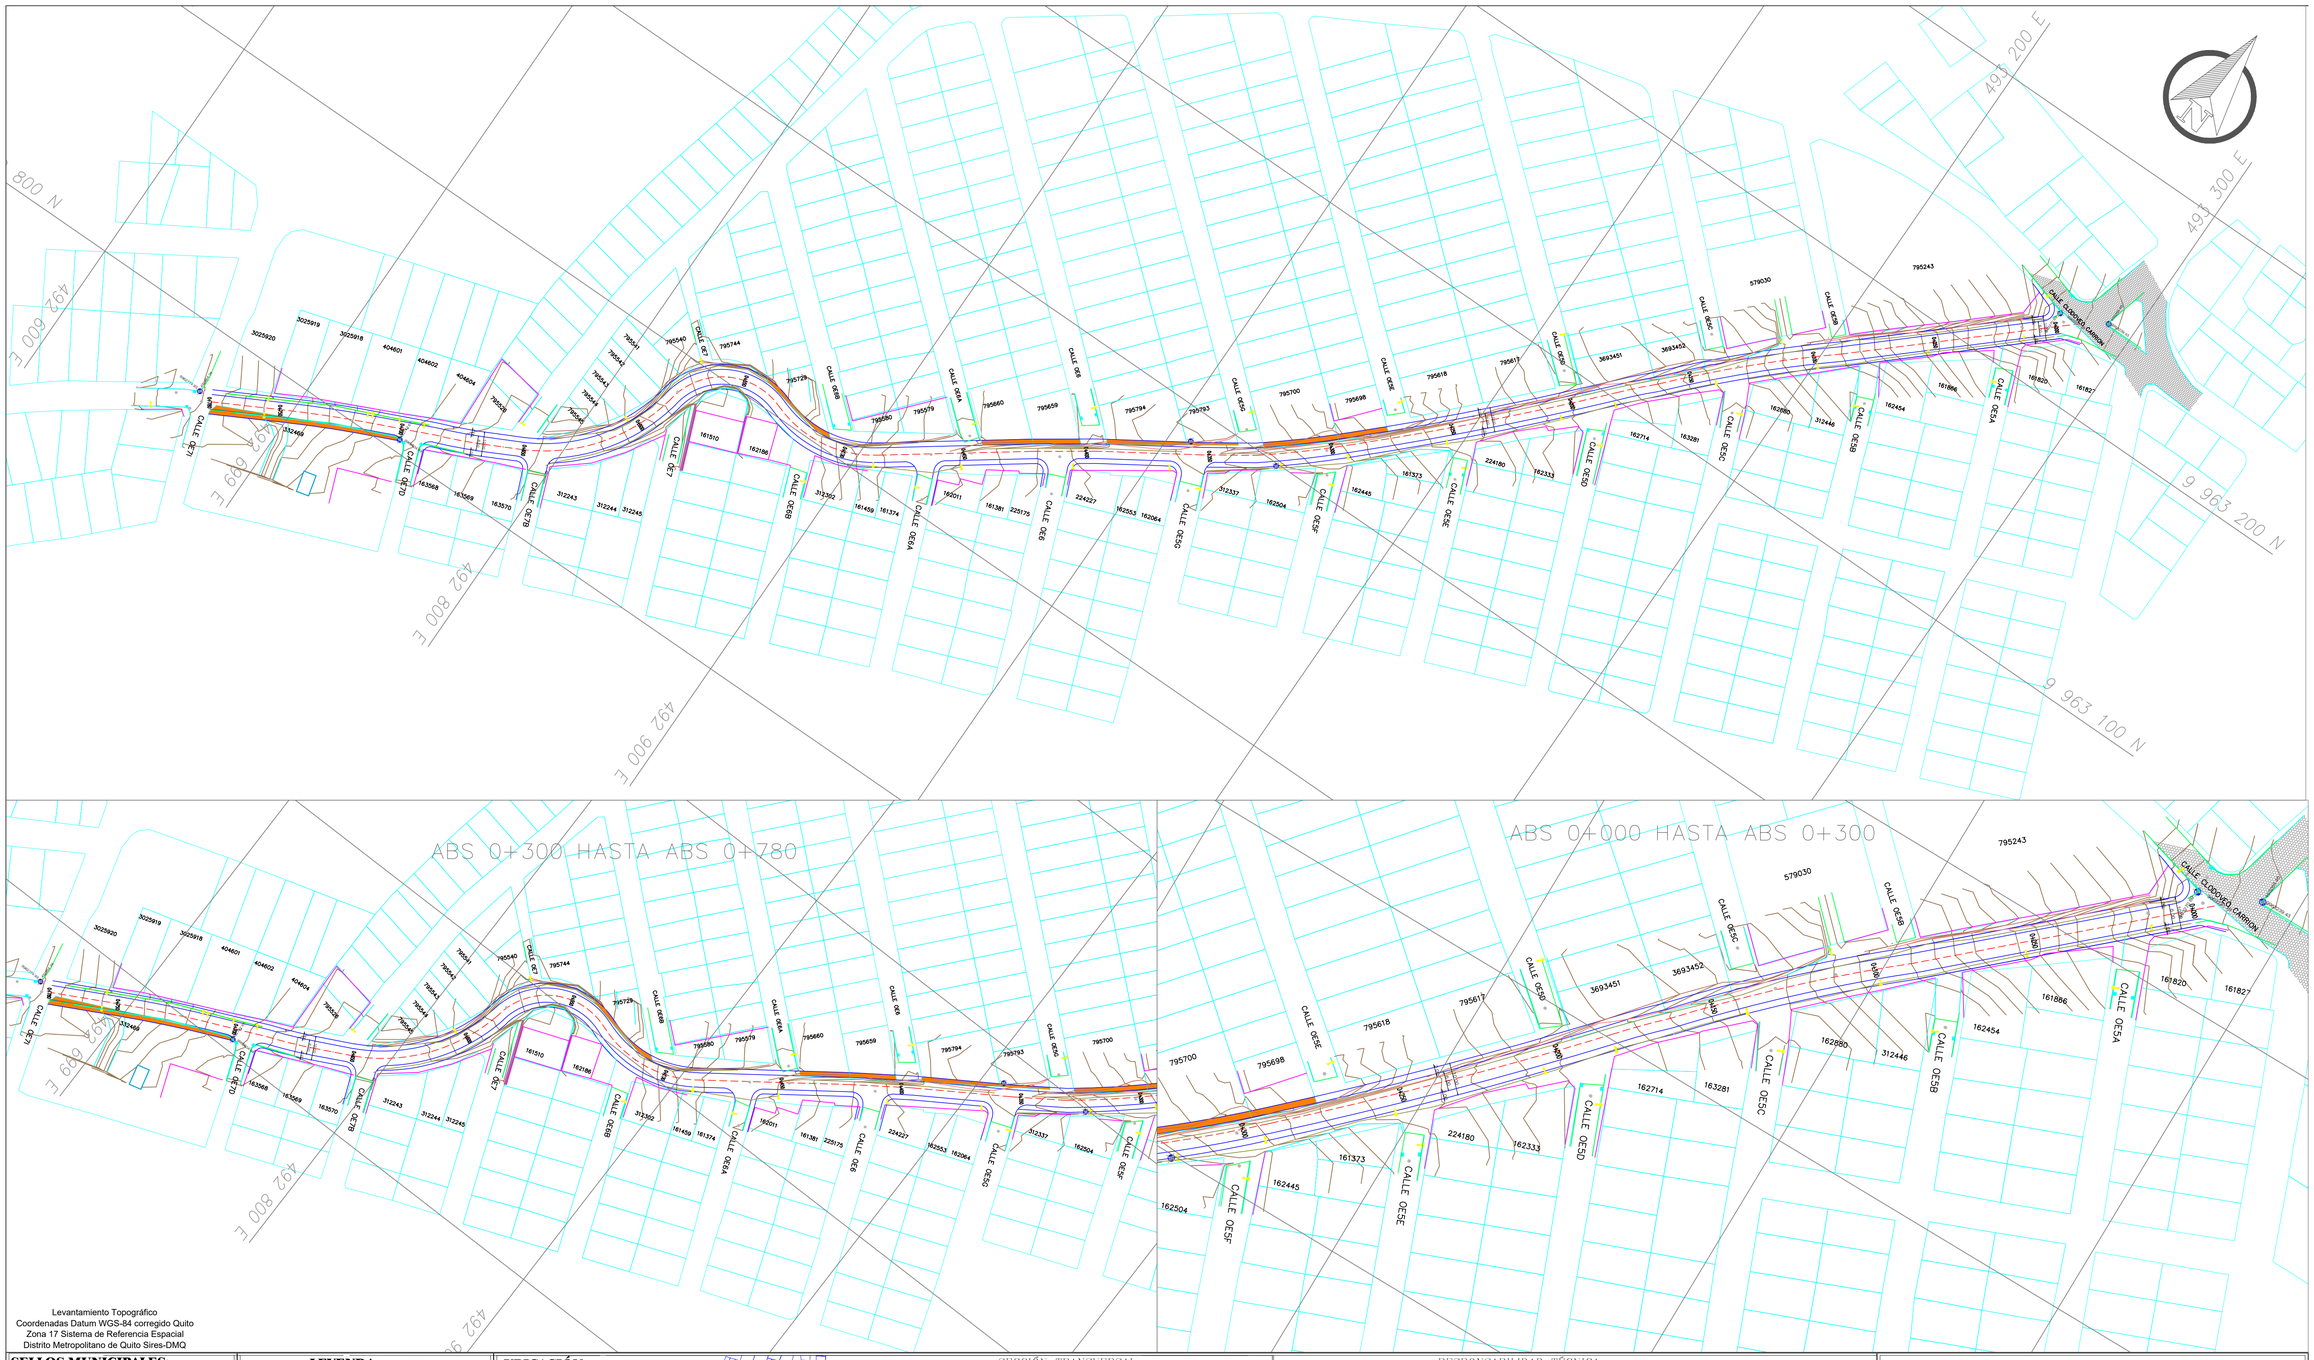

Levantamiento Topográfico
Coordenadas Datum WGS-84 corregido Quito
Zona 17 Sistema de Referencia Espacial
Distrito Metropolitano de Quito Sires-DMQ

SELLOS MUNICIPALES:

LEYENDA

- PUNTOS GPS
- POSTE DE LUZ
- CURVAS DE NIVEL
- VIA EXISTENTE
- POZO DE ALCANTARILLADO
- CATASTRO SIREC-Q
- EJE VIAL
- SECCIÓN PROPUESTA
- CERRAMIENTOS
- AREA DE AFECTACIÓN

UBICACIÓN:

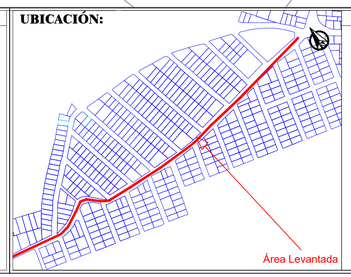

SECCIÓN TRANSVERSAL

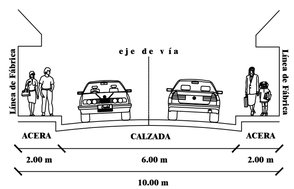

RESPONSABILIDAD TÉCNICA

RESPONSABLE UNIDAD DE TERRITORIO Y VIVIENDA

Firmado electrónicamente por:
ANA ALICIA ABARCA JARAMILLO

Elaborado: Ing. Ana Abarca J.

DIRECTOR DE GESTIÓN DEL TERRITORIO

MARLON MARCELO RAMIREZ FIGUEROA

Aprobado: Arq.Marlon Ramírez

Quito Alcaldía Metropolitana Quito renace | Administración Zonal Quitumbe

PROYECTO: PLANO AREAS DE AFECTACIÓN

PARROQUIA: GUAMANI	**HOJA:** 1 / 1
BARRIO/SECTOR: SAN FERNANDO DE GUAMANI	**FECHA:** AGOSTO 2023
CONTIENE: LEVANTAMIENTO TOPOGRÁFICO GEORREFERENCIADO TRAZADO VIAL SECCIONES TRANSVERSALES CUADRO DE COORDENADAS	**ESCALA:** 1:1500 **HOJA VIAL:** 33110 33111 33211