


TRAMO	ABSCISAS DESDE	ABSCISAS HASTA	CALZADA (m)	ACERAS C/U (m)	ANCHO TOTAL (m)
A	0+000	0+140	10.00	3.00	16.00
B	0+140	0+981	10.00	0.00	10.00
C	0+981	2+554	10.00	3.00	16.00

TRAMO	ABSCISAS DESDE	ABSCISAS HASTA
A	0+000	0+140
B	0+140	0+981
C	0+981	2+554


LEYENDA
 ZONA URBANA
 ZONA RURAL

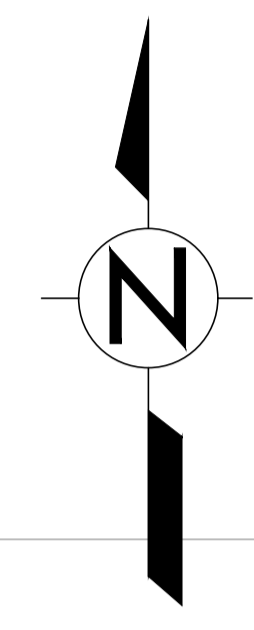

TRAMO A

TRAMO B

TRAMO C

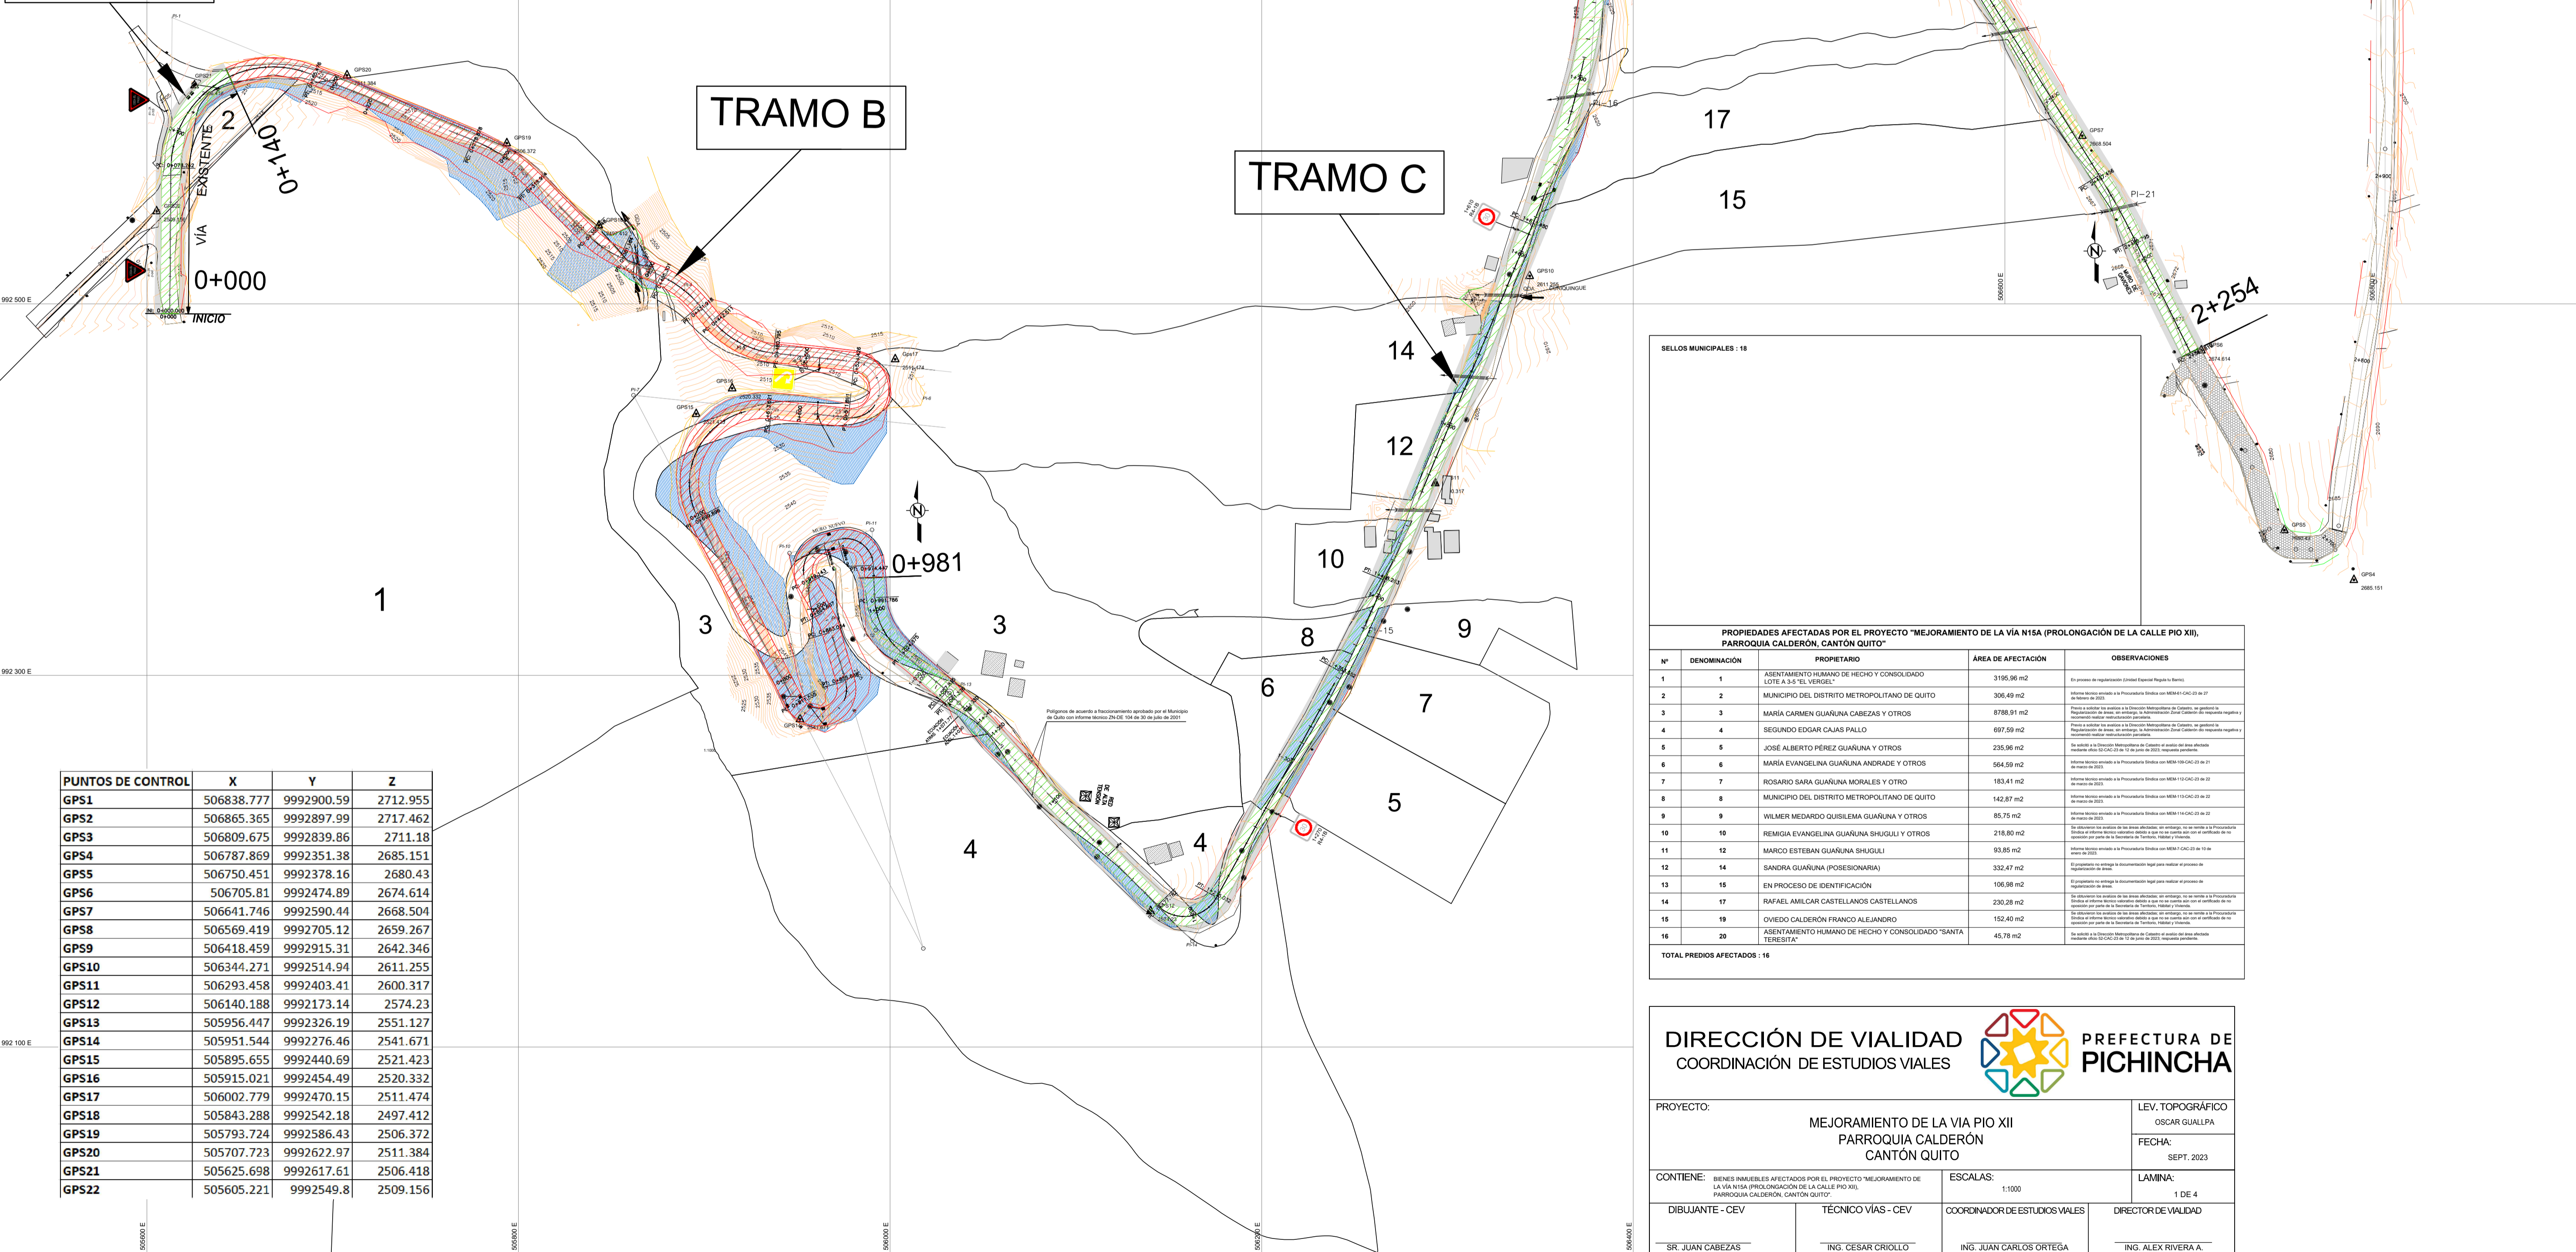

PUNTOS DE CONTROL	X	Y	Z
GPS1	506838.777	9992900.59	2712.955
GPS2	506865.365	9992897.99	2717.462
GPS3	506809.675	9992839.86	2711.18
GPS4	506787.869	9992351.38	2685.151
GPS5	506750.451	9992378.16	2680.43
GPS6	506705.81	9992474.89	2674.614
GPS7	506641.746	9992590.44	2668.504
GPS8	506569.419	9992705.12	2659.267
GPS9	506418.459	9992915.31	2642.346
GPS10	506344.271	9992514.94	2611.255
GPS11	506293.458	9992403.41	2600.317
GPS12	506140.188	9992173.14	2574.23
GPS13	505956.447	9992326.19	2551.127
GPS14	505951.544	9992276.46	2541.671
GPS15	505895.655	9992440.69	2521.423
GPS16	505915.021	9992454.49	2520.332
GPS17	506002.779	9992470.15	2511.474
GPS18	505843.288	9992542.18	2497.412
GPS19	505793.724	9992586.43	2506.372
GPS20	505707.723	9992622.97	2511.384
GPS21	505625.698	9992617.61	2506.418
GPS22	505605.221	9992549.8	2509.156

Nº	DENOMINACIÓN	PROPIETARIO	ÁREA DE AFECTACIÓN	OBSERVACIONES
1	1	ASENTAMIENTO HIRANO DE HECHO Y CONSOLIDADO LOTE 1 A 5 DEL VEREDAL	3195,96 m2	En proceso de regularización (Unidad Ejecutiva Regular).
2	2	MUNICIPIO DEL DISTRITO METROPOLITANO DE QUITO	306,49 m2	Información enviada a la Procuraduría Jurídica con MEMO-CAC-03 de 27 de febrero de 2023.
3	3	MARIA CARMEN GUARUNA CABEZAS Y OTROS	8788,91 m2	Presencia de obra en proceso a la Dirección Ejecutiva de Obras, se garantiza la regularización de la obra y se garantiza el cumplimiento de las obligaciones legales y contractuales.
4	4	SEGUNDO EDGAR CAJAS PALLO	697,59 m2	Presencia de obra en proceso a la Dirección Ejecutiva de Obras, se garantiza la regularización de la obra y se garantiza el cumplimiento de las obligaciones legales y contractuales.
5	5	JOSÉ ALBERTO PÉREZ GUARUNA Y OTROS	235,96 m2	Información enviada a la Procuraduría Jurídica con MEMO-CAC-03 de 27 de febrero de 2023.
6	6	MARIA EVANGELINA GUARUNA ANDRADE Y OTROS	964,59 m2	Información enviada a la Procuraduría Jurídica con MEMO-CAC-03 de 27 de febrero de 2023.
7	7	ROSARIO SARA GUARUNA MORALES Y OTRO	183,41 m2	Información enviada a la Procuraduría Jurídica con MEMO-CAC-03 de 27 de febrero de 2023.
8	8	MUNICIPIO DEL DISTRITO METROPOLITANO DE QUITO	142,87 m2	Información enviada a la Procuraduría Jurídica con MEMO-CAC-03 de 27 de febrero de 2023.
9	9	WILMER MEDARDO QUILSAMA GUARUNA Y OTROS	85,75 m2	Información enviada a la Procuraduría Jurídica con MEMO-CAC-03 de 27 de febrero de 2023.
10	10	REMIGIA EVANGELINA GUARUNA SHUGULI Y OTROS	218,00 m2	Se informará los resultados de la obra afectada, en adelante, se garantiza la regularización de la obra y se garantiza el cumplimiento de las obligaciones legales y contractuales.
11	12	MARCO ESTEBAN GUARUNA SHUGULI	93,85 m2	Información enviada a la Procuraduría Jurídica con MEMO-CAC-03 de 27 de febrero de 2023.
12	14	SANDRA GUARUNA (POSESIONARIA)	332,47 m2	Información enviada a la Procuraduría Jurídica con MEMO-CAC-03 de 27 de febrero de 2023.
13	15	EN PROCESO DE IDENTIFICACIÓN	106,08 m2	El propietario se obliga a proporcionar los datos necesarios para realizar el proceso de regularización de la obra.
14	17	RAFAEL AMILCAR CASTELLANOS CASTELLANOS	230,28 m2	Se informará los resultados de la obra afectada, en adelante, se garantiza la regularización de la obra y se garantiza el cumplimiento de las obligaciones legales y contractuales.
15	19	CHIEGO CALDERÓN FRANCO ALEJANDRO	152,40 m2	Información enviada a la Procuraduría Jurídica con MEMO-CAC-03 de 27 de febrero de 2023.
16	20	ASENTAMIENTO HIRANO DE HECHO Y CONSOLIDADO "SANTA TERESITA"	45,78 m2	Información enviada a la Procuraduría Jurídica con MEMO-CAC-03 de 27 de febrero de 2023.
TOTAL PREDIOS AFECTADOS : 16				

DIRECCIÓN DE VIALIDAD
COORDINACIÓN DE ESTUDIOS VIALES

PREFECTURA DE PICHINCHA

PROYECTO: MEJORAMIENTO DE LA VÍA PIO XII PARROQUIA CALDERÓN CANTÓN QUITO		LEV. TOPOGRÁFICO OSCAR GUALLPA	
		FECHA: SEPT. 2023	
CONTIENE: BIENES INMUEBLES AFECTADOS POR EL PROYECTO "MEJORAMIENTO DE LA VÍA N15A (PROLONGACIÓN DE LA CALLE PIO XII), PARROQUIA CALDERÓN, CANTÓN QUITO".		ESCALAS: 1:1000	
DIBUJANTE - CEV SR. JUAN CABEZAS		DIRECTOR DE VALIDAD ING. ALEX RIVERA A.	
TÉCNICO VIAS - CEV ING. CESAR CIRILLO		COORDINADOR DE ESTUDIOS VIALES ING. JUAN CARLOS ORTEGA	
		LAMINA: 1 DE 4	