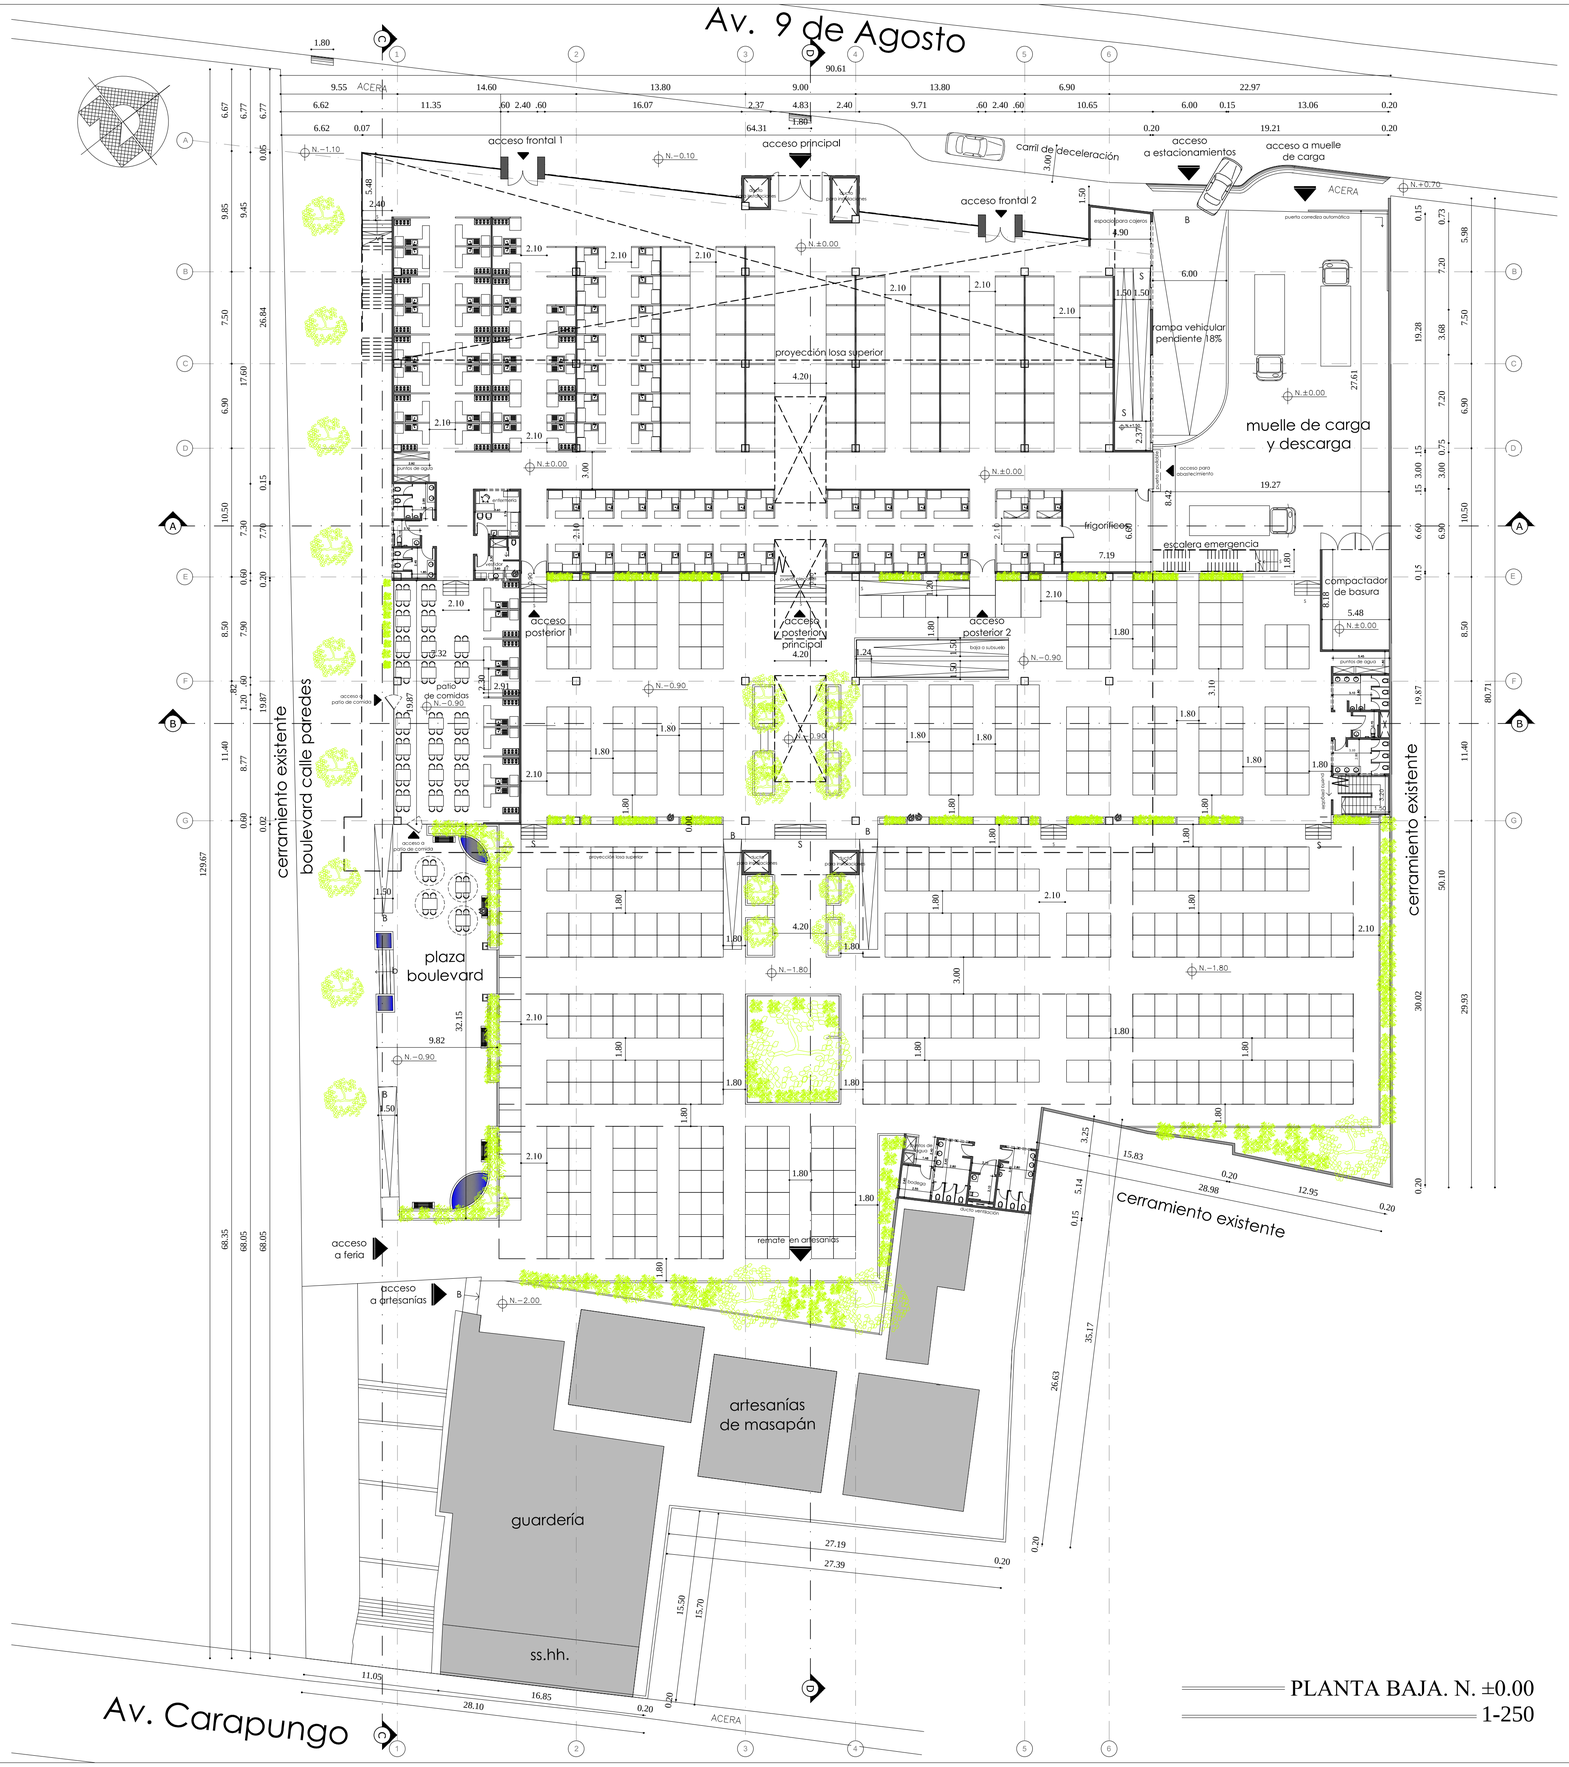

Ubicación:

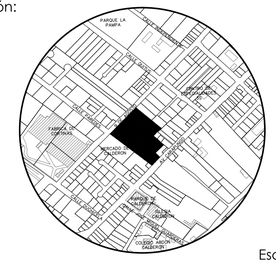

Escala: **1: 7500**

MUNICIPIO DEL DISTRITO METROPOLITANO DE QUITO
ADMINISTRACIÓN ZONAL CALDERON

ING MARCELO TRUJILLO

HENRY VALENCIA
Administrador Zonal Calderon

Aprobado por:	Revisado por:
ING PAOLA SILVA Administrador del contrato	**ARQ WASHINGTON MARTINEZ** Fiscalizador
Consultor:	Diseño:
ING MARCELO TRUJILLO	**ARQ JUAN CARLOS BEDOYA** SENESCYT Reg N 1027-2017-1826367

Proyecto:
ESTUDIOS Y DISEÑOS DEFINITIVOS DEL MERCADO DE CALDERÓN, ADMINISTRACIÓN ZONAL CALDERÓN, DISTRITO METROPOLITANO, CANTÓN QUITO, PROVINCIA DE PICHINCHA.

Datos Generales del Predio:

Clave Catastral:	**13217 02 020**	IRM N:	**640965**
Zona Administrativa:	**CALDERÓN**	N del Predio:	**210907**
Area de: terreno segun levantamiento:		**9590.55 m2**	
Cos PB: **80 %**	Cos TOTAL: **240 %**	Zonificación:	**D4 (D303 - 80)**

Fecha: **17/01/2018**	Coordinación: **ING WILLIAM BARRAGAN** **ARQ RODRIGO PAEZ**
Dibujantes: **ARQ ROSITA ZURITA** **ARQ FERNANDA ENCALADA** **ARQ RUBÉN ANAGUANO**	Contiene: **PLANTA BAJA** Dimensiones prevalecen sobre escalas
	Escala: **1:250** / Lámina: **A3/13**

Sellos Municipales: